



SEZIONE
via Tasso

stato di fatto
scala 1:50

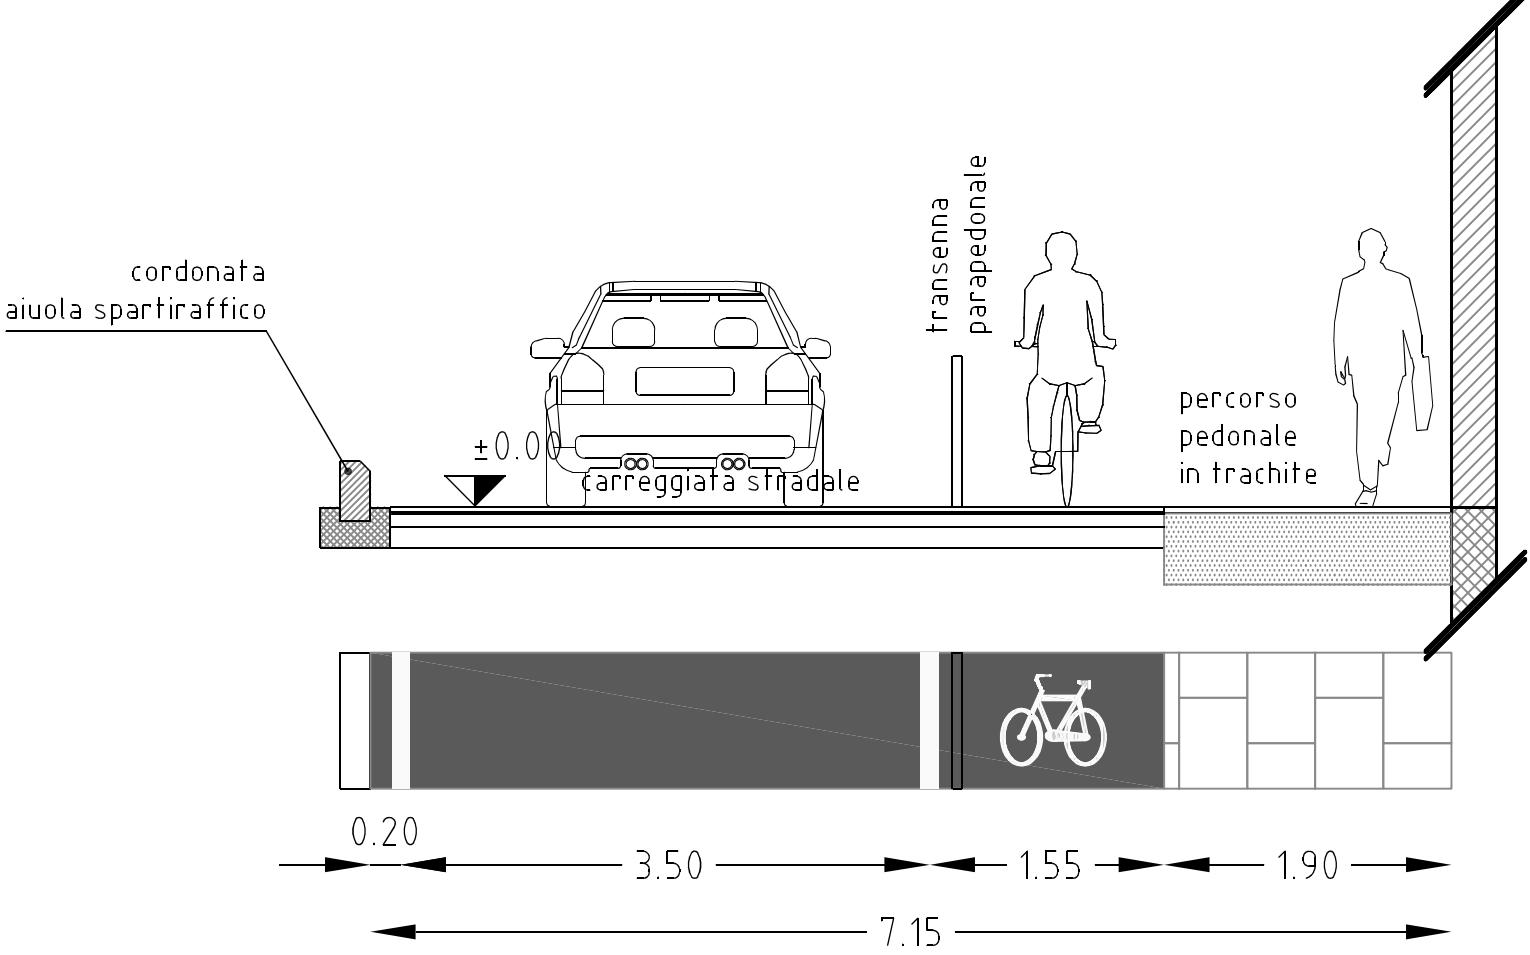


SEZIONE
riviera Paleocapa/ex-Piave

stato di fatto
scala 1:50

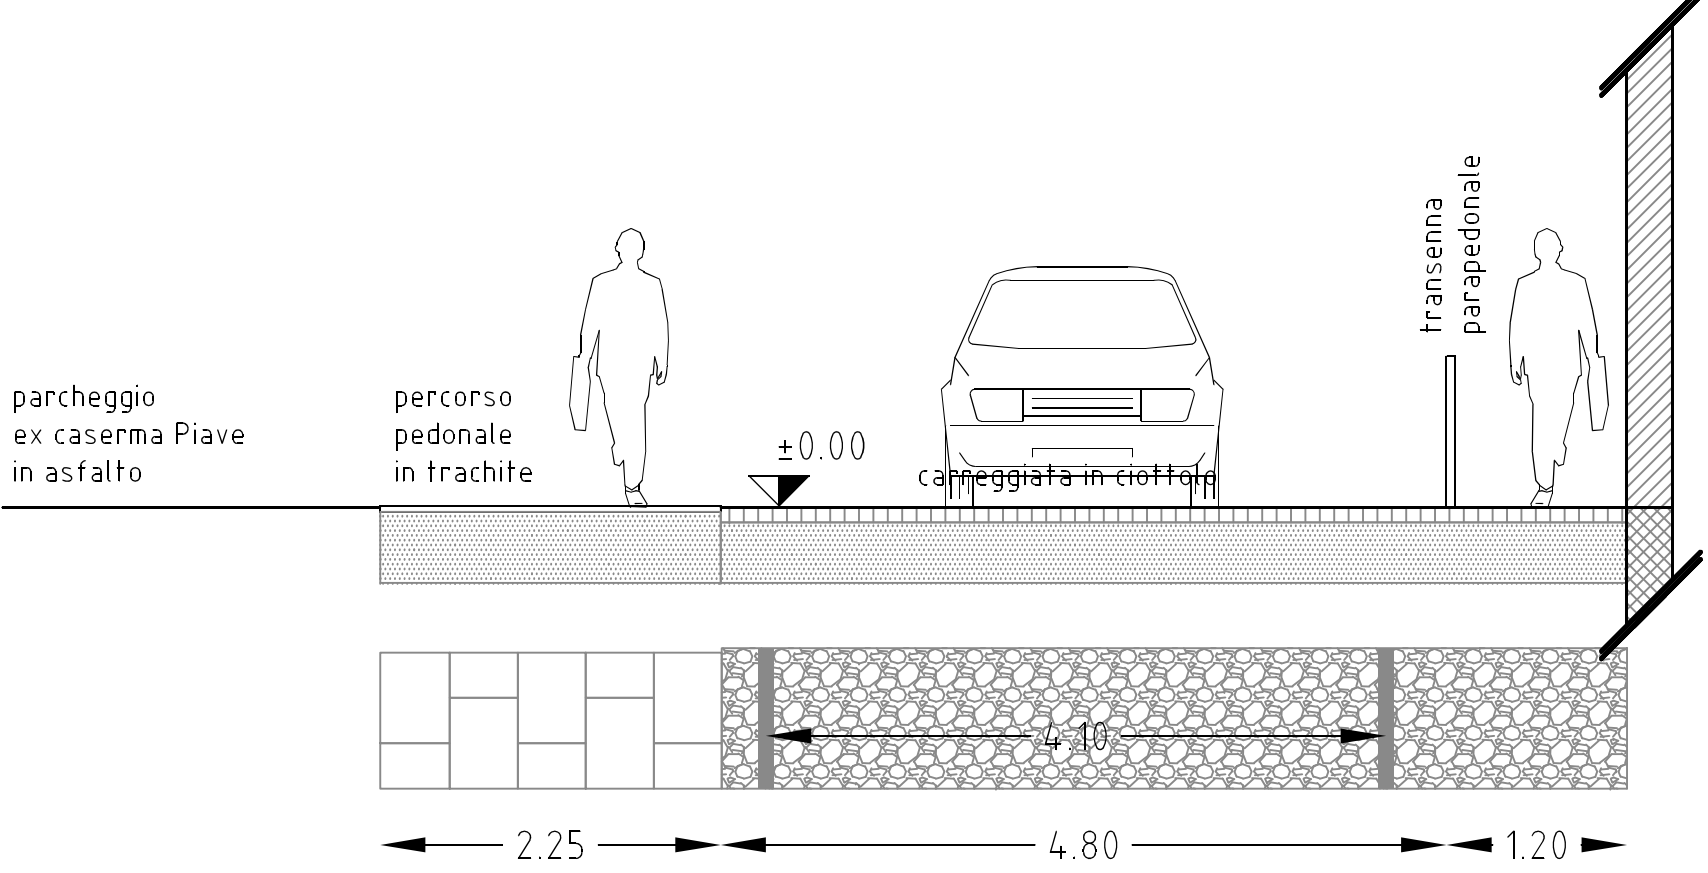


SEZIONE
via Orsini

stato di fatto
scala 1:50

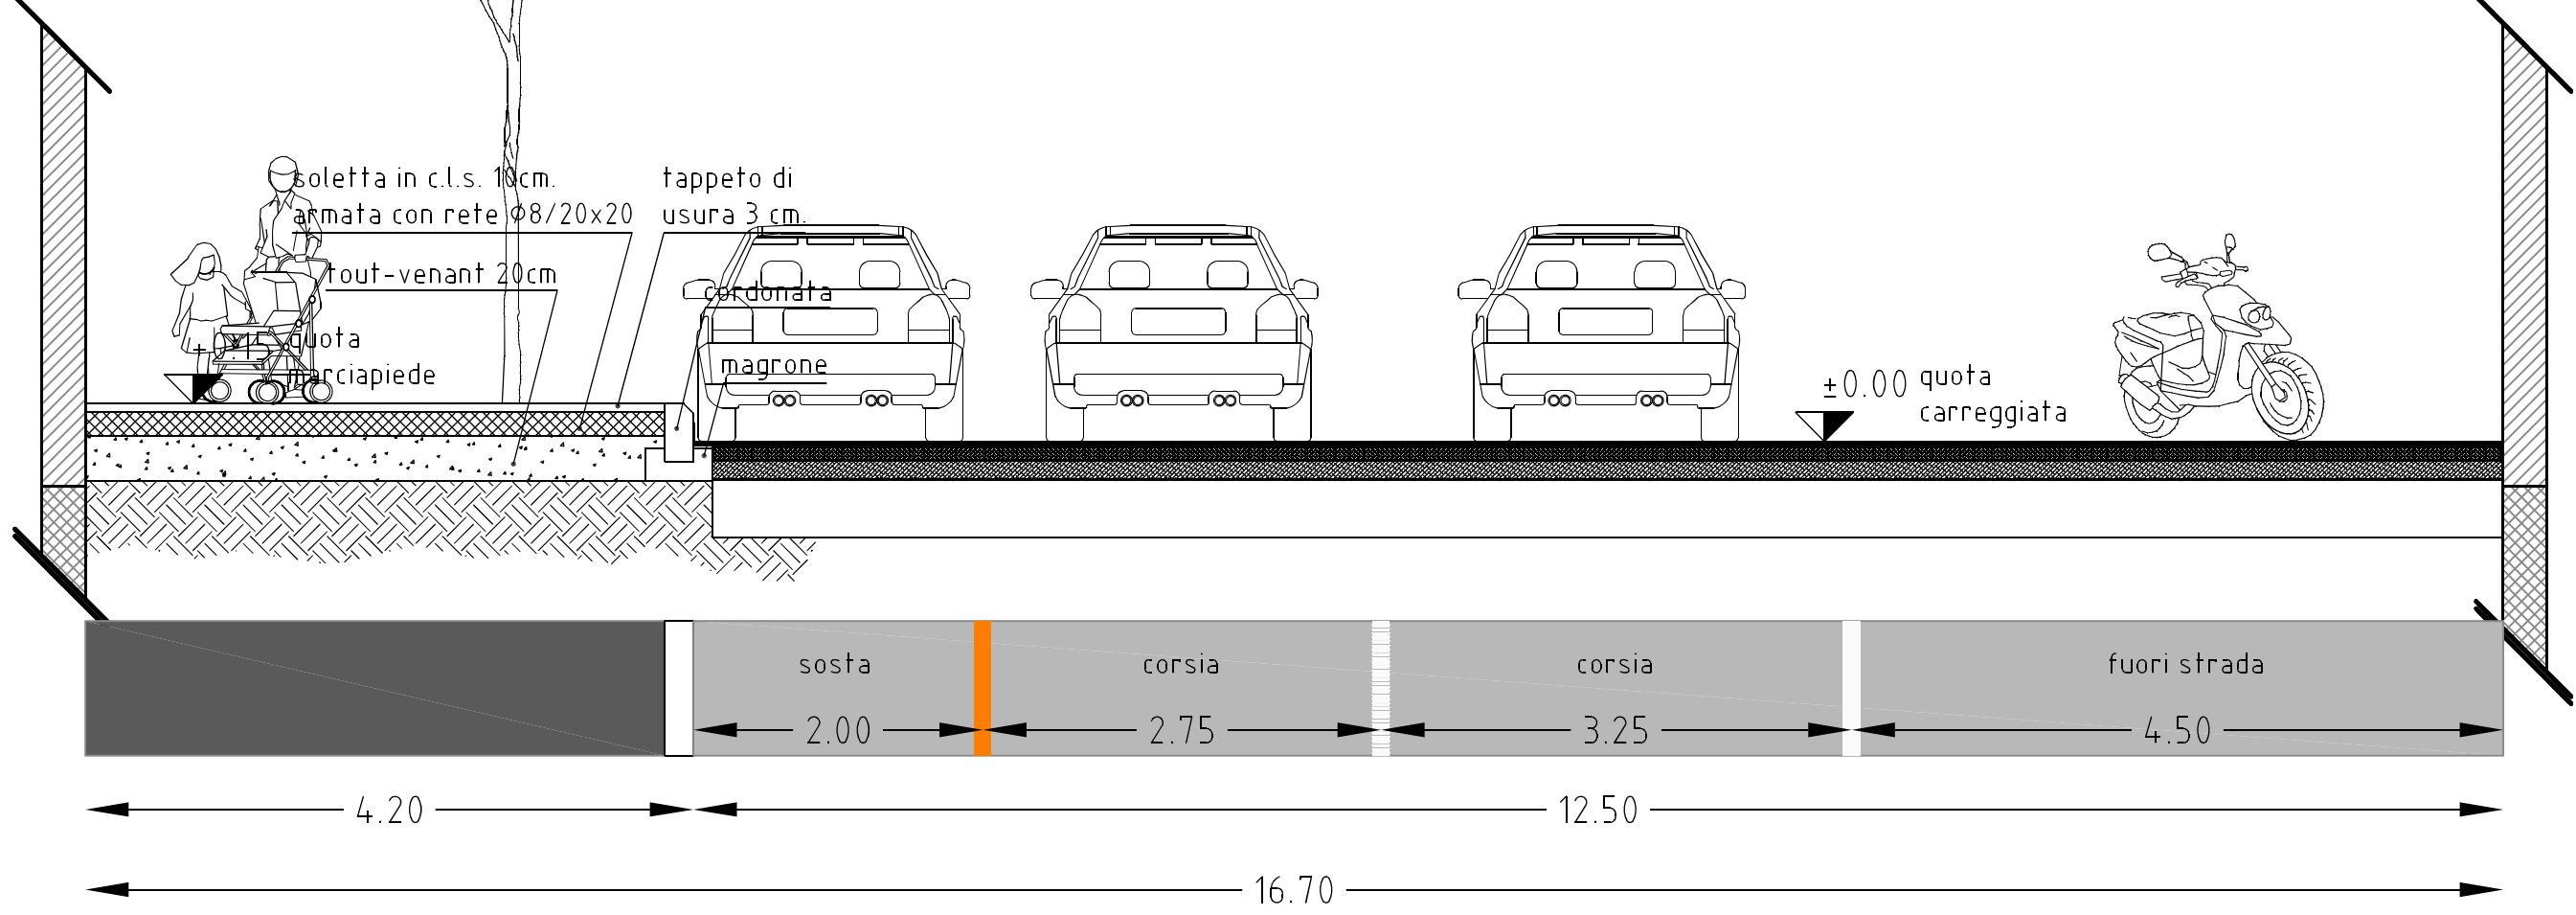


SEZIONE
via Tasso

progetto
scala 1:50

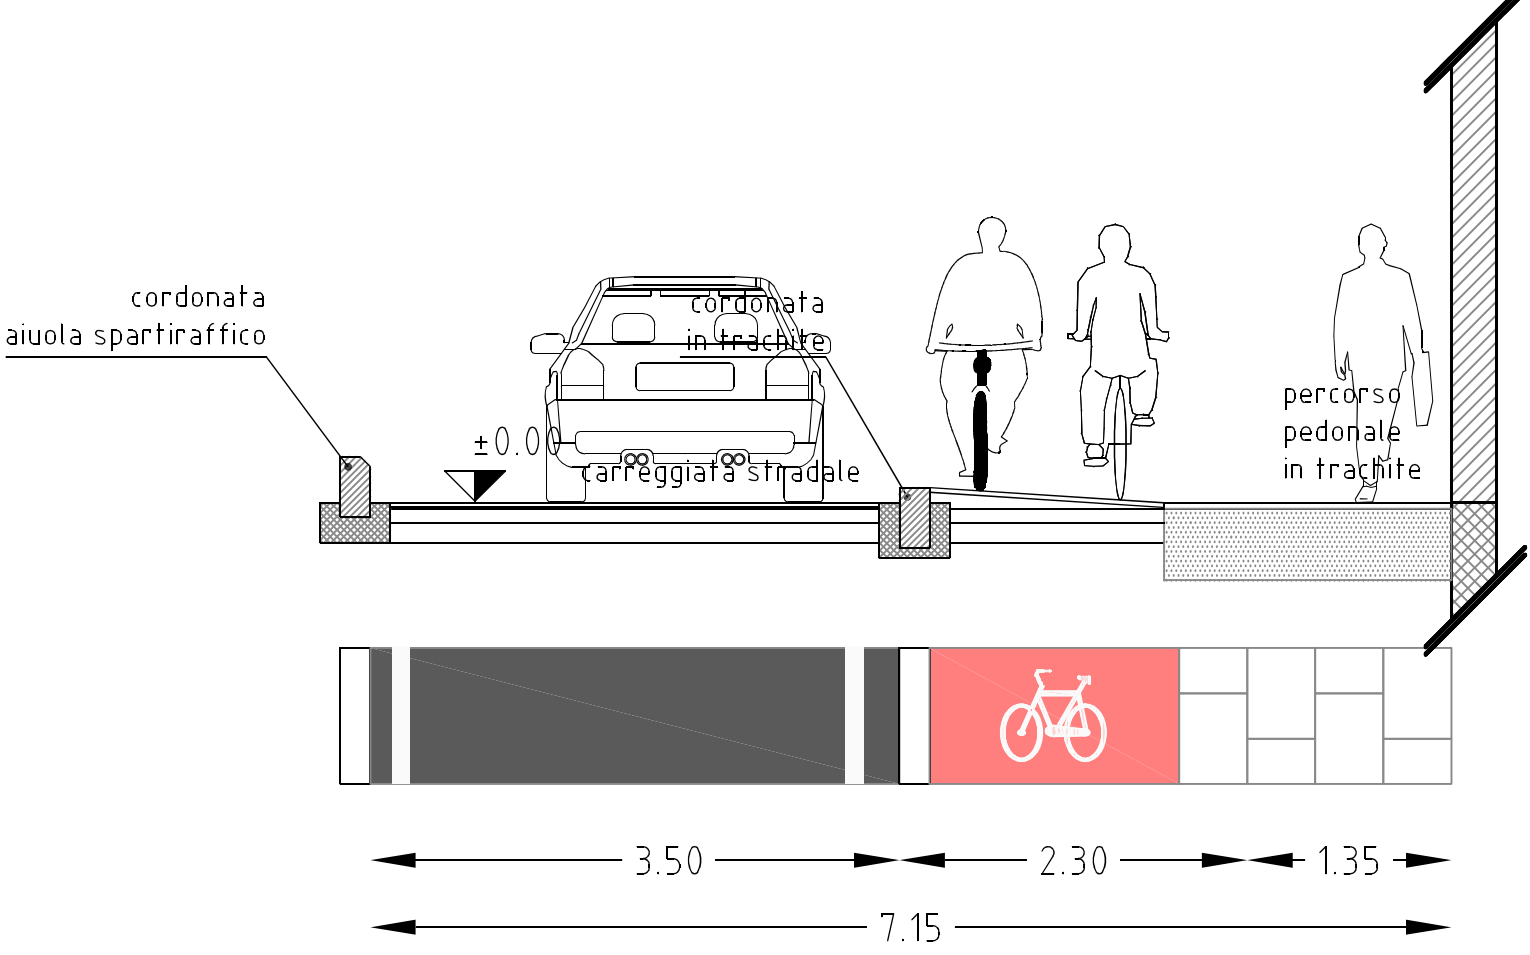



SEZIONE
riviera Paleocapa/ex-Piave

progetto
scala 1:50

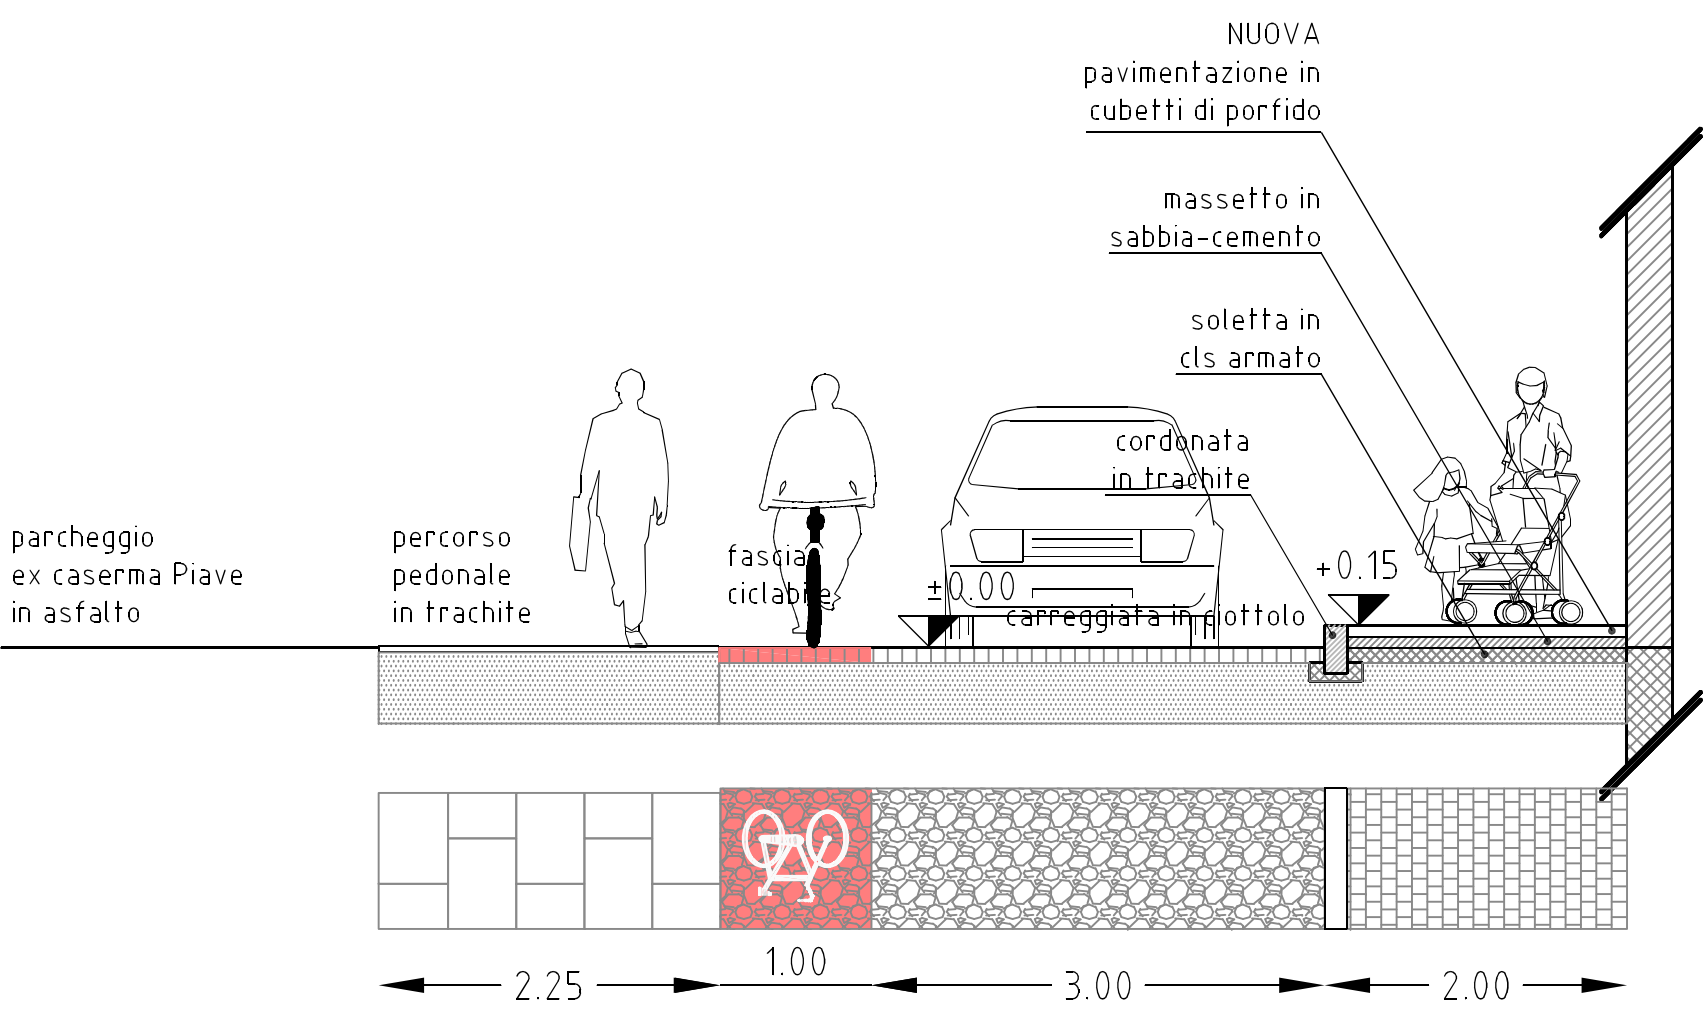

SEZIONE
via Orsini

progetto
scala 1:50

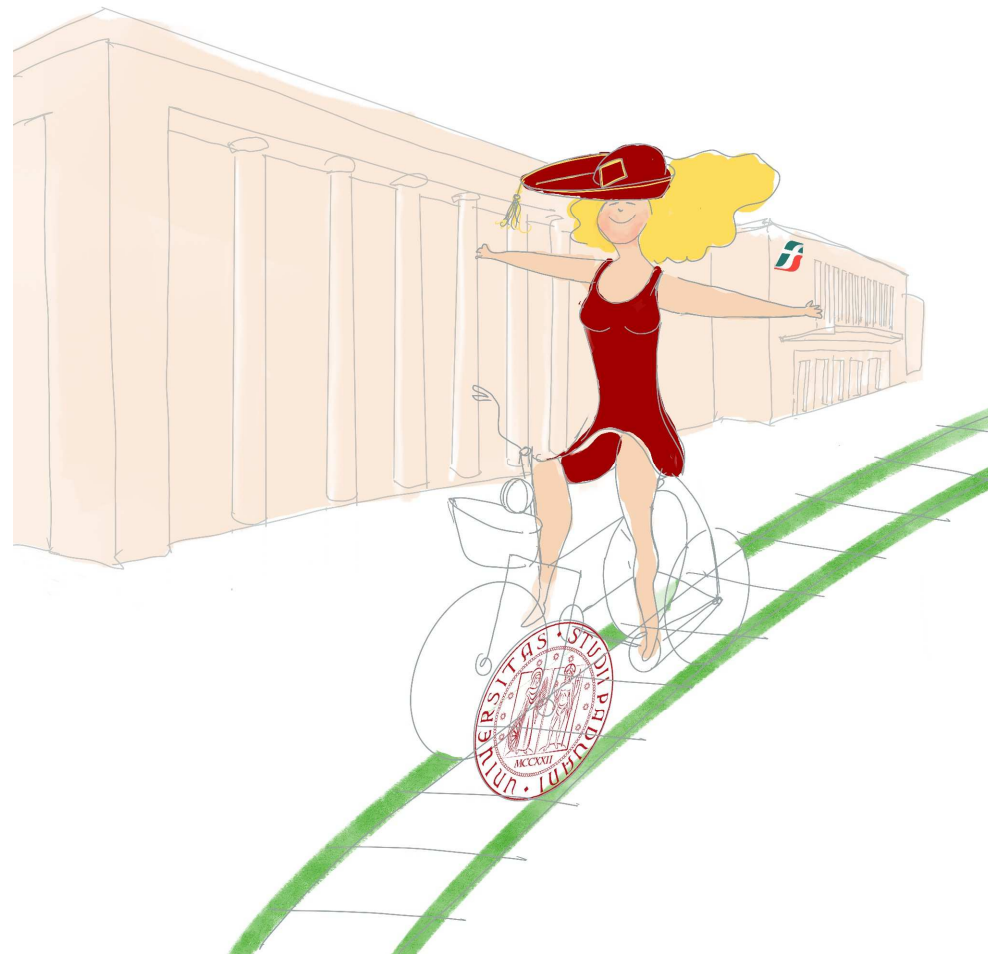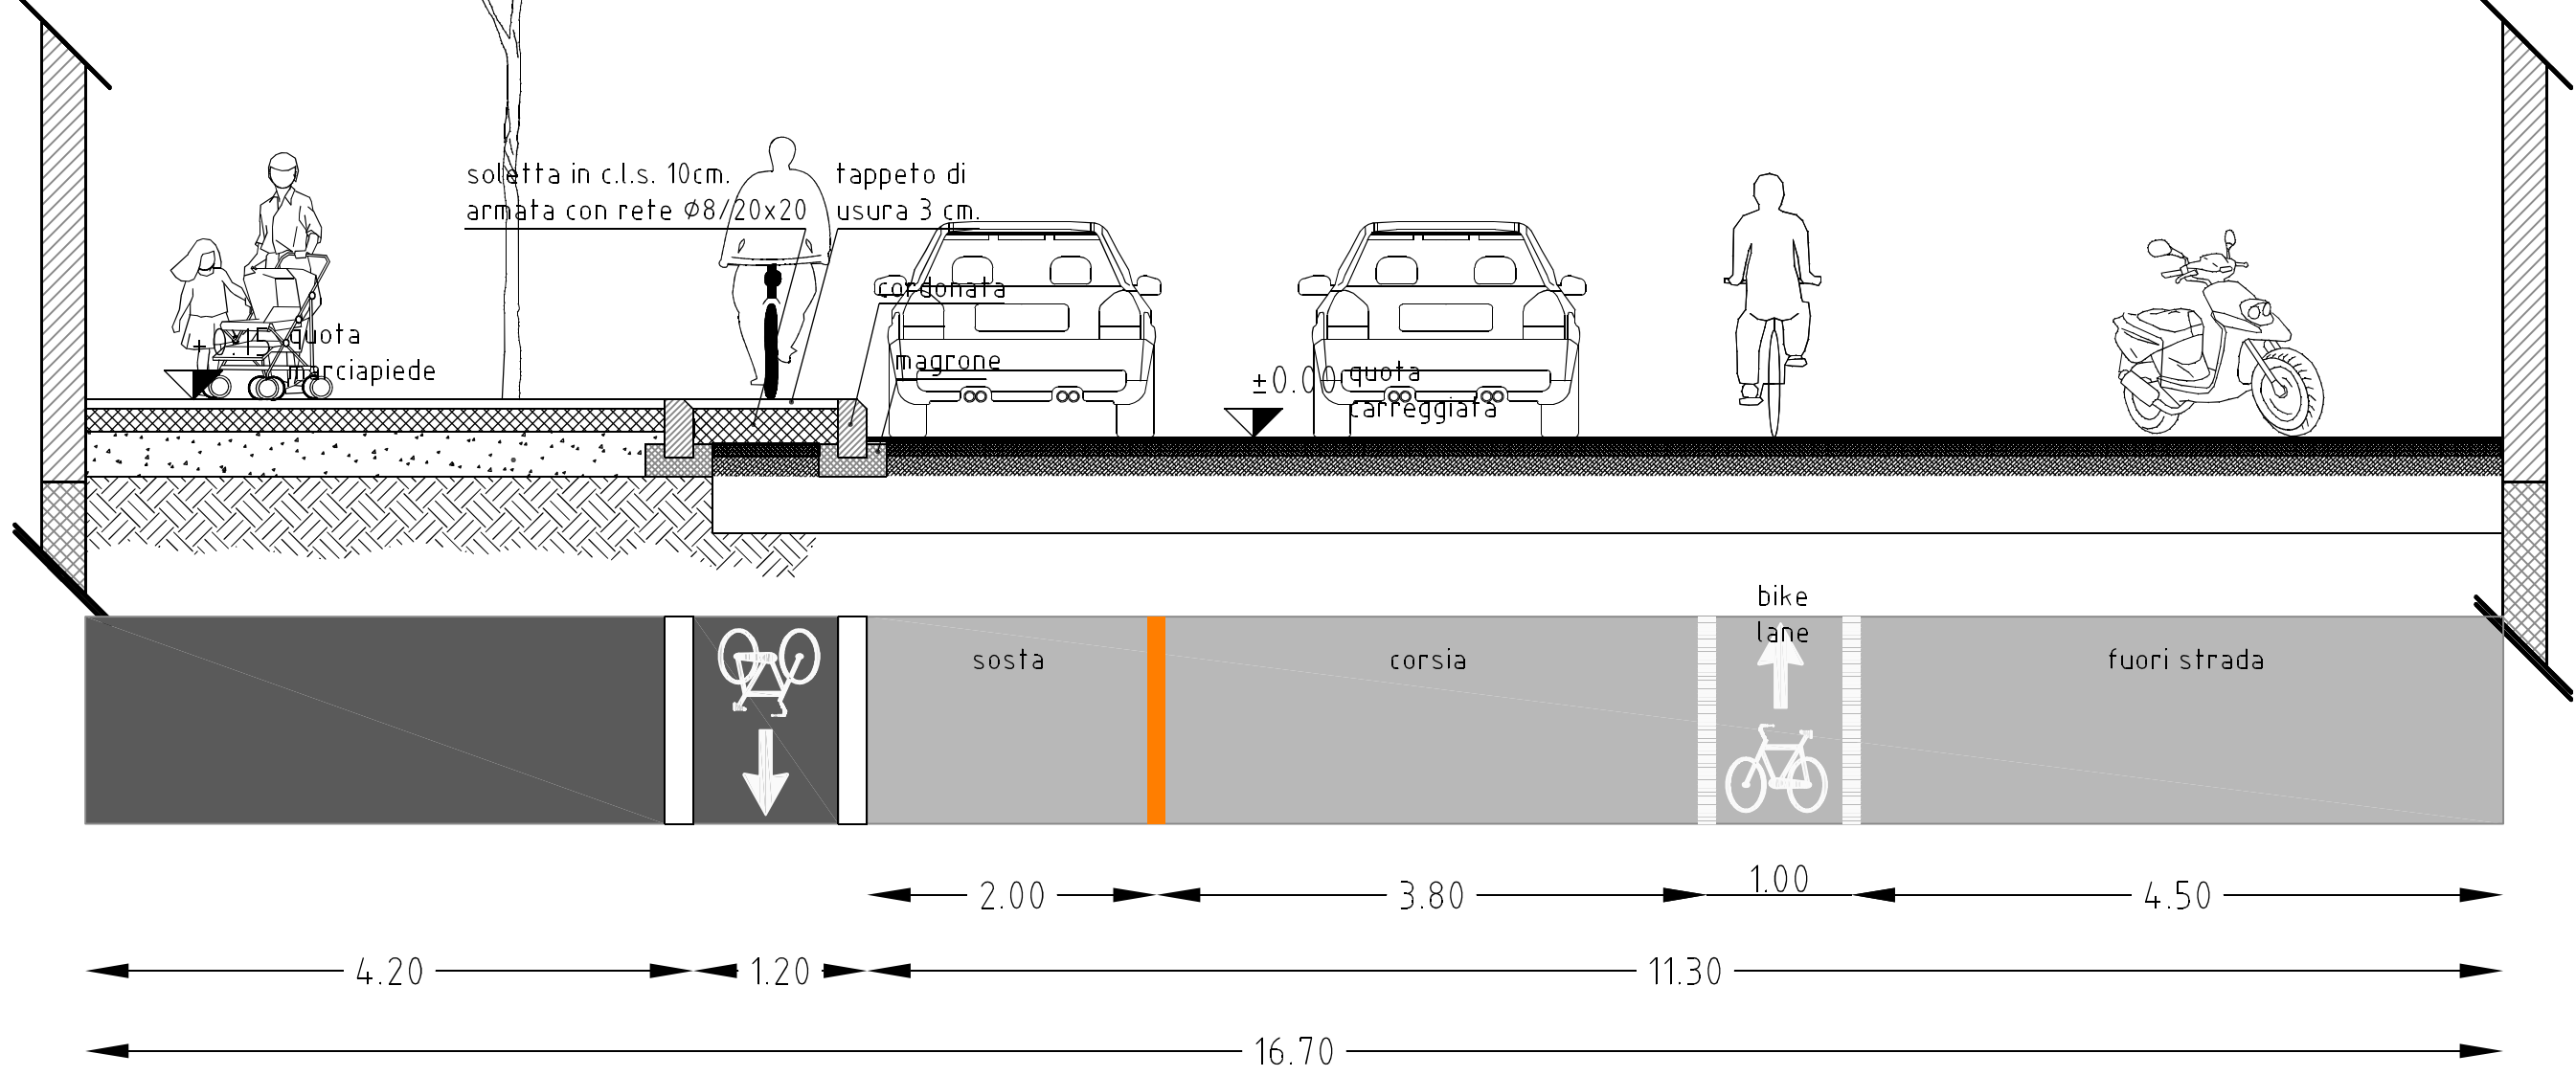

"IN BICI DALLA STAZIONE ALL'UNIVERSITA'"
Importo complessivo € 682.500,00
PROGETTO ESECUTIVO

PNRR M2.C2.Inv.4.1
DM MIMS 73/21
luglio 2022

LLPP
OP/2021/021
CUP H91B21003570001

Elaborato
PROGETTO
SEZIONI
6

Progettisti
arch. Alberto Marescotti
geom. Alessandra Agosti
ing. Benedetta Cameran
geom. Daniele Pettenello

Rup
ing. Massimo Benvenuti

Capo Servizio
ing. Massimo Benvenuti

Capo Settore
ing. Matteo Banfi