

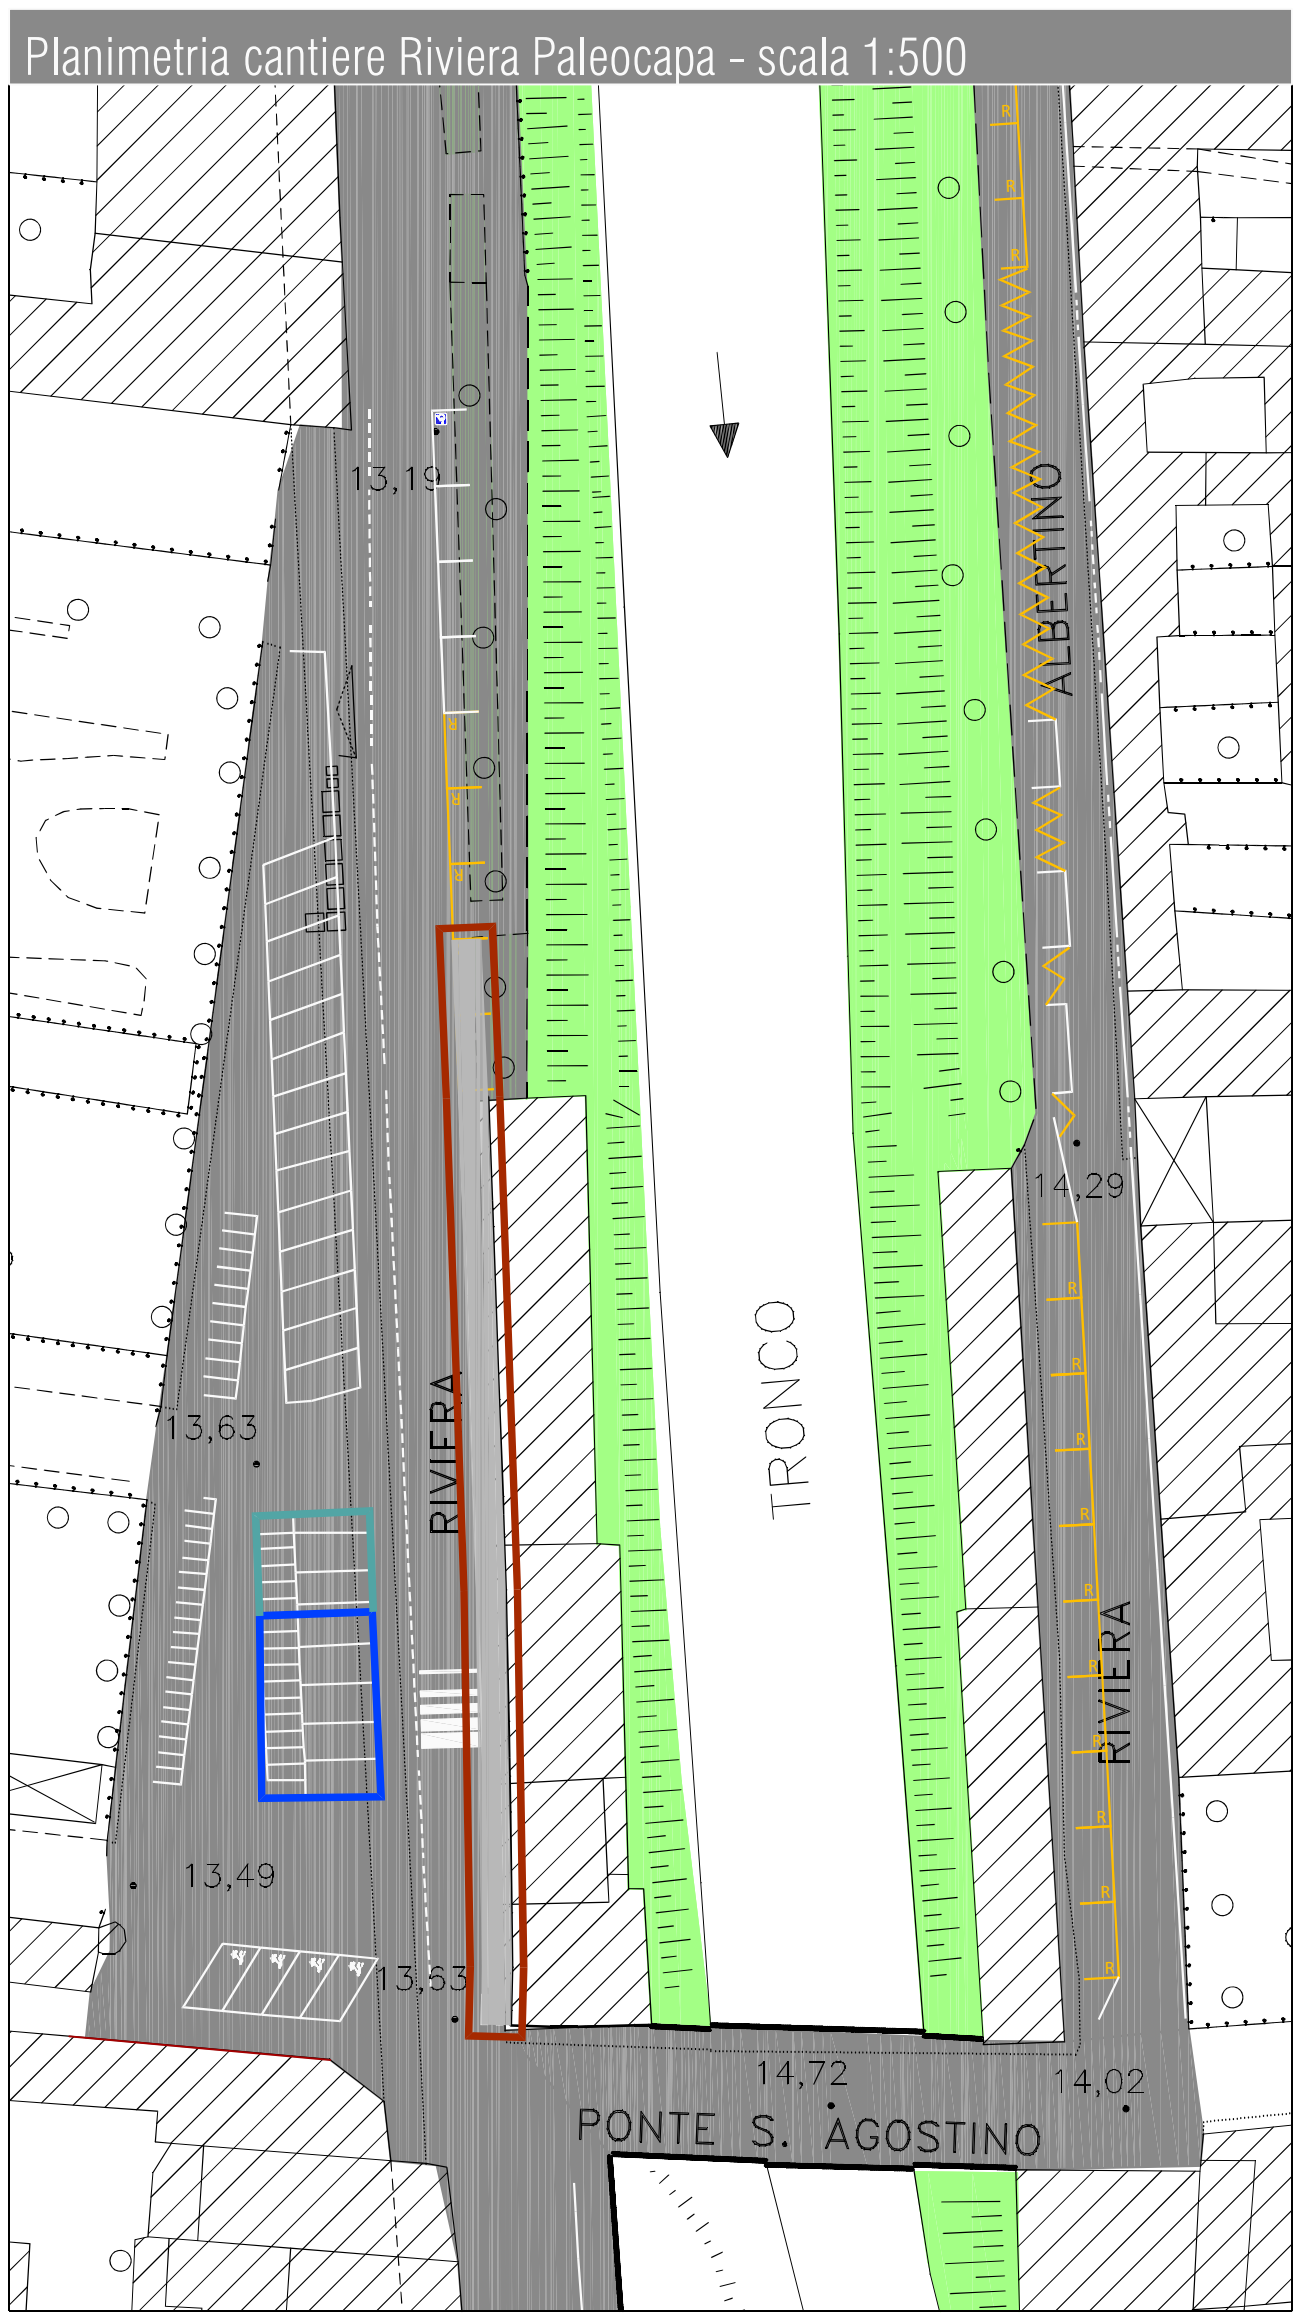


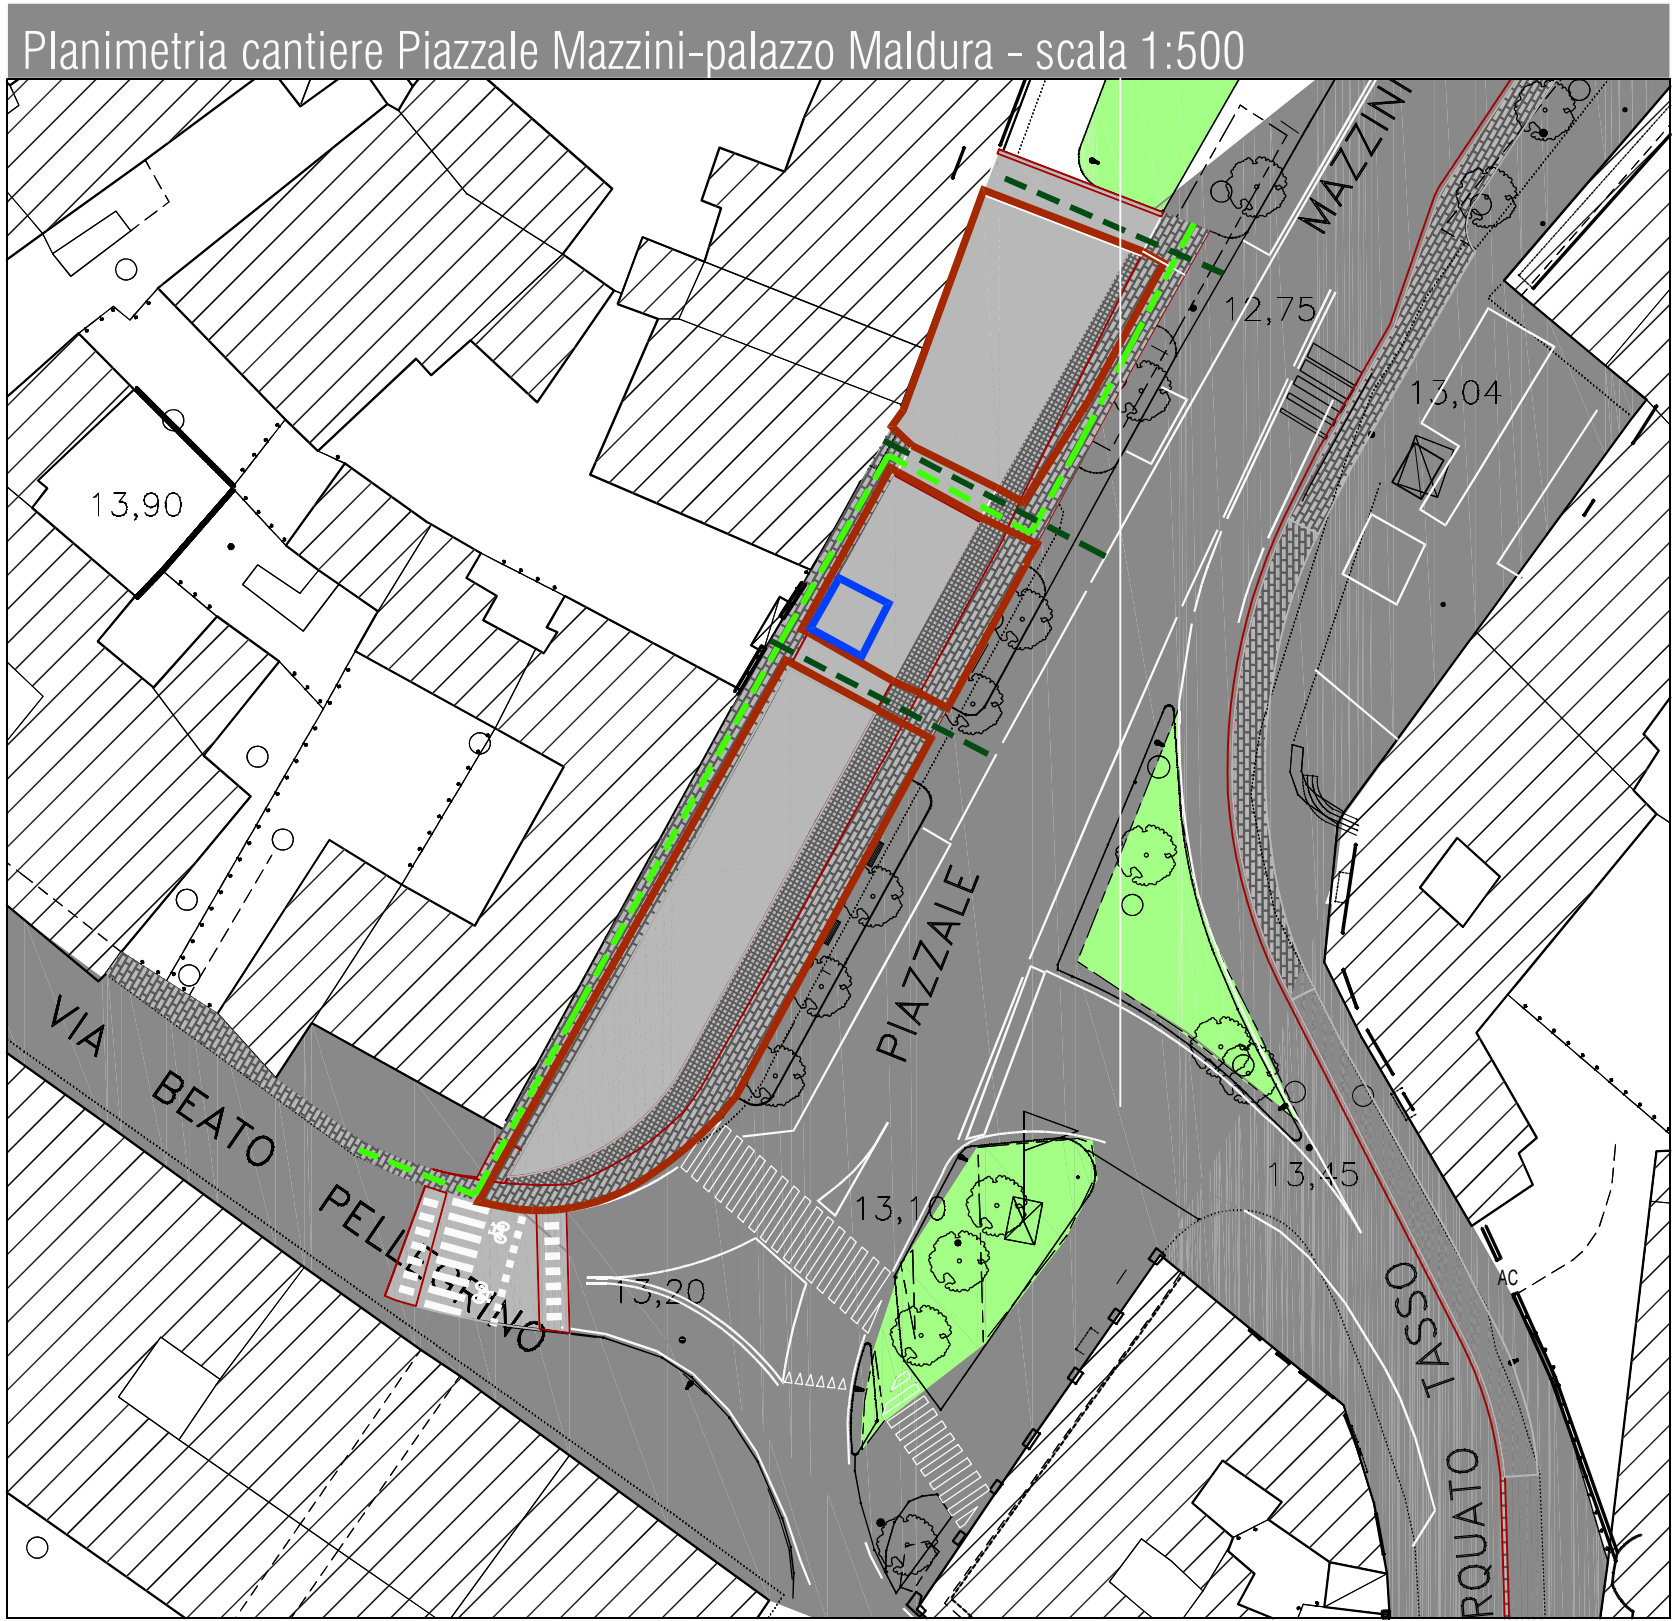

Legenda

|   |                                                           |
|---|-----------------------------------------------------------|
|   | Recinzione di cantieri anche successivi                   |
| 1 | Indice di priorit  nell'esecuzione di cantieri successivi |
|   | Zona per baraccamenti fissi                               |
|   | Zona carico scarico                                       |
|   | Passaggi pedonali                                         |
|   | Passaggi carrai                                           |

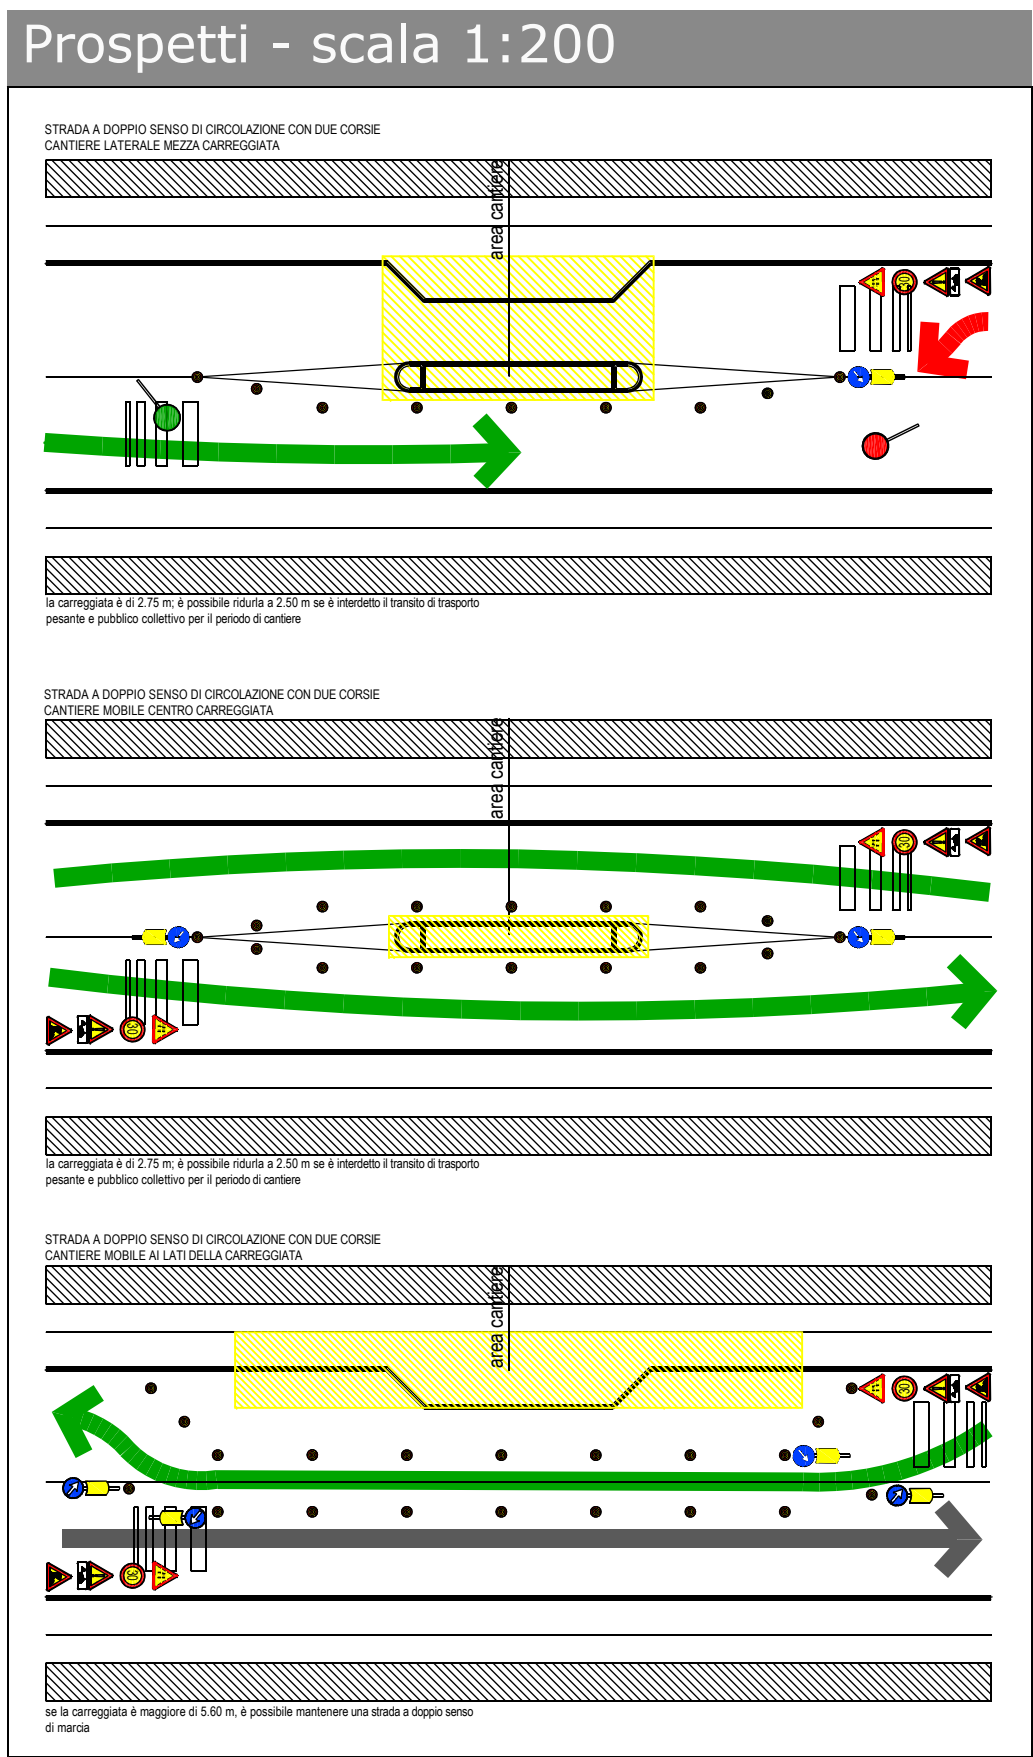

Finanziato dall'Unione europea  
NextGenerationEU

Ministero delle Infrastrutture e della Mobilit  Sostenibile

COMUNE DI PADOVA

"IN BICI DALLA STAZIONE ALL'UNIVERSITA'"  
Importo complessivo €.682.500,00  
PROGETTO ESECUTIVO

PNRR M2.C2.Inv.4.1  
DM MIMS 73/21  
luglio 2022

LLPP  
OP12021/021  
CUP H91B21003570001

Elaborato

Progettisti  
arch. Alberto Marescotti  
geom. Alessandra Agosti  
ing. Benedetta Camerani  
geom. Daniele Pettenello

Rup  
ing. Massimo Benvenuti

Capo Servizio  
ing. Massimo Benvenuti

Capo Settore  
ing. Matteo Banfi

PROGETTO SCHEMI DI SICUREZZA

8