


SEZIONI STATO DI FATTO scolo consortile - scala 1:100

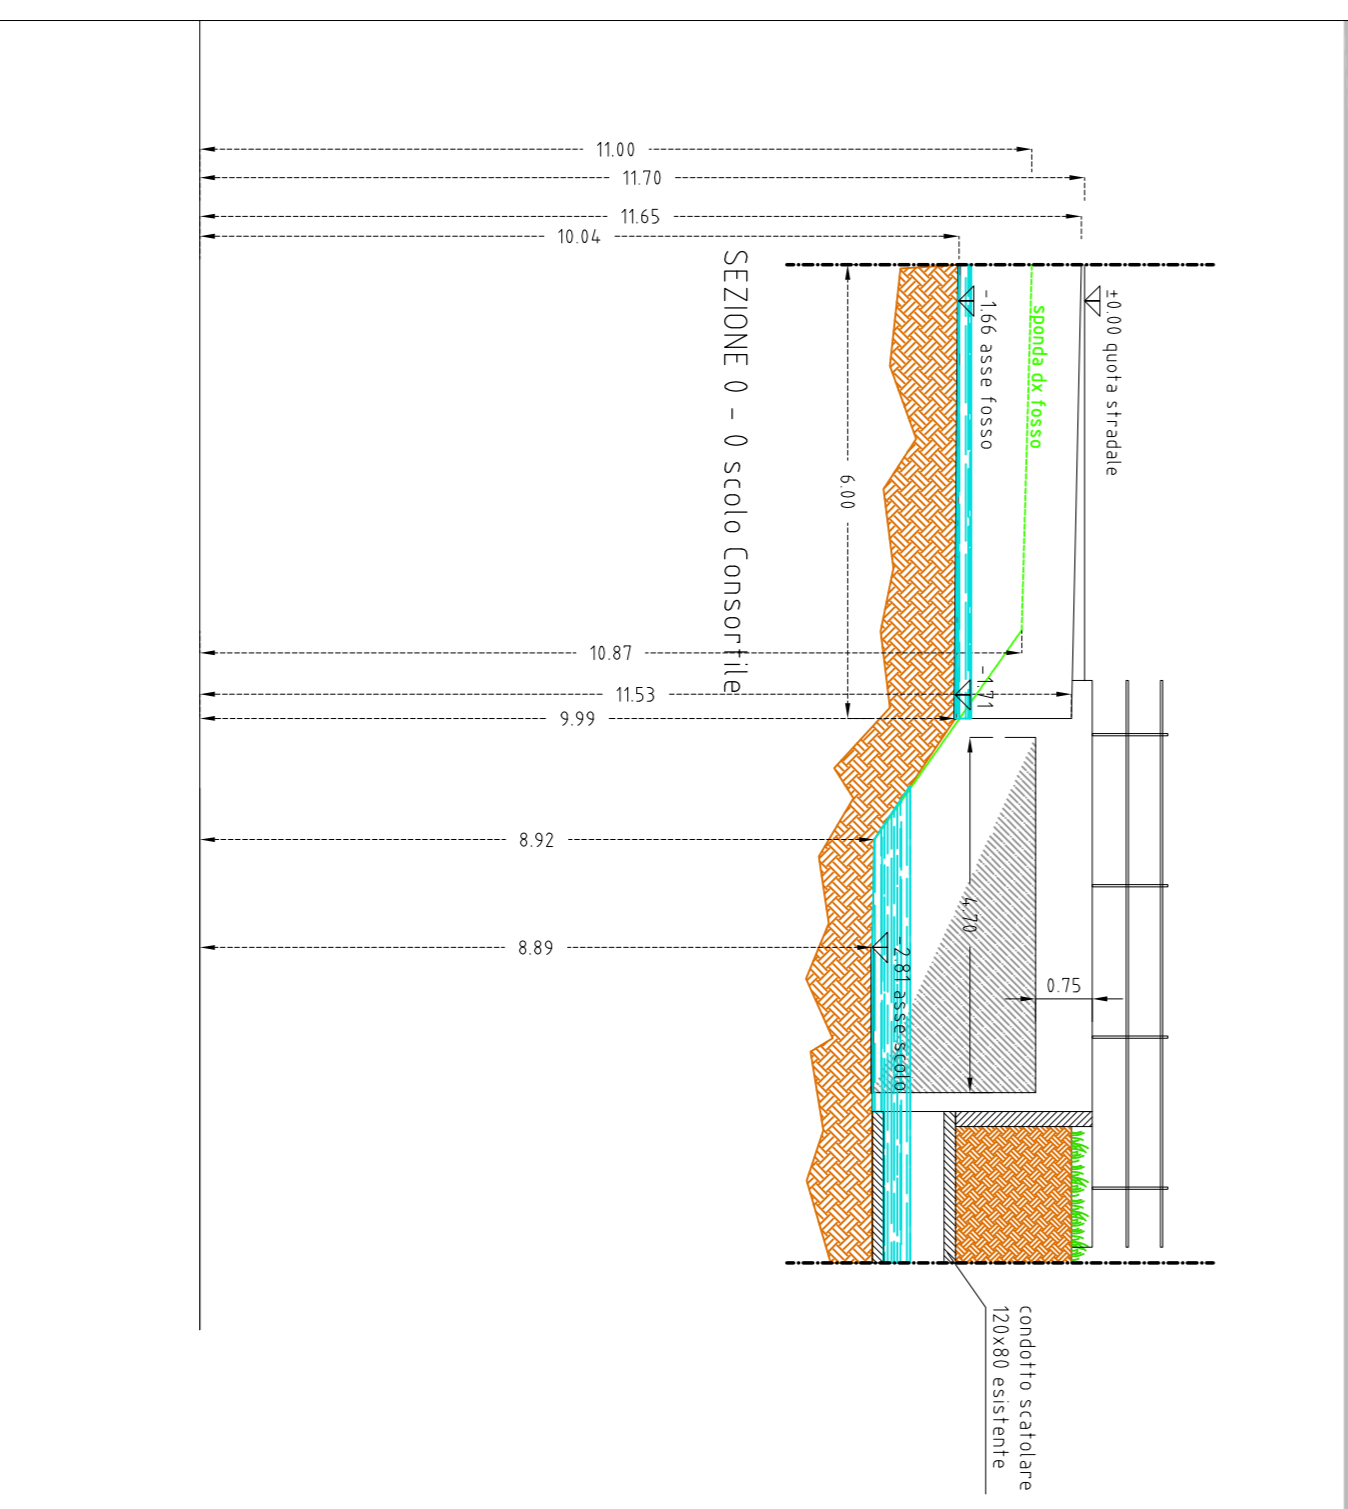

LEGENDA

aiuole/ aree a Verde

percorso esistente in ghiaio/aree non pavimentate

sede stradale/aree pavimentate

con visuali Documentazione Fotografica

fossi/scoline



**S.I.S.U.S. - STRATEGIA INTEGRATA
DI SVILUPPO URBANO SOSTENIBILE**
delle Aree Urbane del Programma Regionale (PR) Veneto FERS 2021-2027
"Pista ciclabile Mandria"

nome file pista tatsana.dwg ottobre 2024	LLPP OP 2024/001 CUI 0064406287-2024-00001*	Elaborato	03
STATO DI FATTO PLANIMETRIA GENERALE			

Progettisti arch. Alberto Marescotti geom. Alessandra Agosti geom. Daniele Felletello	Rup Ing. Massimo Benvenuti	Capo Servizio Ing. Massimo Benvenuti	Capo Settore dott. Danilo Guarti
---	--------------------------------------	--	--