


SEZIONI DI PROGETTO - scala 1:100

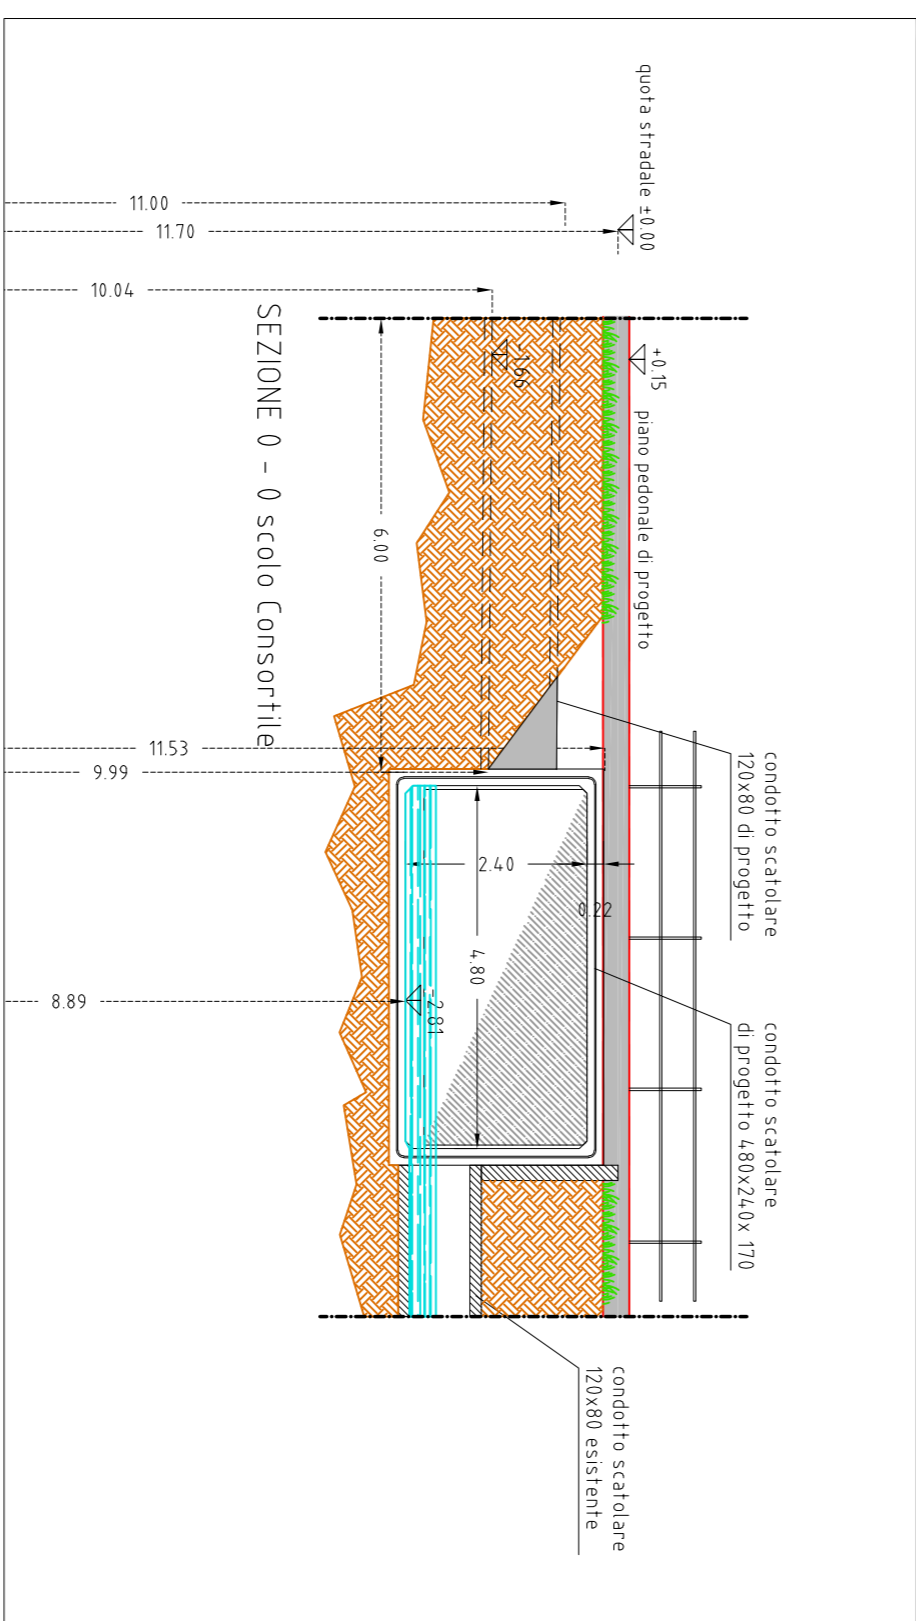

PARTICOLARE MANUFATTO DI PROGETTO - scala 1:150



LEGENDA

- nuovo piano ciclopedonale
- sistemazione percorso esistente
- aiuole/ aree a verde
- percorso esistente in ghiaia/aree non pavimentate
- marciapiede/sede stradale/aree pavimentate
- fossi/scoline
- punti luce di progetto
- linea di illuminazione pubblica



S.I.S.U.S. - STRATEGIA INTEGRATA DI SVILUPPO URBANO SOSTENIBILE
delle Aree Urbane del Programma Regionale (PR) Veneto FERS 2021-2027
"Pista ciclabile Mandria"

nome file pista tatsana.dwg	LLPP OP 2024/001	Elaborato	STATO DI PROGETTO PLANIMETRIA GENERALE
ottobre 2024	CUI 0064406287-2024-00001*		

Progettisti arch. Alberto Marascotti geom. Alessandra Agosti geom. Daniele Felletto	Rup Ing. Massimo Benvenuti	Capo Servizio Ing. Massimo Benvenuti	Capo Settore dot. Danilo Guari
---	--------------------------------------	--	--