


ESTRATTO CARTA CTR - 1996, Regione Veneto

LEGENDA CARTA CTR:

Livello 01 FABBRICATI ED INSEDIAMENTI				Livelli di servizio: 17- Campitura - Simbologia			
Codice entità	Designazione entità	Tipo	Rappresentazione complessiva di più livelli e codici	Rappresentazione solo livello 01	Vestizione	Note	Definizione
01	Edificio civile	area			spessore 0,25 mm; campitura su cod.1701.	E' rappresentato in scala, secondo le sue forme, da un poligono chiuso tracciato con linea continua. Codice FACC: AL015 Attributo: BFC009 Museo BFC010 Osservatorio BFC012 Stazione di polizia BFC019 Fattoria BFC028 Edificio amministrativo BFC035 Ufficio postale BFC032 Municipio BFC033 Banca BFC036 Locanda pubblica BFC061 Tribunale USE044 Residenziale USE124 Turistico BFC999 Altro	Edificio o complesso edilizio in muratura o c.a. che non rientra in altre classificazioni, destinato a civile abitazione, ufficio, negozio, ecc. Nel caso in cui sia costruito con materiali diversi da quelli sopracitati è definito civile solo se è evidente la sua destinazione d'uso e a carattere permanente. Edifici particolari quali farmacie, ostelli, alberghi, ufficio PT, uffici amministrativi ecc., sono identificati dal relativo toponimo quando ne è evidente l'utilità.
04	Tettoia - Pensilina	area			spessore 0,10 mm; campitura su cod.1704.	E' rappresentata da un poligono chiuso tracciato con linea continua. Codice FACC: AL019 Attributo:	Copertura a forma di tetto sostenuta da pilastri o a sbalzo tipo pensilina. Sono rappresentate solo quelle a carattere permanente come capannoni senza o con esigue parti in muratura.

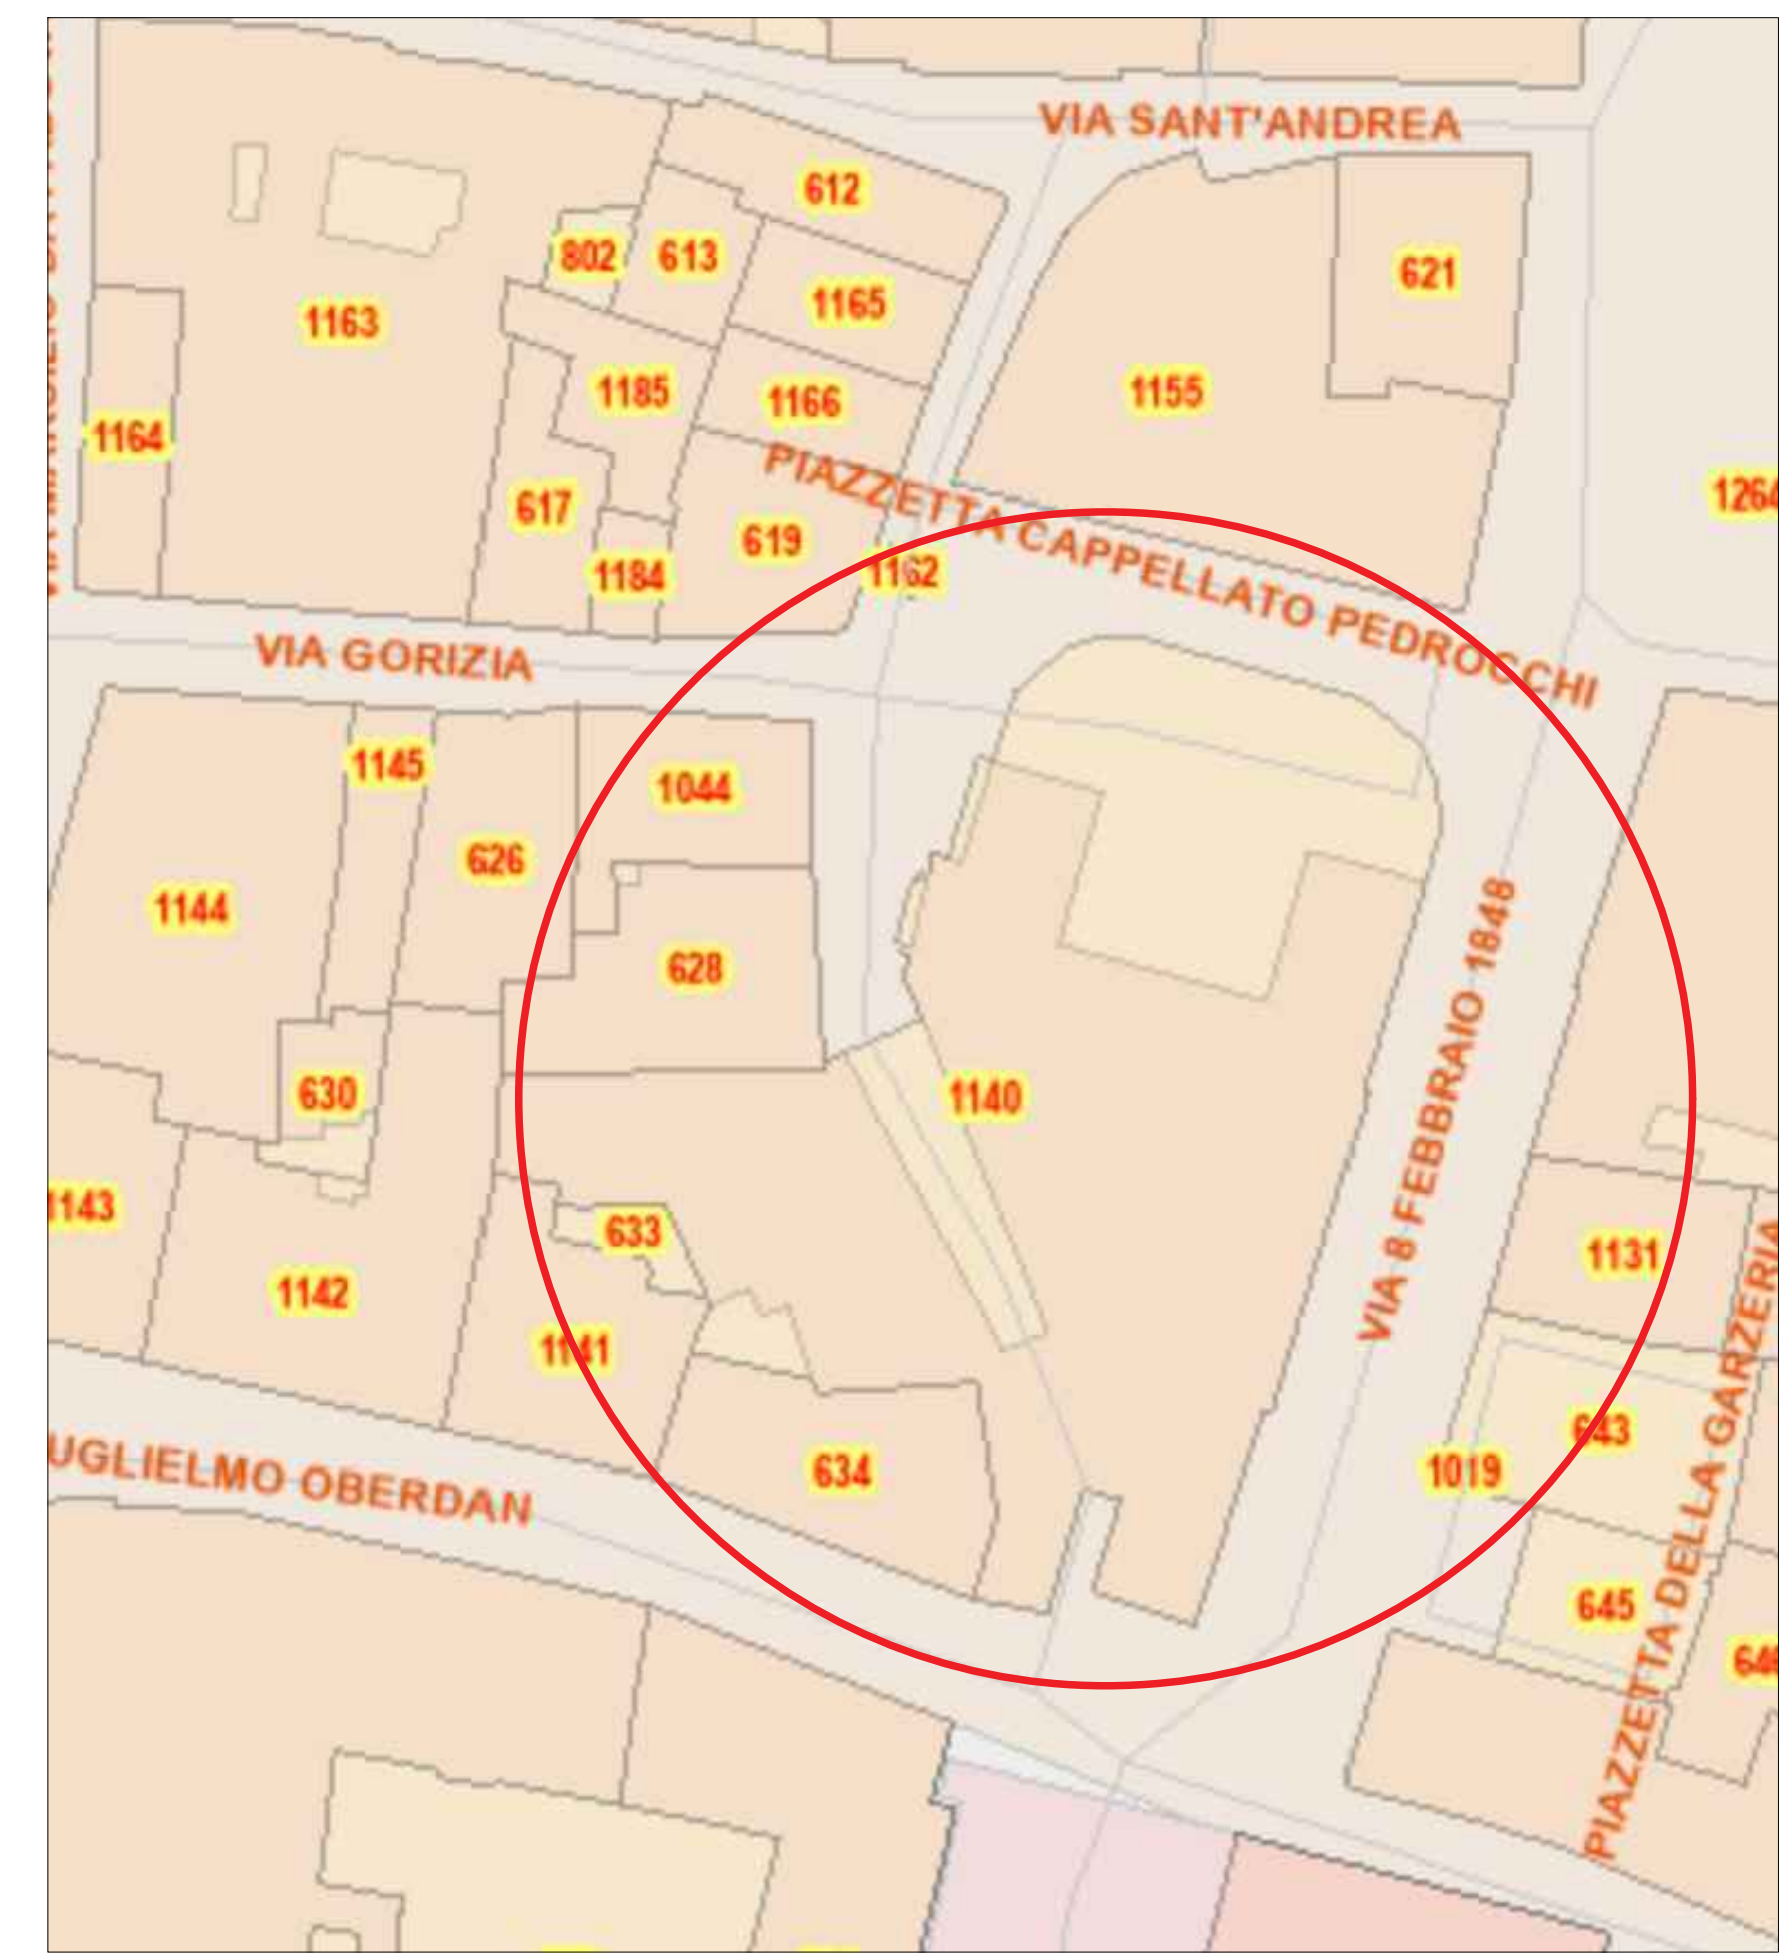

PLANIMETRIA CATASTALE - Foglio 0890, mappale 1140



ORTOFOTO - istantanea del 05/03/2025



Committente\_ **COMUNE DI PADOVA**  
Settore Lavori Pubblici

Incarico\_ **"LLPP EDP 2024/040 RESTAURO DEL CAFFE' PEDROCCHI. RESTAURO SALE"**. Incarico di progettazione e di direzione operativa delle opere di restauro.  
CUP H99D23000200007

Affidatario\_ **RED STUDIO società di ingegneria s.r.l.**  
Piazza Statuto 16 - 55045 Pietrasanta (LU)  
**Arch. Angela Di Paola**  
**Dott.ssa Maria Scalici** (PFP1 - settore 1 e 2)  
Collaboratori: Ing. Andrea Calcagnini, Arch. Chiara Cerrito, Ing. Greta Frosini, Arch. Sara Garuglieri, Prisca Lanterna, Arch. Elena Matteuzzi, Ing. Simone Vecchio, Arch. Beatrice Verona

Consulenti esterni\_ **ICF Ingegneria srl**  
Via di Vorno 9A/4 - 55012 Guamo (LU)  
**Ing. Claudio Favilla**

**EsseDi s.n.c. - Laboratorio di Restauro**  
Via Pisanica 57 - 55045 Pietrasanta (LU)  
**Rest. Daniela Frati** (PFP2 - settore 3 e 4)

**Giallo d'Argento s.n.c**  
Via Nunziatina 35 - 56125 Pisa (PI)  
**Rest. Giovanna Sarti** (PFP4 - settore 7)

**RESTAURO DELLE SALE DEL CAFFE' PEDROCCHI**  
SALA BIANCA, SALA ROSSINI, SALA EGIZIA, SALA RINASCIMENTALE, SALA GOTICA

**PROGETTO ESECUTIVO**  
RESTITUZIONI GRAFICHE VETTORIALI

ELABORATO	CODICE ELABORATO
Inquadramento generale	APPR_21_Inquadramento Generale

CTR/Catastale/Ortofoto

Scala	1:500	Data	gennaio 26	Revisione	00
-------	-------	------	------------	-----------	----

