

LEGENDA DEGRADI PER SETTORI DI COMPETENZA

MATERIALI LAPIDEI E DERIVATI; SUPERFICI DECORATE DELL'ARCHITETTURA

SUPERFICI AD INTONACO

DECORAZIONI DELLE PARETI - DDP

- LESIONI
- FRATTURAZIONE / FESSURAZIONE
- DISTACCO INTONACO
- DEPOSITO SUPERFICIALE COERENTE
- COLTICIDIO
- MACCHIA PIGMENTAZIONE DA OSSIDAZIONE
- MACCHIA
- DISINCRUSTAZIONE INTONACO E TINTEGGIATURA SUPERFICIALE
- ETILUFLORESCENZE

STUCCO SUPERFICI AD INTONACO

CONTRODIPINTO - CTS

- LESIONI
- FRATTURAZIONE / FESSURAZIONE
- DISTACCO STUCCO
- DISTACCO INTONACO
- DEPOSITO SUPERFICIALE INCORRENTE
- DEPOSITO SUPERFICIALE COERENTE

CONGLOMERATO LAPIDEO

PAVIMENTO IN CONGLOMERATO - PC

- MACCHIA
- FRATTURAZIONE / FESSURAZIONE
- USURA MECCANICO INTONACO
- INTERFERENZA INCONGRUE DI MALTA CEMENTIZIA
- DEPOSITO SUPERFICIALE COERENTE
- MANCANZE
- DISTACCO
- DISREGOLAZIONE

MANUFATTI DIPINTI SU SUPPORTO LIGNEO E TESSILE, SCOLPITI IN LEGNO, ARREDI E STRUTTURE LIGNEE, IN MATERIALI SINTETICI LAVORATI, ASSEMBLATI E/O DIPINTI

STUCCO SU ALTA

FINTO SIPARIO - FSS

- STUCCATURE INCORRENTE
- FRATTURAZIONE / FESSURAZIONE
- DISTACCO STUCCO
- MANCANZE STUCCO
- RESINTURE INCORRENTE
- FRAMMENTAZIONE STUCCO
- DEPOSITO SUPERFICIALE INCORRENTE
- DEPOSITO SUPERFICIALE PARZIALMENTE COERENTE
- LACUNA PELLOCCA PITTORICA
- MACCHIA
- DISTACCO DEL GALLONE A FRANGE IN TESSUTO DAL SUPPORTO

LEGNO SCOLPITO

LISTELLO DI SEPARAZIONE TRA ZOCCOLO E PARETE - LDS

- DEPOSITO SUPERFICIALE INCORRENTE
- DEPOSITO SUPERFICIALE COERENTE
- ABRASIONI
- CONTRAZIONE FOGLIA D'ORO
- RESINTURE INCORRENTE
- ALTERAZIONE CROMATICA
- LESIONI
- FRATTURAZIONE / FESSURAZIONE
- MANCANZE
- LACUNA PELLOCCA PITTORICA
- TAVOLI

CORNICI E PANNELLI DELLE APERTURE - CPA

- ABRASIONI
- ALTERAZIONE CROMATICA
- DEPOSITO SUPERFICIALE INCORRENTE
- DEPOSITO SUPERFICIALE PARZIALMENTE COERENTE
- FRATTURAZIONE / FESSURAZIONE
- LACUNA PELLOCCA PITTORICA
- CONTRAZIONE FOGLIA D'ORO

FIGURE FEMMINILI (PROBARI NIKAI O VITTORIE ALATE) - FFN

- DEPOSITO SUPERFICIALE INCORRENTE
- DEPOSITO SUPERFICIALE PARZIALMENTE COERENTE
- FRATTURAZIONE / FESSURAZIONE
- LESIONI
- MANCANZE
- ABRASIONI
- LACUNA PELLOCCA PITTORICA
- TAVOLI
- DISCONNESSIONE ELEMENTI COSTITUTIVI

SPECCHIE - SPC

- DEPOSITO SUPERFICIALE INCORRENTE
- DEPOSITO SUPERFICIALE PARZIALMENTE COERENTE
- ABRASIONI
- CONTRAZIONE FOGLIA D'ORO
- RESINTURE INCORRENTE
- ALTERAZIONE CROMATICA
- LESIONI
- FRATTURAZIONE / FESSURAZIONE
- MANCANZE
- LACUNA PELLOCCA PITTORICA
- TAVOLI
- DISCONNESSIONE ELEMENTI COSTITUTIVI

PALCO DELL'ORCHESTRA, CON PARAFETTO E FINTO SIPARIO - PPS

- DEPOSITO SUPERFICIALE INCORRENTE
- DEPOSITO SUPERFICIALE PARZIALMENTE COERENTE
- FRATTURAZIONE / FESSURAZIONE
- ESIGUIONE PELLOCCA PITTORICA
- DISCONNESSIONE ELEMENTI COSTITUTIVI
- LACUNA PELLOCCA PITTORICA
- DISTACCO PELLOCCA PITTORICA

INFISSI IN LEGNO (con vetro spesso ed alambri in vetro)

INFISSI - INF

- ABRASIONI
- ALTERAZIONE CROMATICA
- DEPOSITO SUPERFICIALE INCORRENTE
- DEPOSITO SUPERFICIALE PARZIALMENTE COERENTE
- FRATTURAZIONE / FESSURAZIONE
- LACUNA PELLOCCA PITTORICA
- CONTRAZIONE FOGLIA D'ORO
- DISCONNESSIONE ELEMENTI COSTITUTIVI

MATERIALI E MANUFATTI CERAMICI, VITREI E ORGANICI. MATERIALI E MANUFATTI IN METALLO E LEGNE

VITRI DECORATI

VITRI SERBIAMATI - VS


- DEPOSITO SUPERFICIALE INCORRENTE
- DEPOSITO SUPERFICIALE PARZIALMENTE COERENTE

ALTRI MATERIALI


Operario specializzato PAVIMENTAZIONI IN PARQUET - PP

PAVIMENTO IN PARQUET - PP


- DEPOSITO SUPERFICIALE INCORRENTE
- DEPOSITO SUPERFICIALE PARZIALMENTE COERENTE
- GRASSI
- EROSIONE
- TAVOLI
- MACCHIA DI UMIDITA' (ALZINATURA)
- DISTACCO IMPALLACCIATURA SUPERFICIALE
- FRATTURAZIONE / FESSURAZIONE (IMPALLACCIATURA SUPERFICIALE)

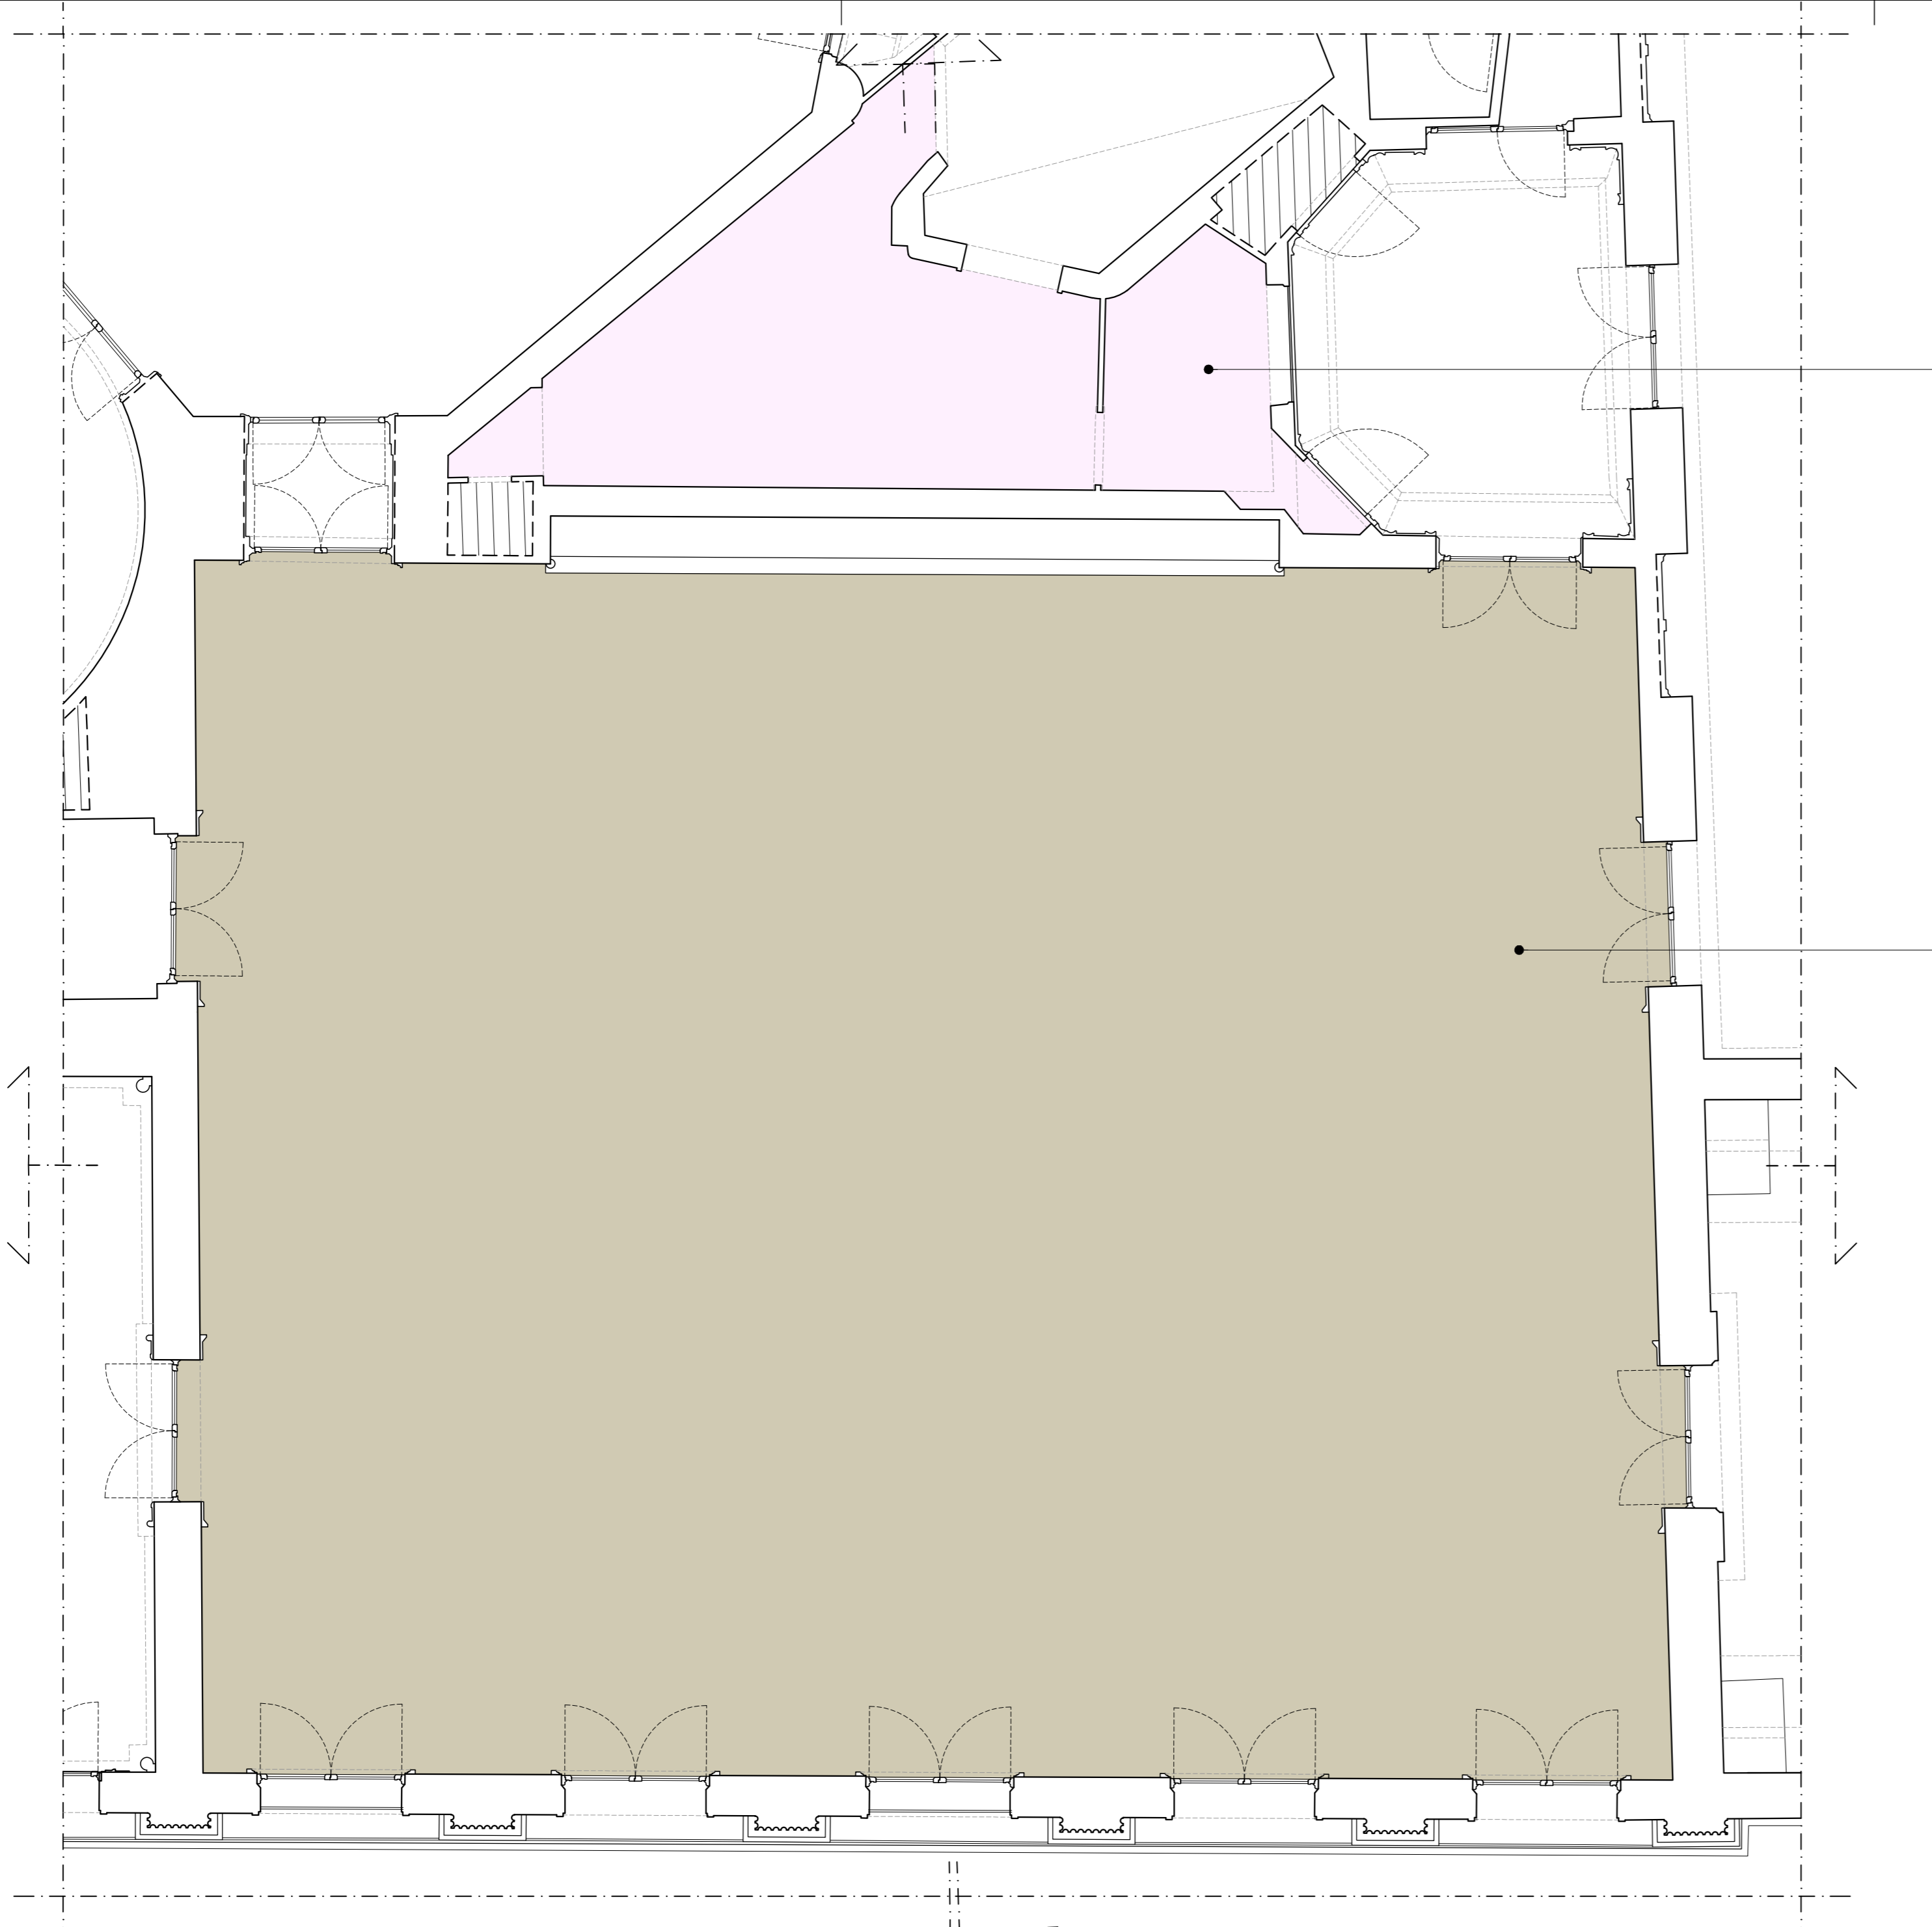


PIANTA P1

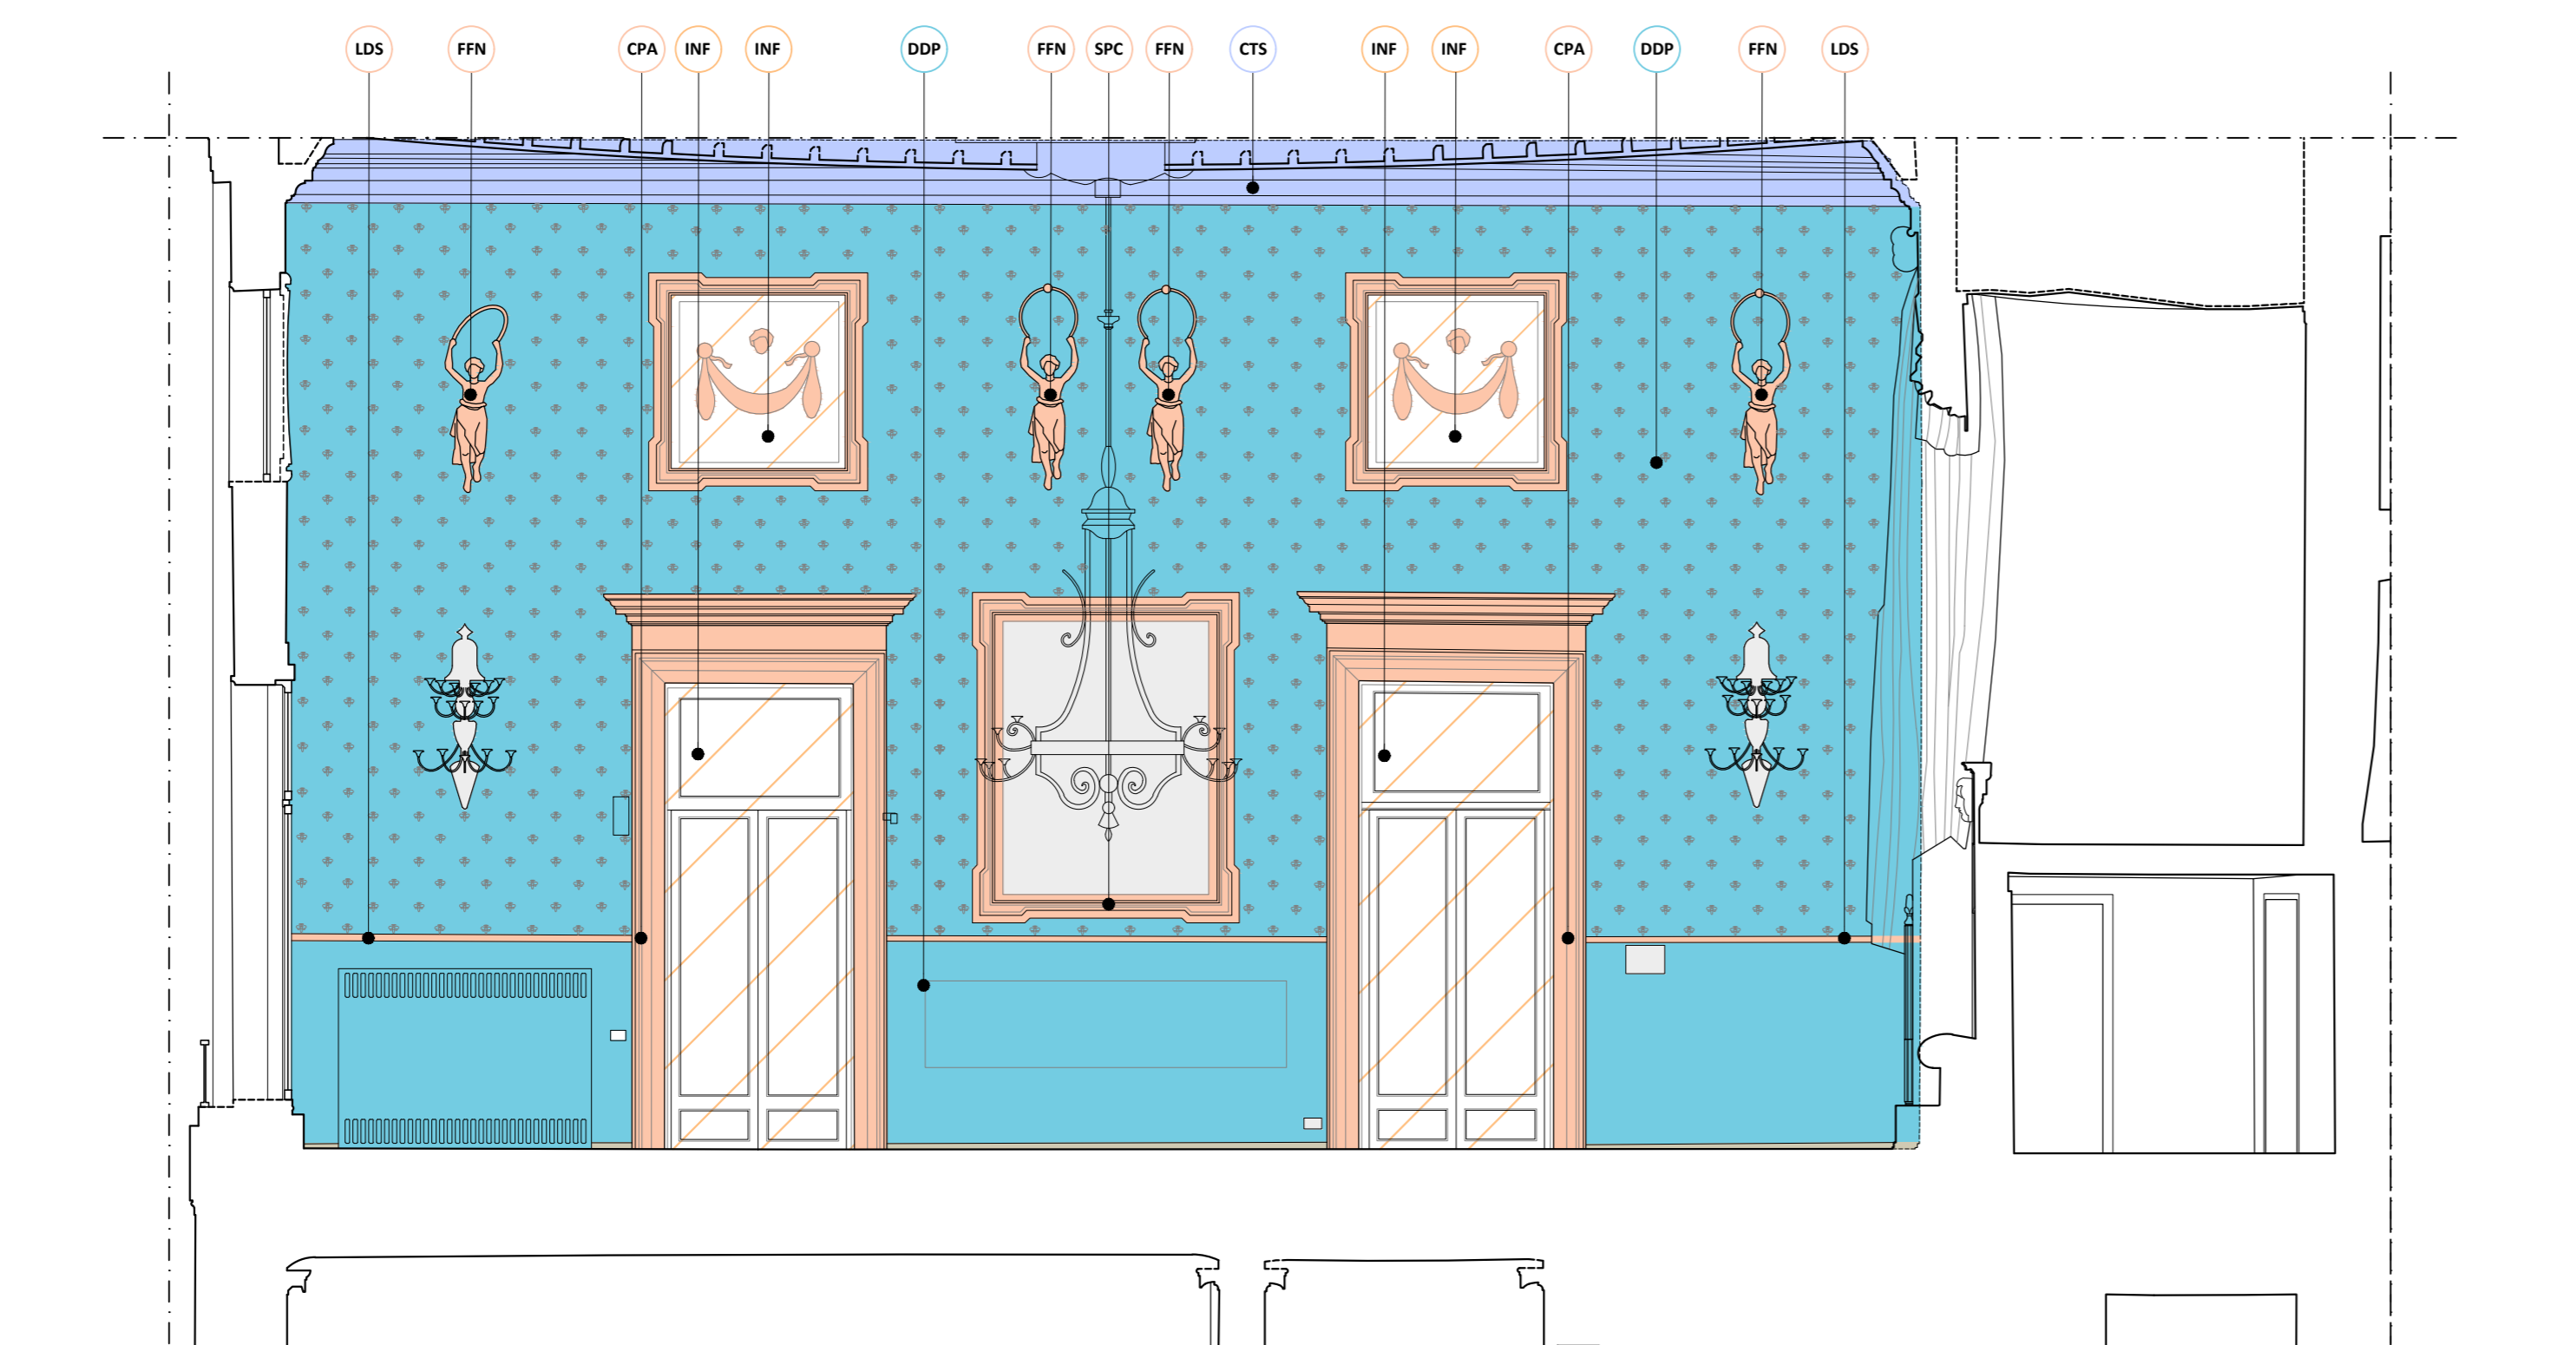


PROSPETTO SUD

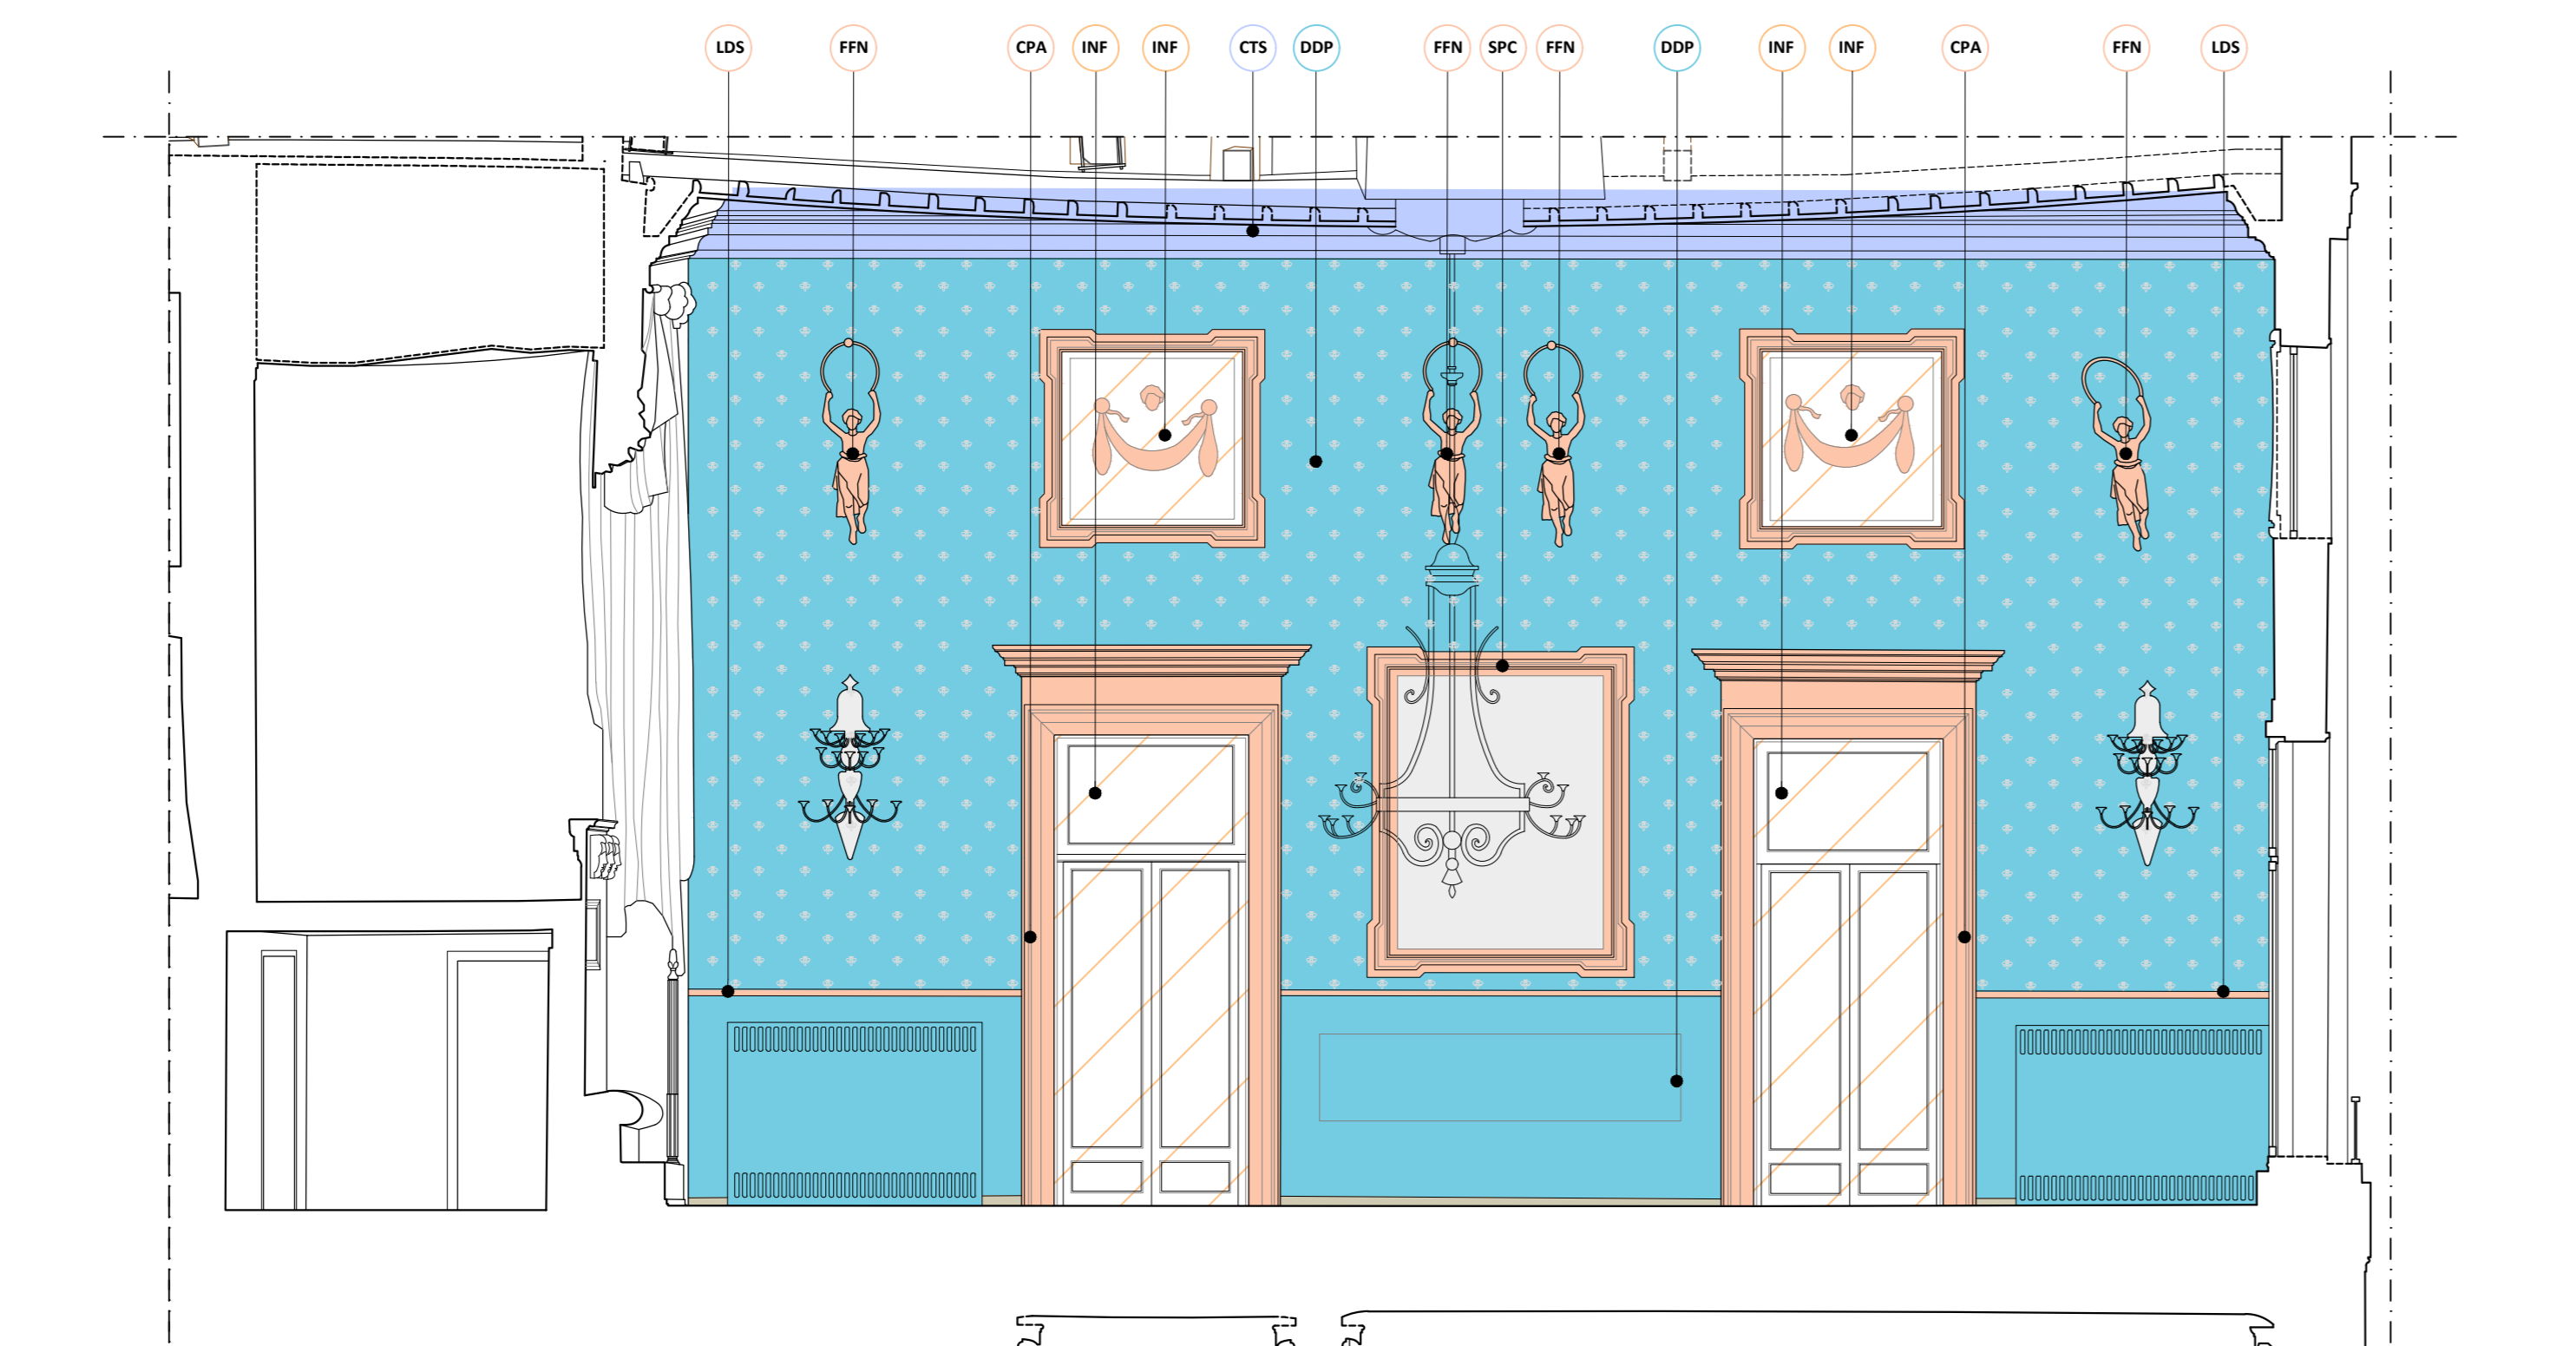


PROSPETTO NORD

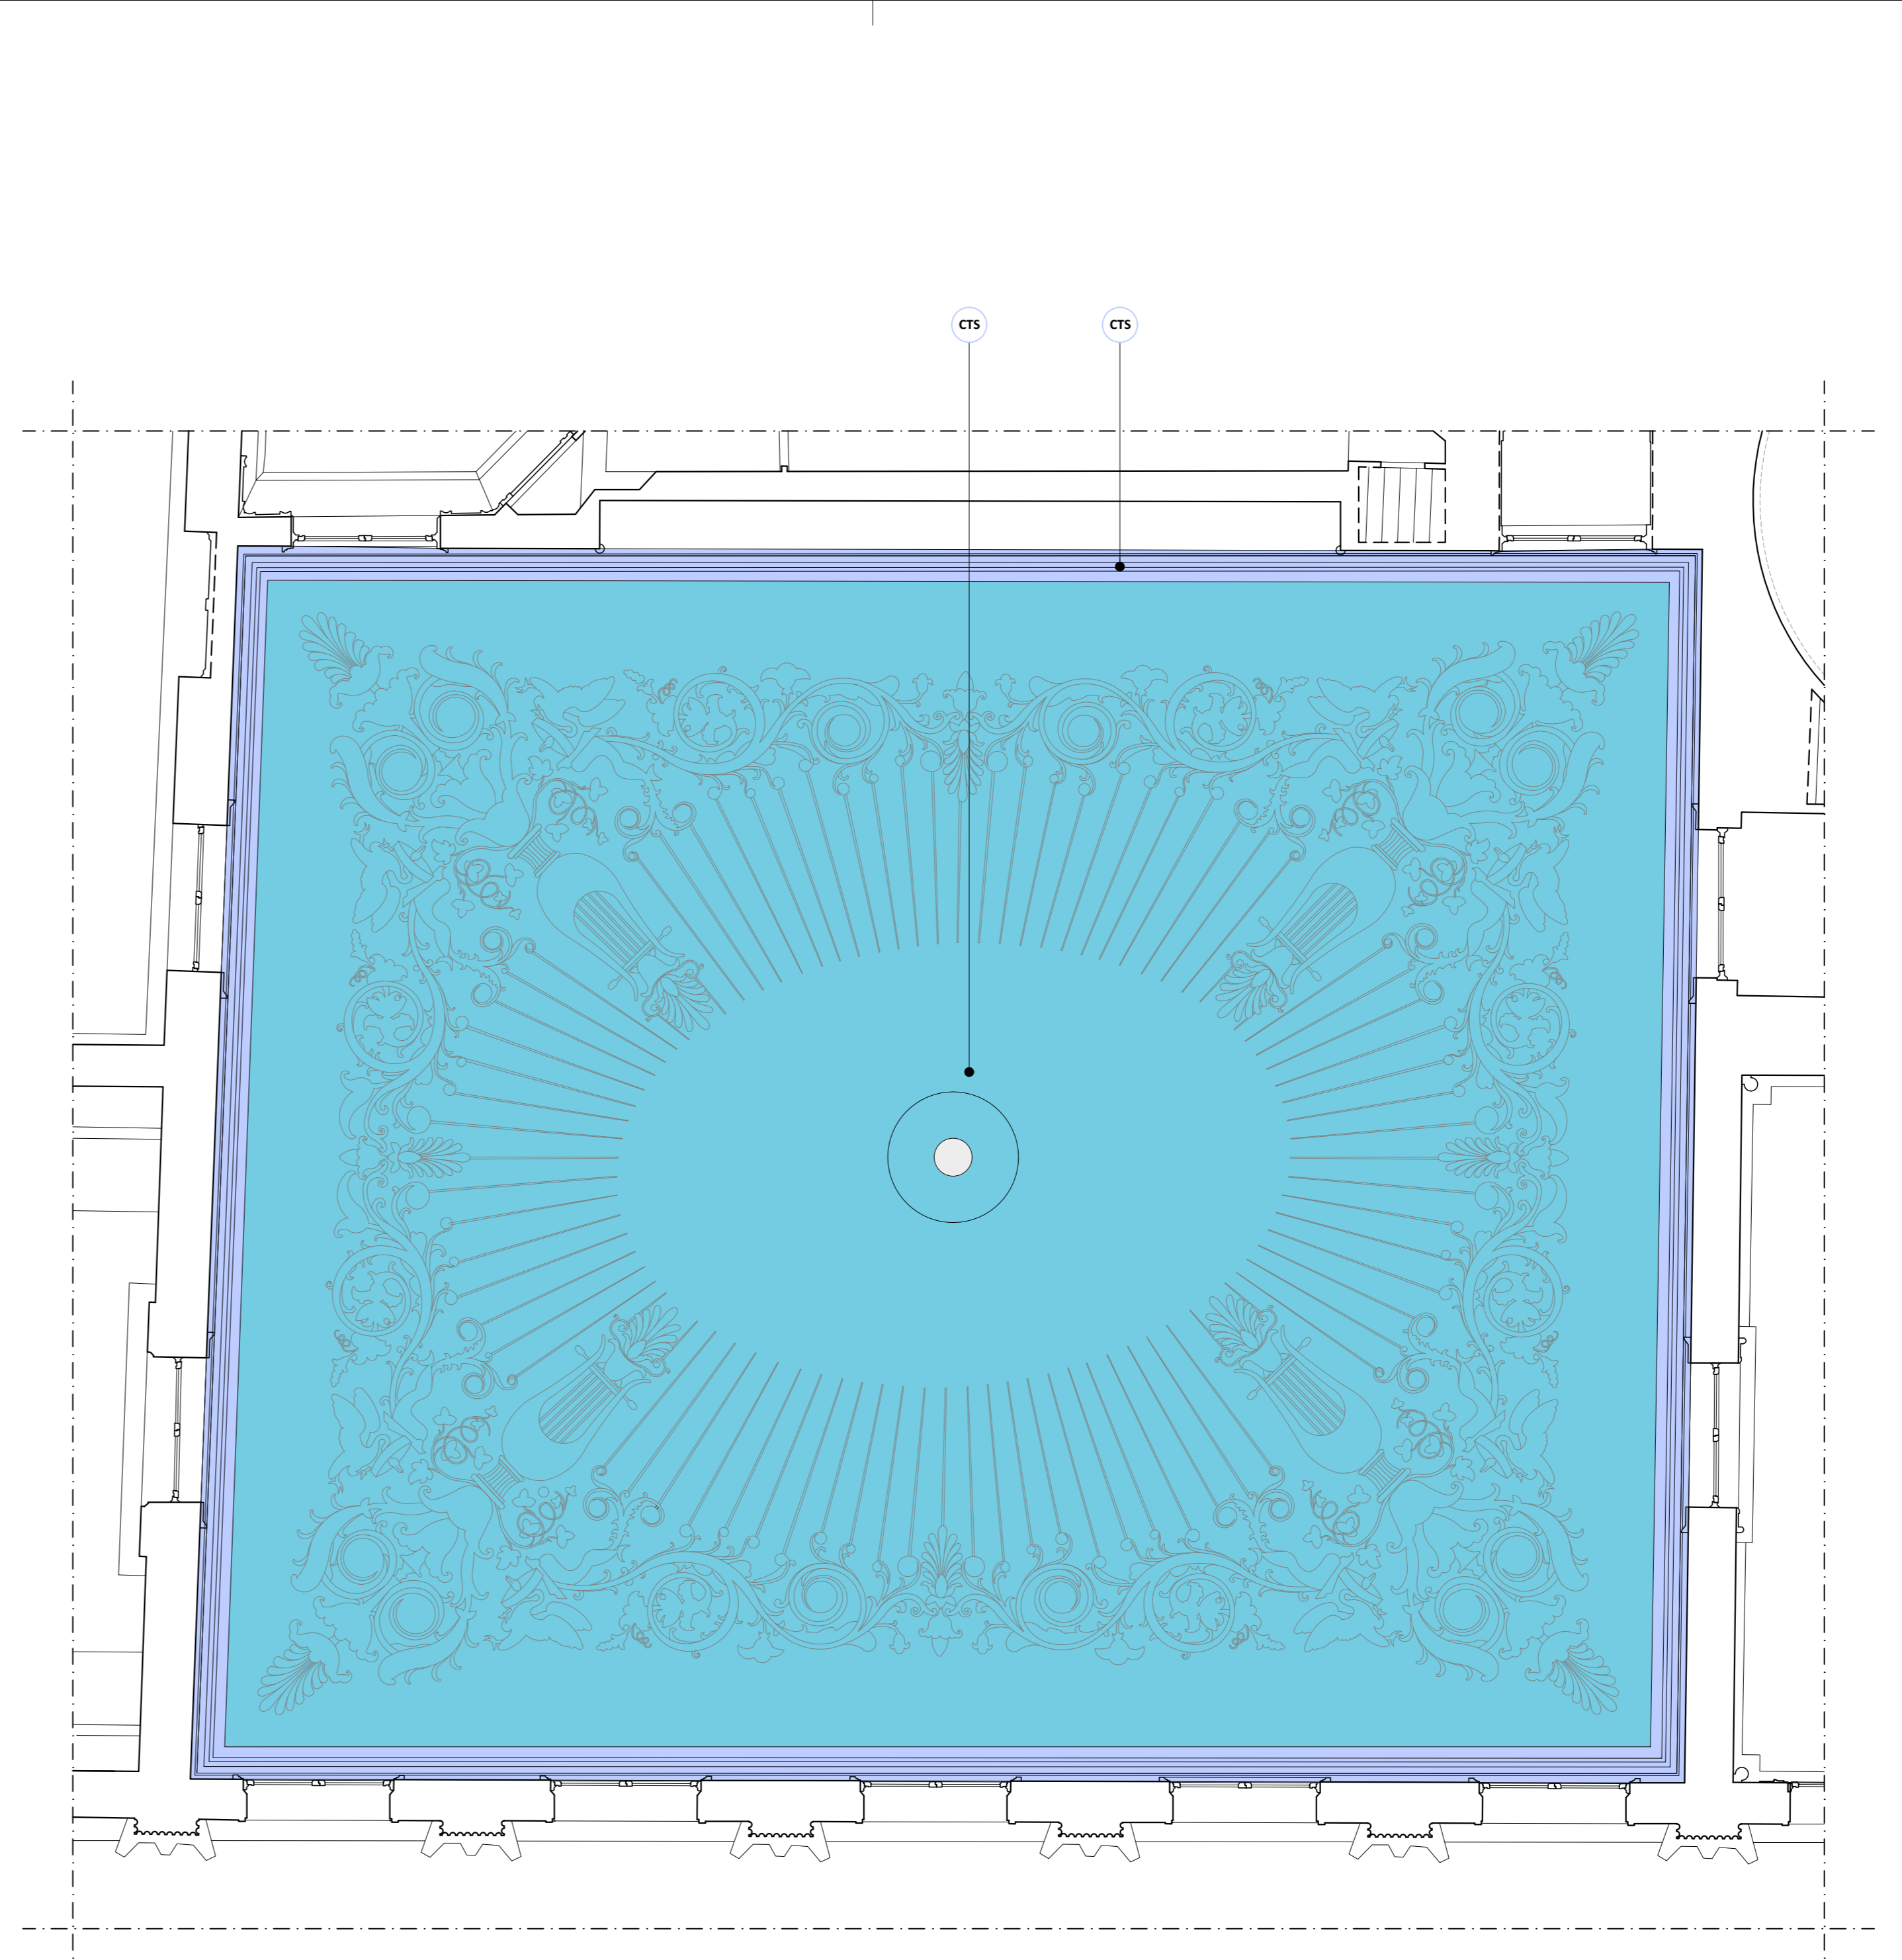



IPOGRAFIA

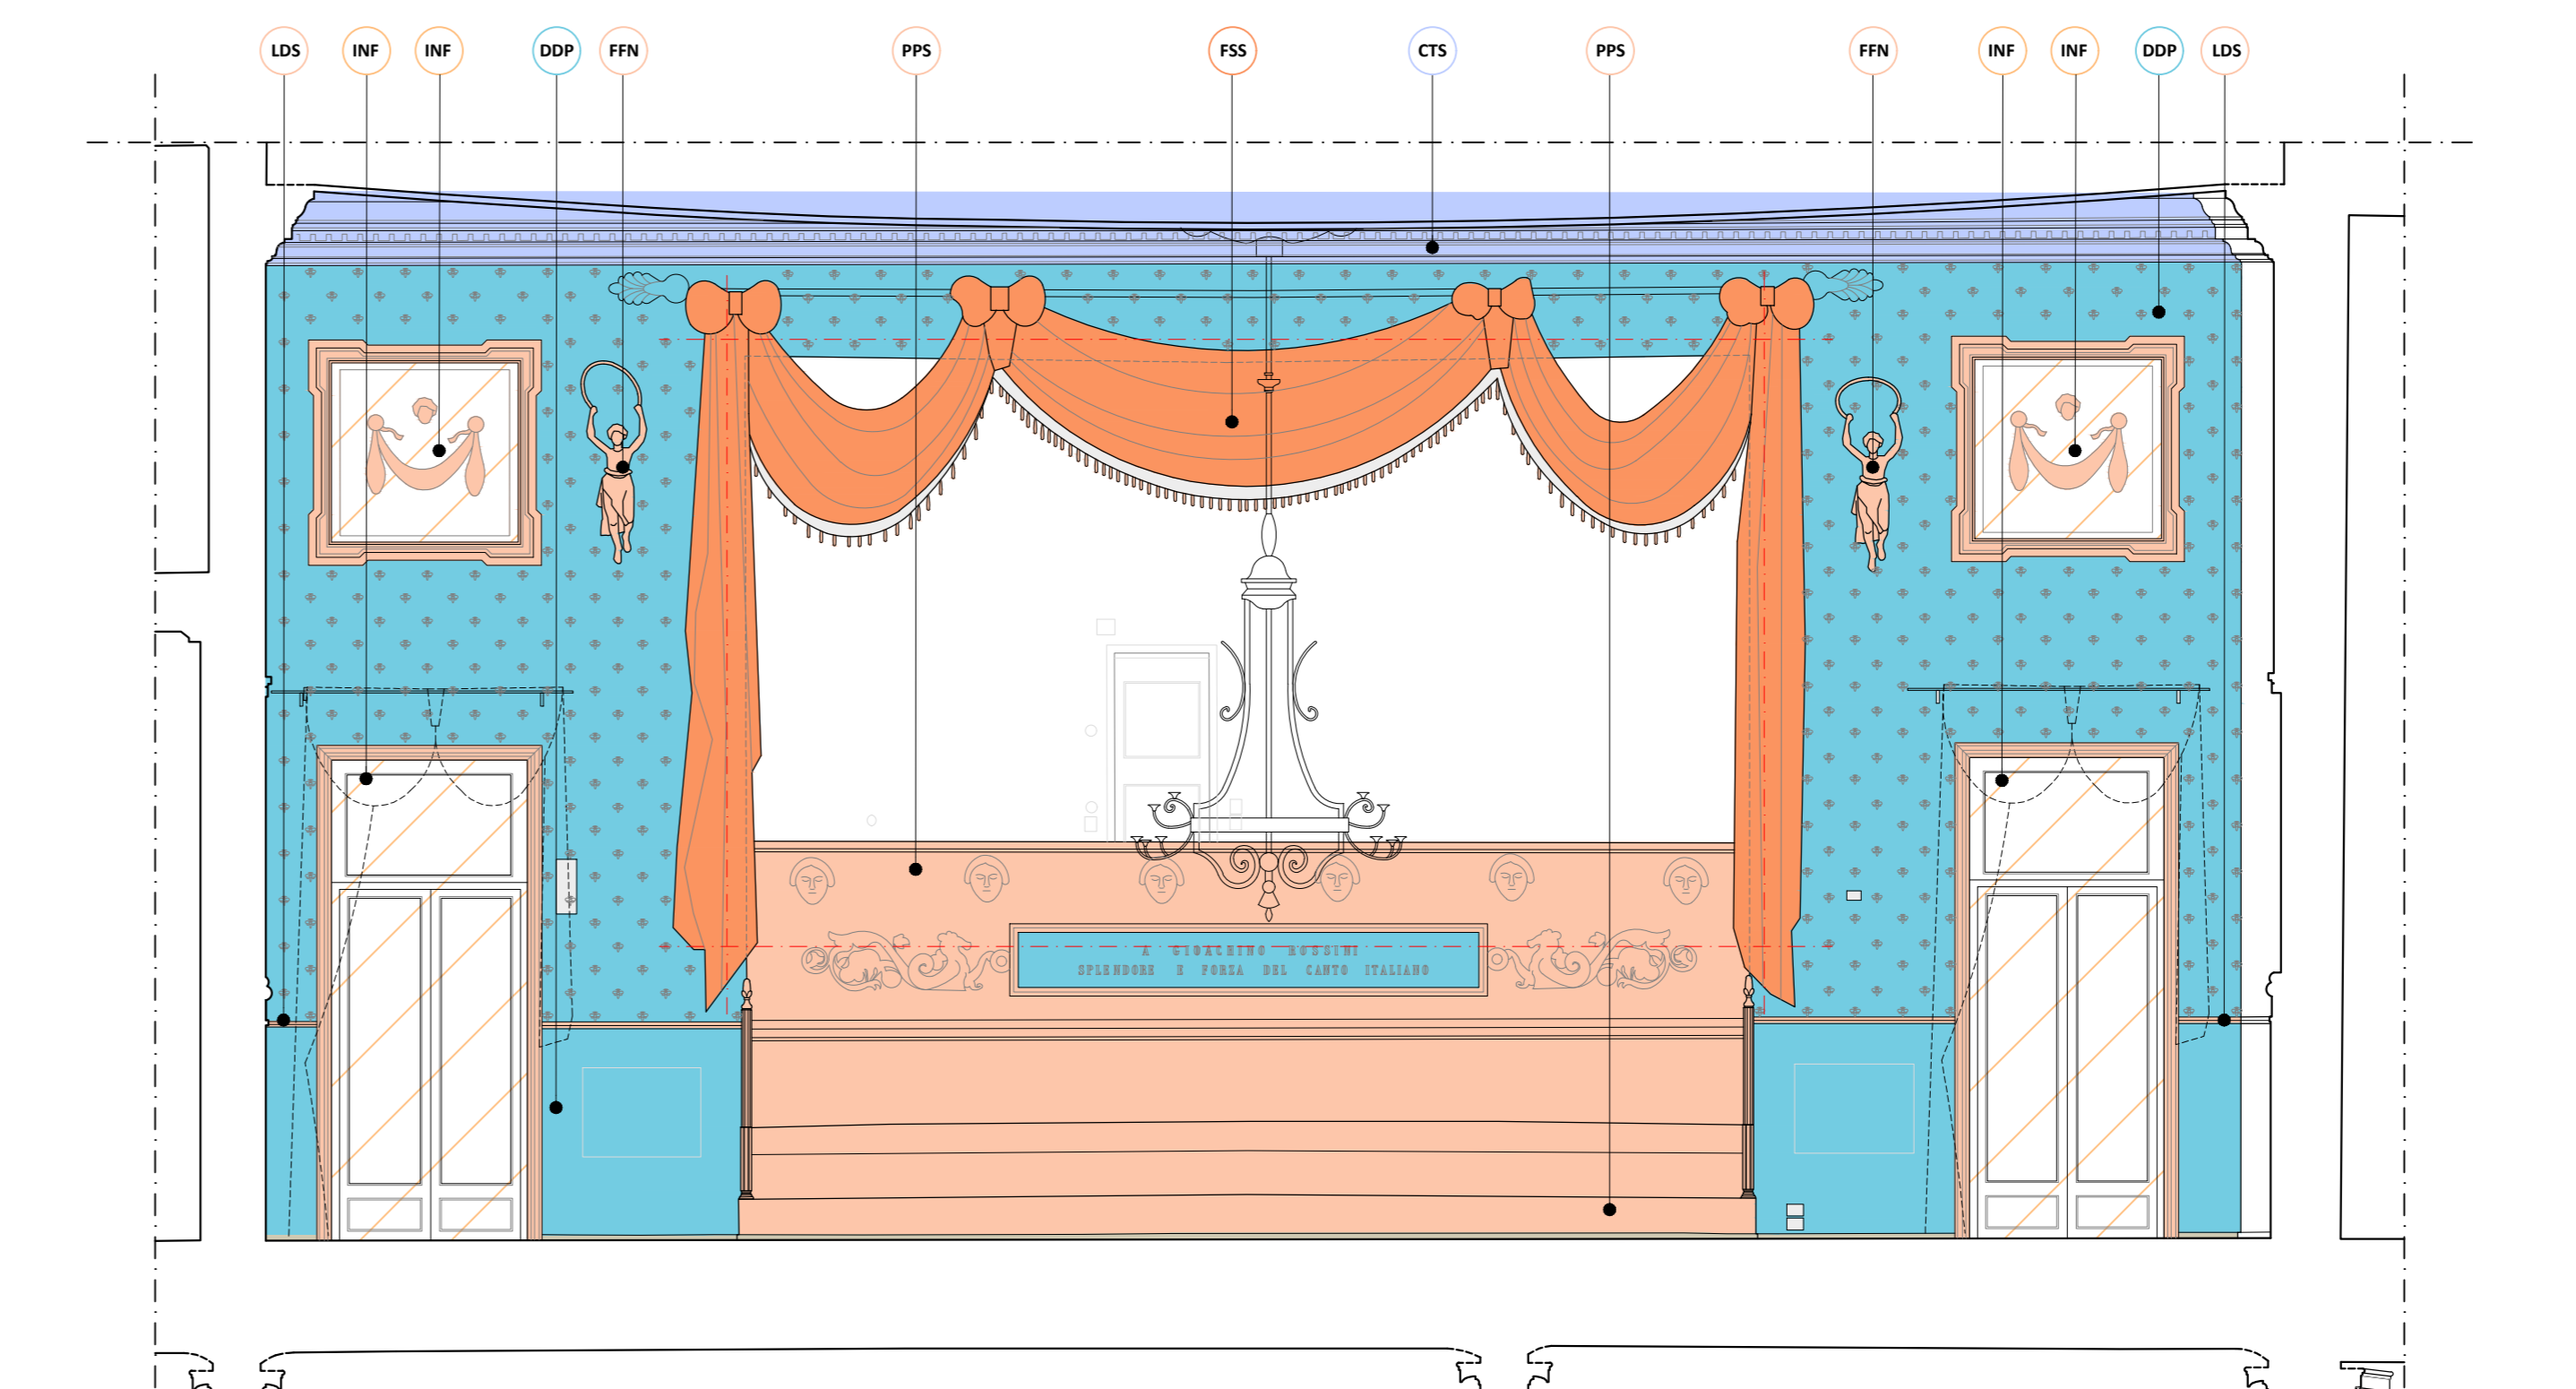

PROSPETTO OVEST

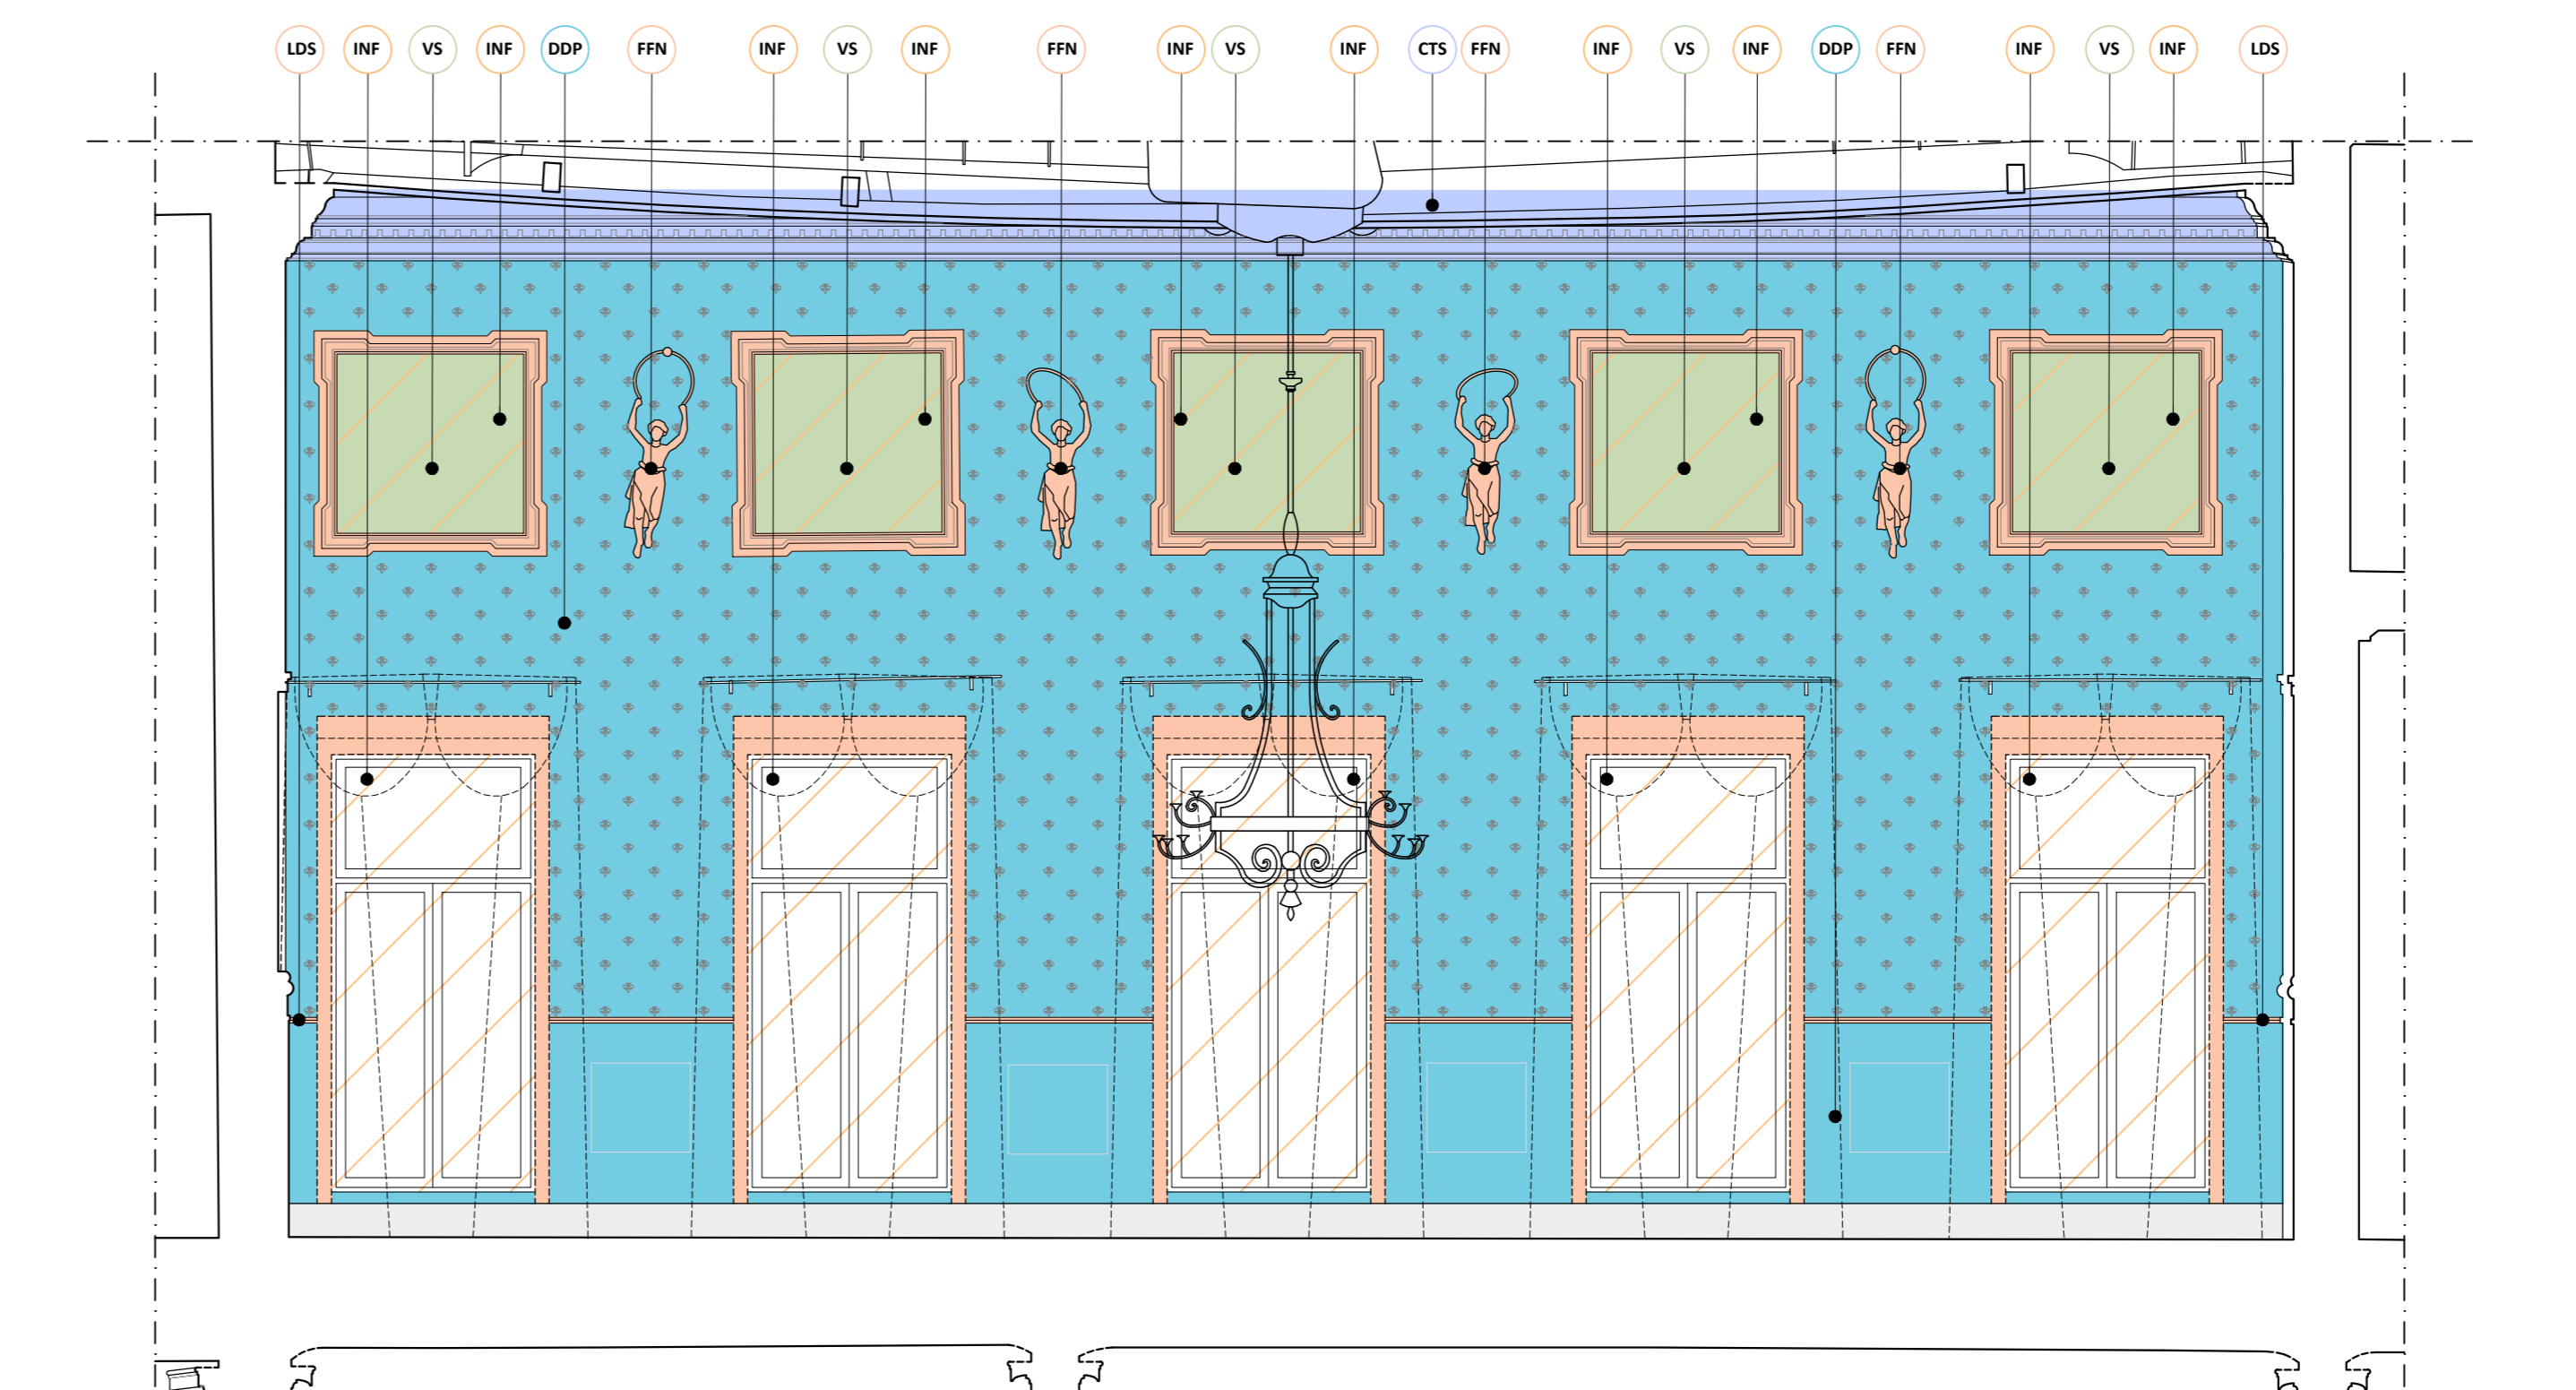

PROSPETTO EST

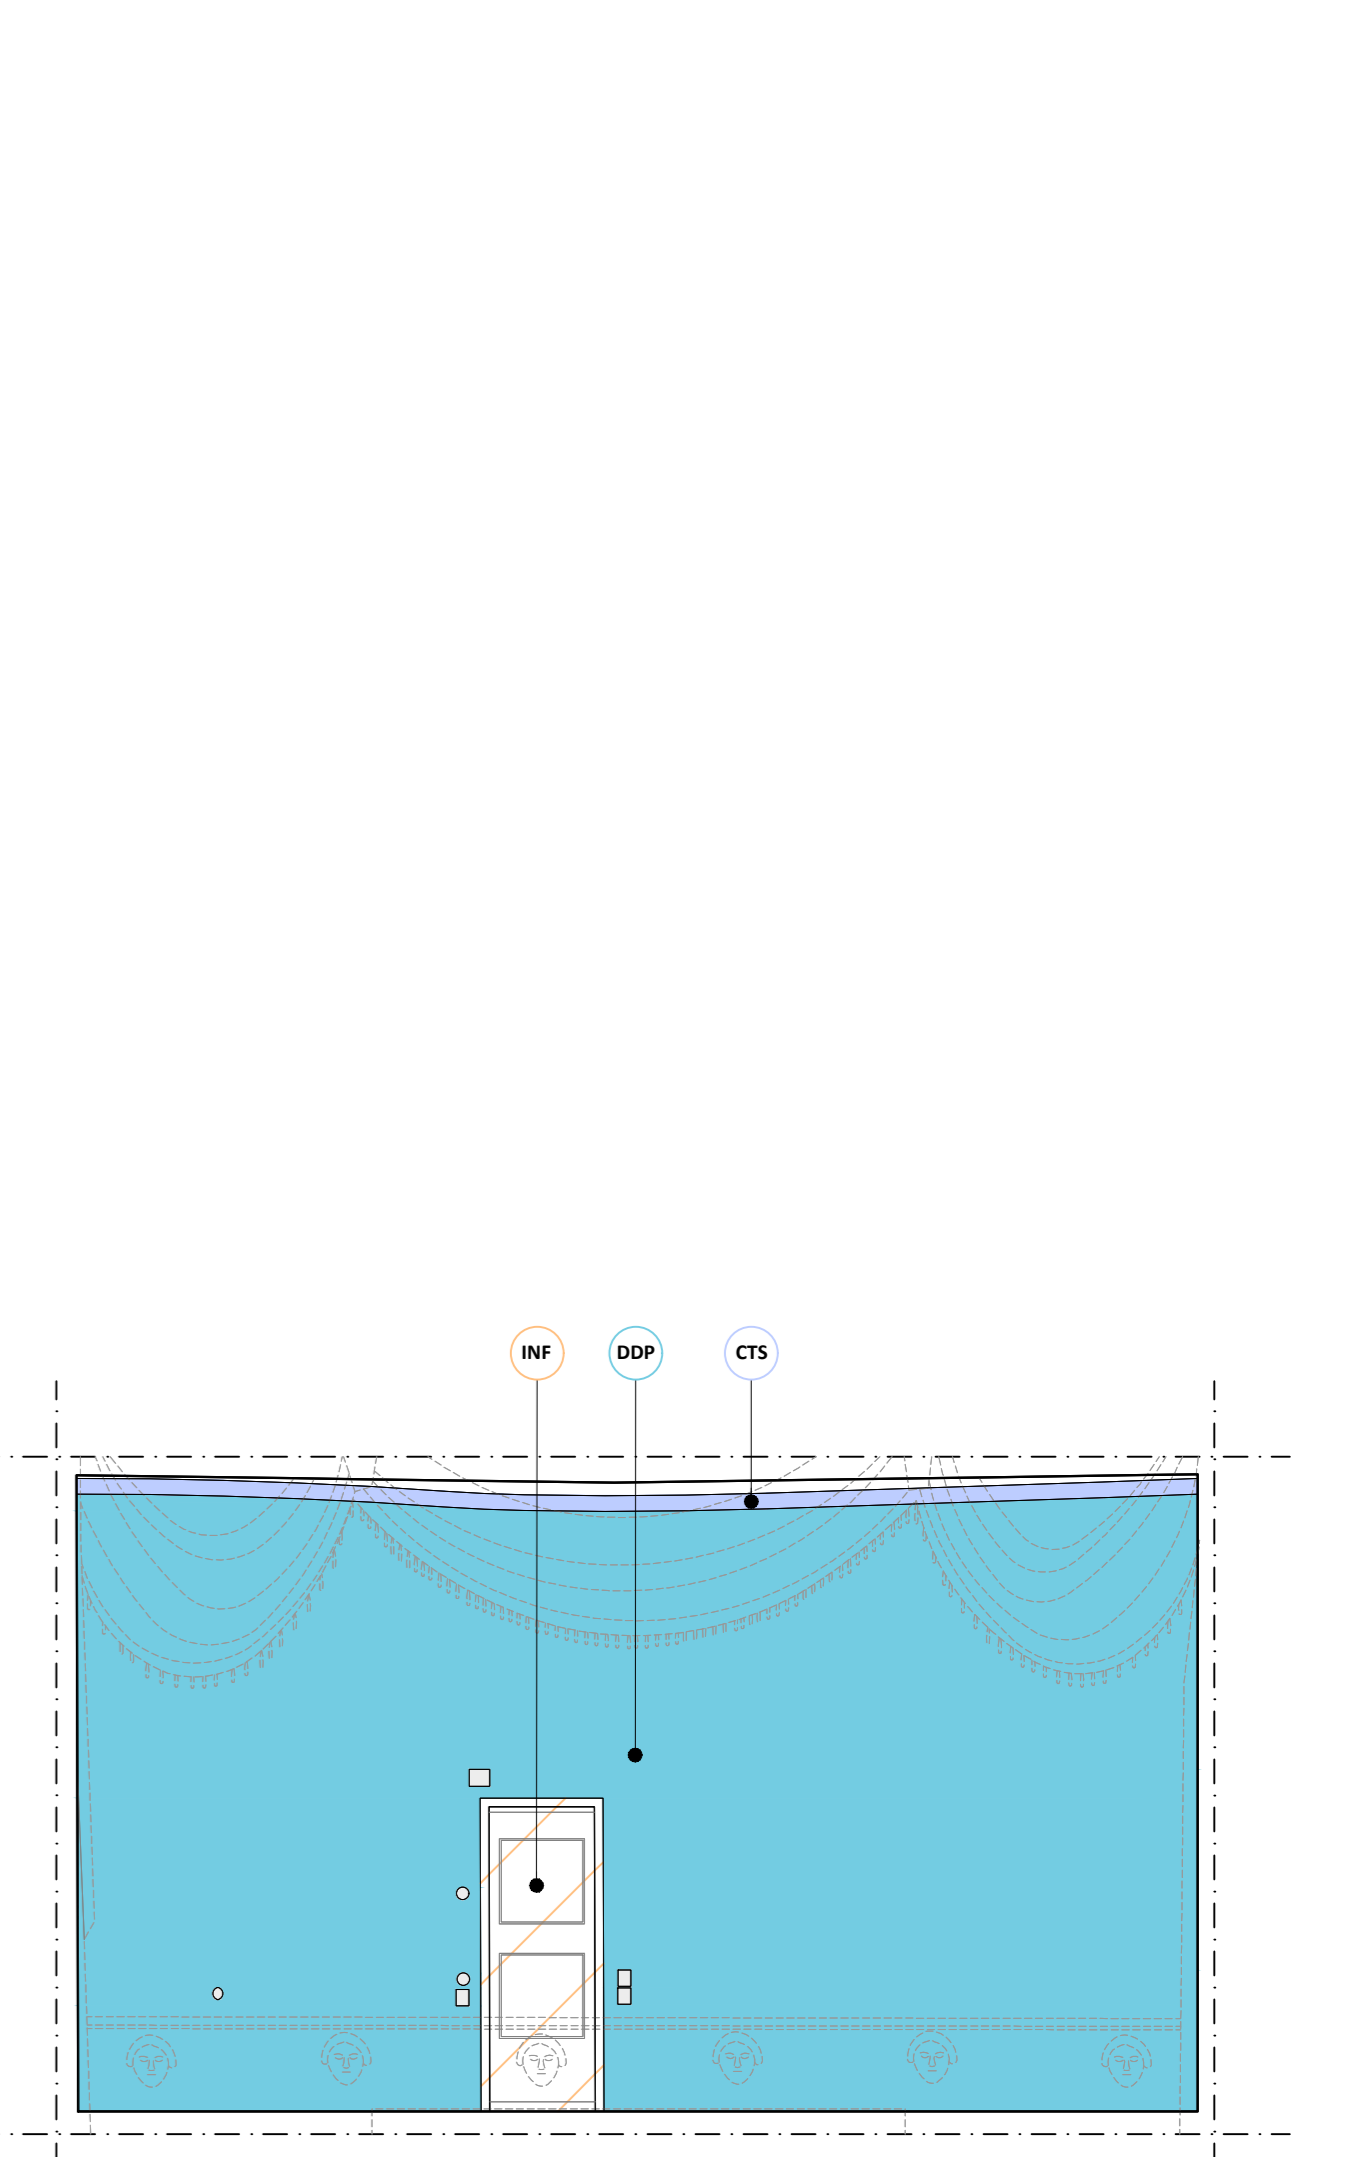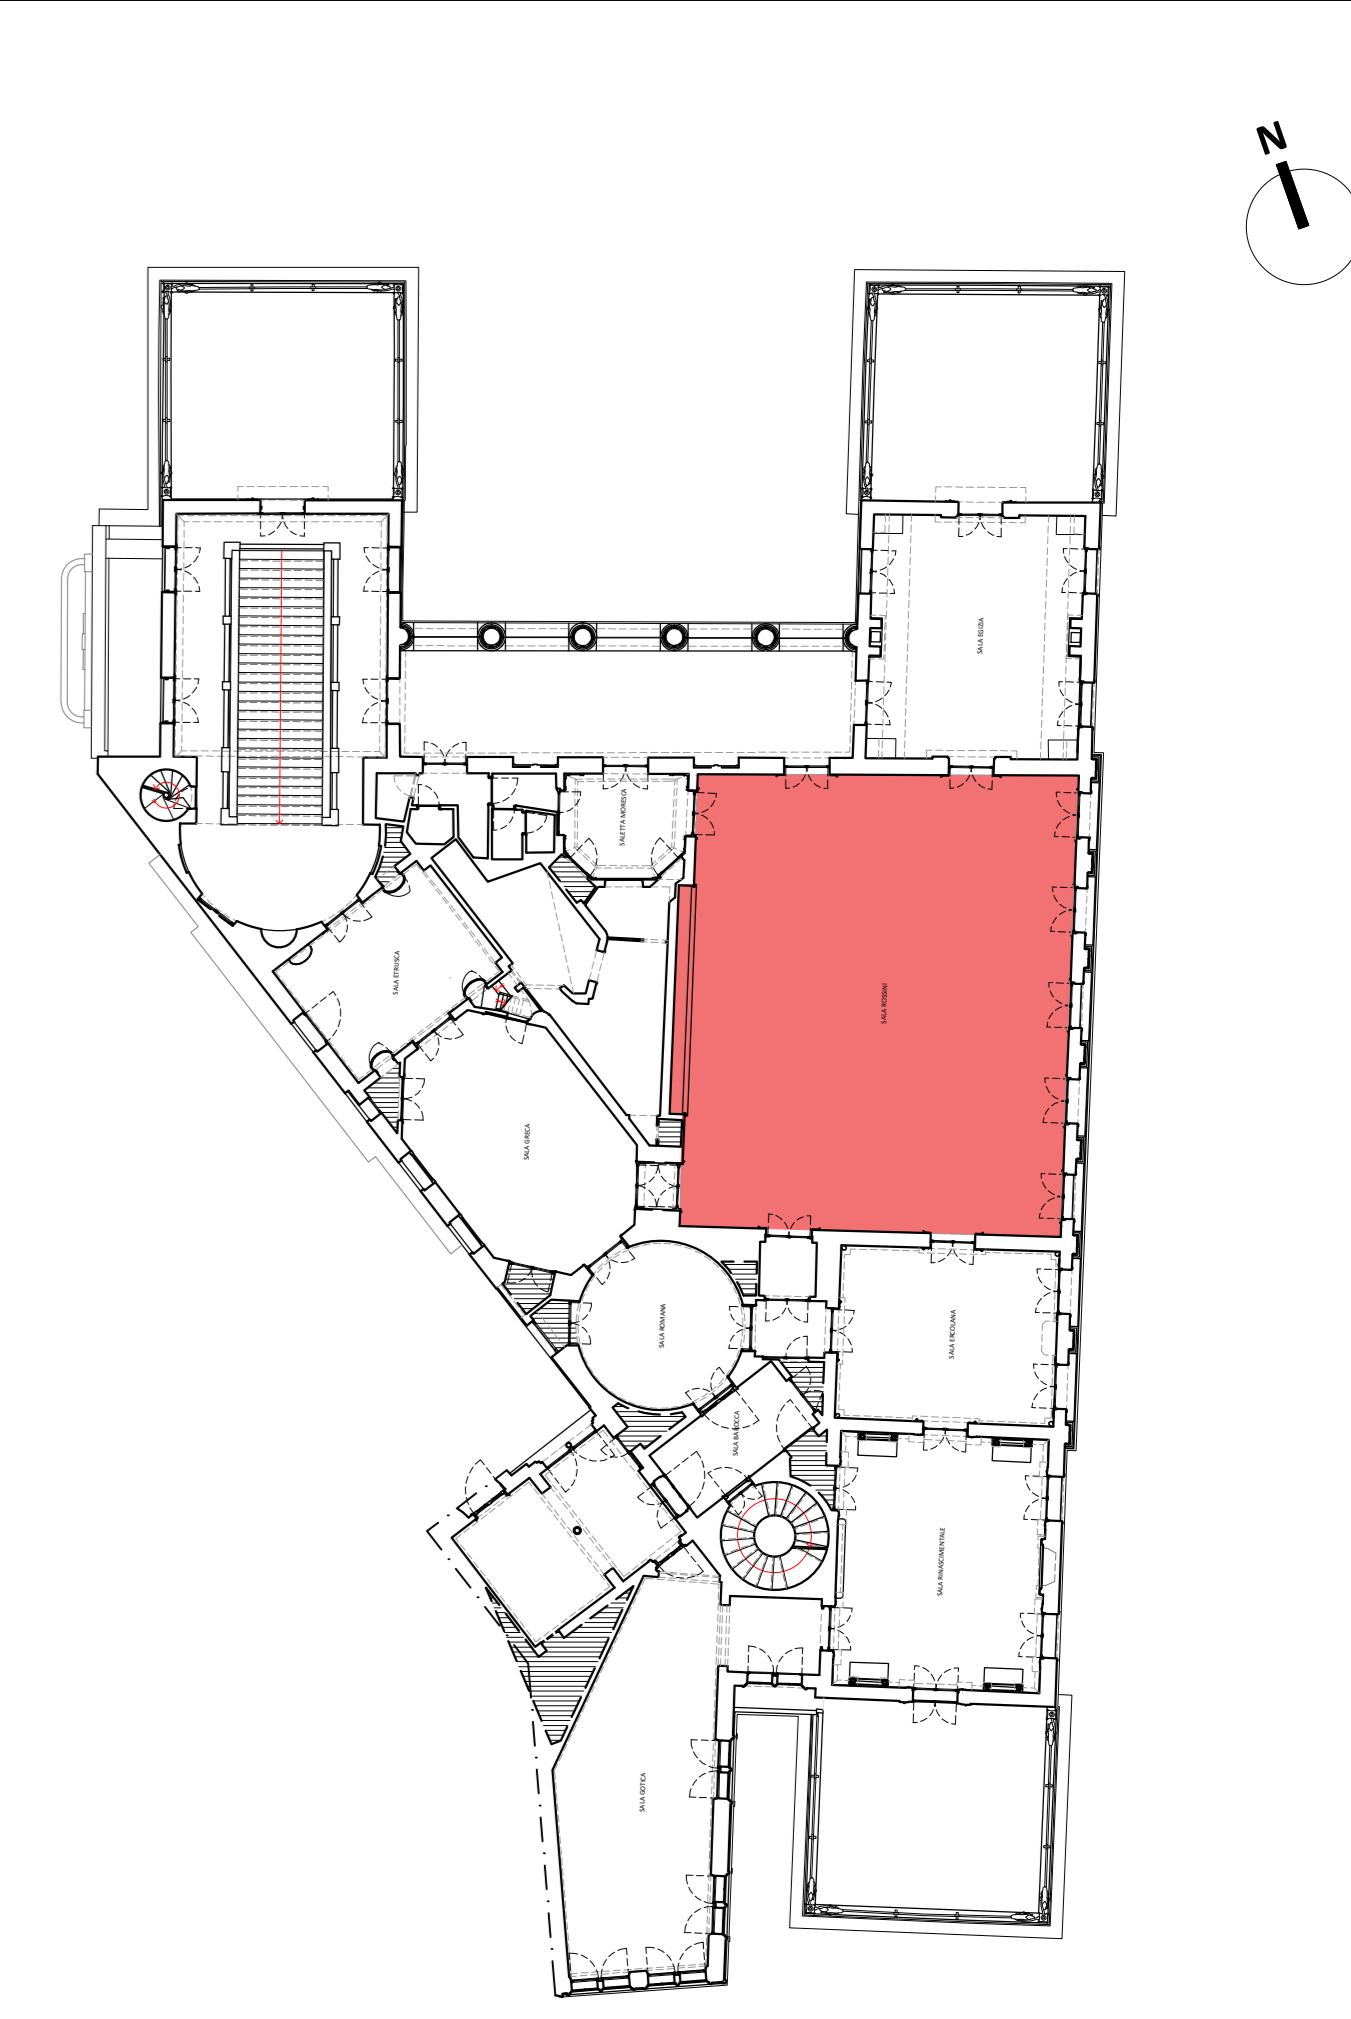

PROSPETTO OVEST - PALCHETTO



RED STUDIO



Comune di Padova

Committente_ **COMUNE DI PADOVA**
Settore Lavori Pubblici

Incarico_ **"LLPP EDP 2024/040 RESTAURO DEL CAFFE' PEDROCCHI. RESTAURO SALE"**. Incarico di progettazione e di direzione operativa delle opere di restauro.
CUP H99D2300020007

Affidatario_ **RED STUDIO società di ingegneria s.r.l.**
Piazza Statuto 16 - 55045 Pietrasanta (LU)
Arch. Angela Di Paola
Dott.ssa Maria Scalici (PFP1 - settore 1 e 2)
Collaboratori: *Ing. Andrea Calcagnini, Arch. Chiara Cerrito, Ing. Greto Frosini, Arch. Sara Garuglieri, Prisca Lanterna, Arch. Elena Matteuzzi, Ing. Simone Vecchio, Arch. Beatrice Verona*

Consulenti esterni_ **ICF Ingegneria srl**
Via di Vorno 9A/4 - 55012 Guamo (LU)
Ing. Claudio Favilla
EsseDi s.n.c. - Laboratorio di Restauro
Via Pisana 57 - 55045 Pietrasanta (LU)
Rest. Daniela Frati (PFP2 - settore 3 e 4)
Giallo d'Argento s.n.c
Via Nunziata 35 - 56125 Pisa (PI)
Rest. Giovanna Sarti (PFP4 - settore 7)

RESTAURO DELLE SALE DEL CAFFE' PEDROCCHI
SALA BIANCA, SALA ROSSINI, SALA EGIZIA, SALA RINASCIMENTALE, SALA GOTICA

PROGETTO ESECUTIVO
RESTITUZIONI GRAFICHE VETTORIALI

ELABORATO CODICE ELABORATO

Analisi dei degradi della Sala Rossini APPR_30_RSS_Analisi

Pianta/Ipografia/Prospetto/Sezione Degradi

Scala 1:50 Data gennaio 26 Revisione 00

