

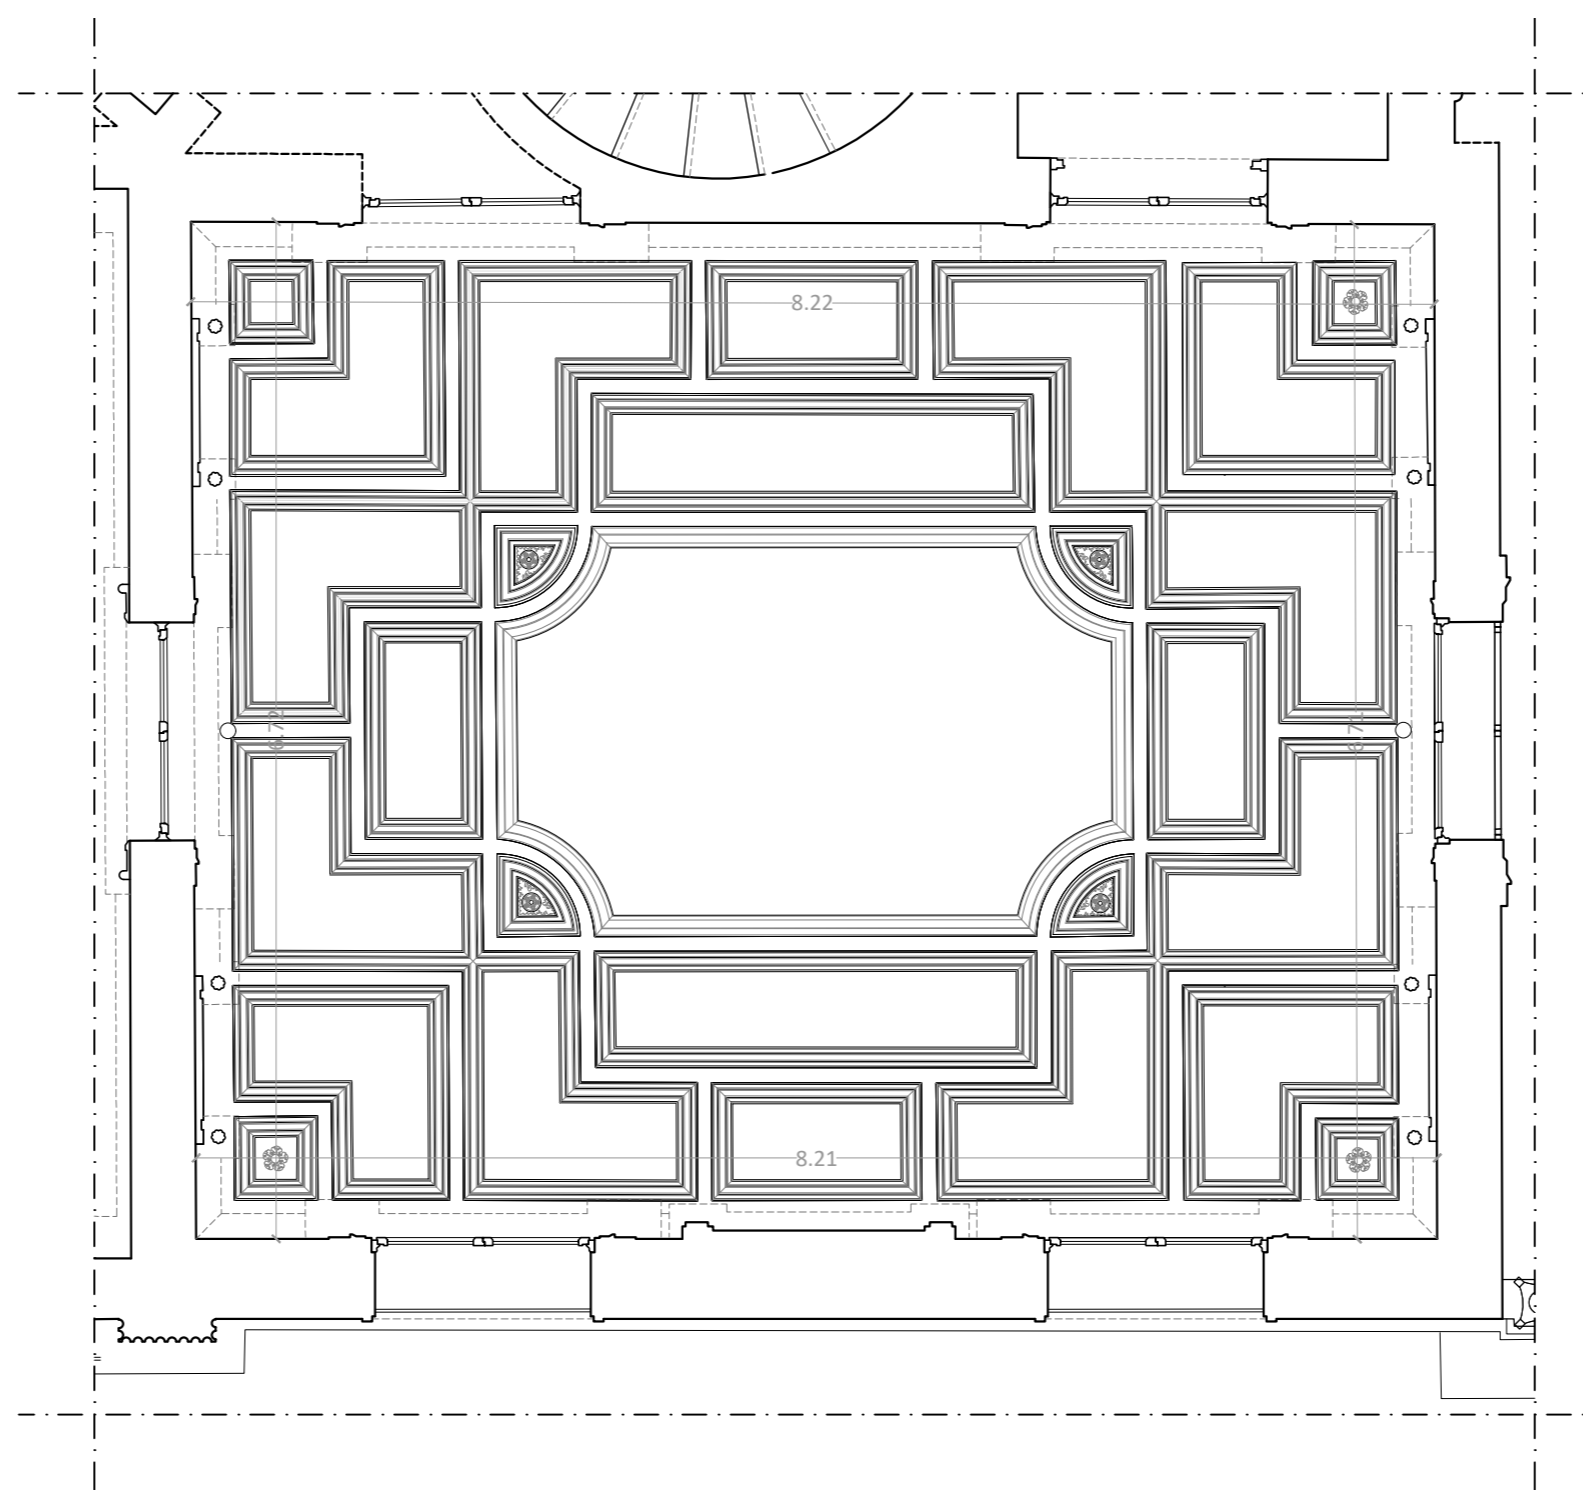


PIANTA P1

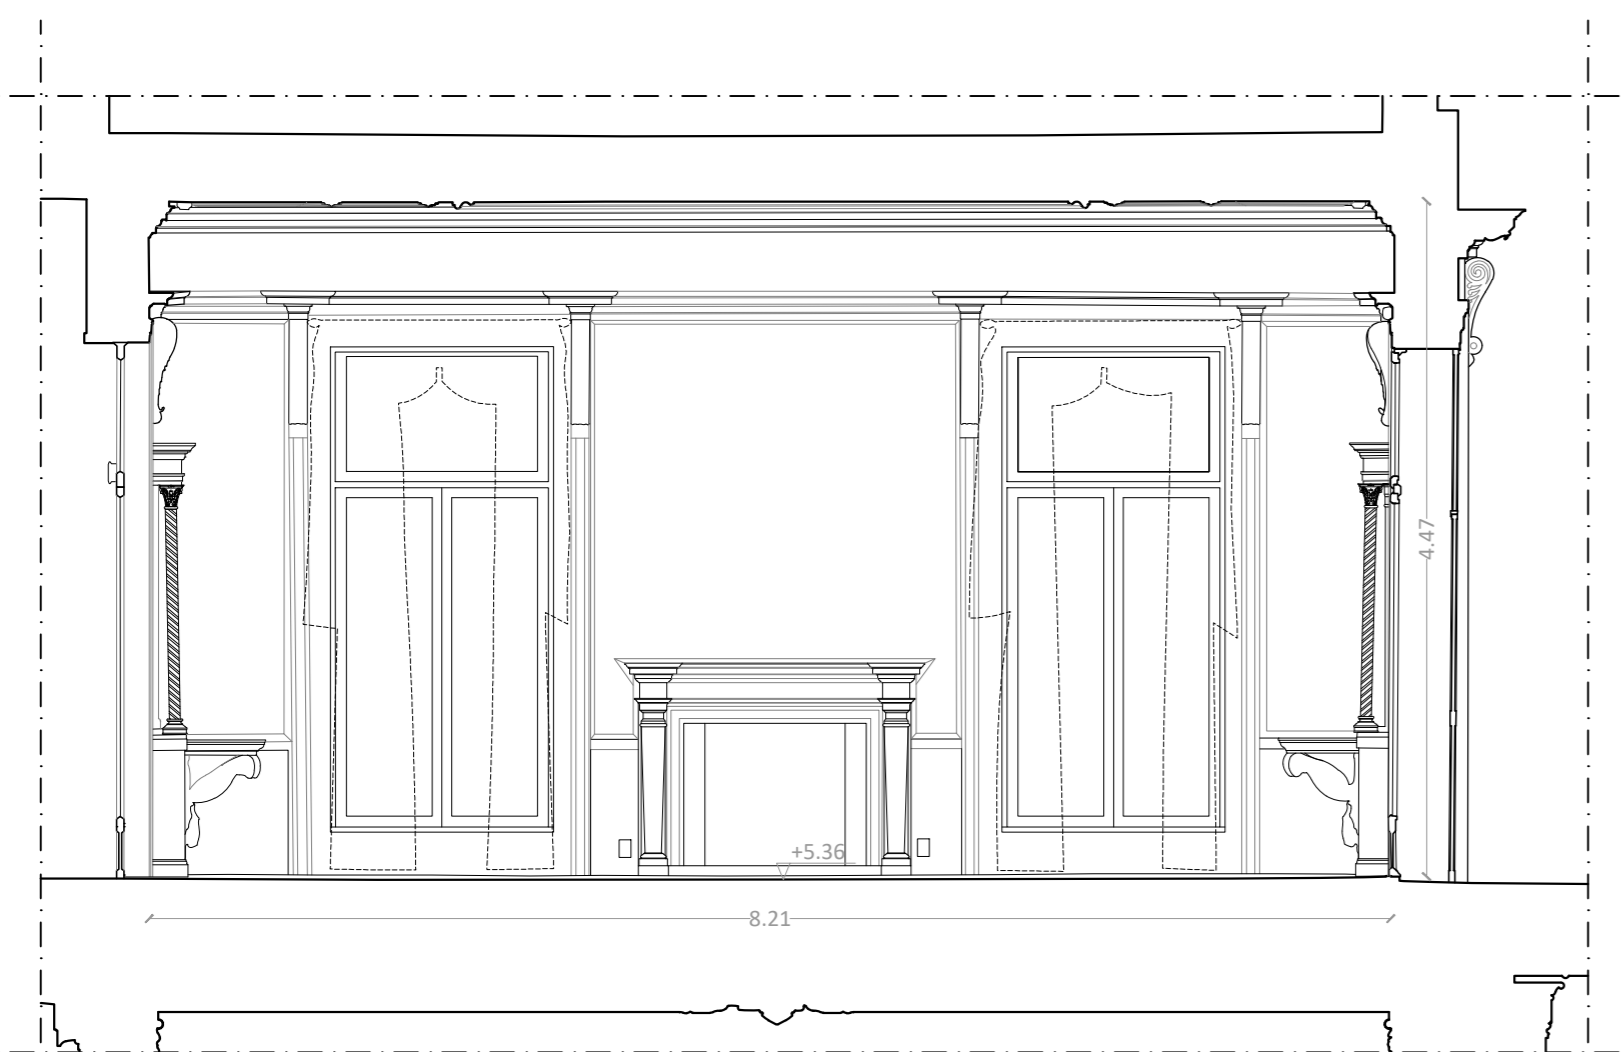


IPOGRAFIA

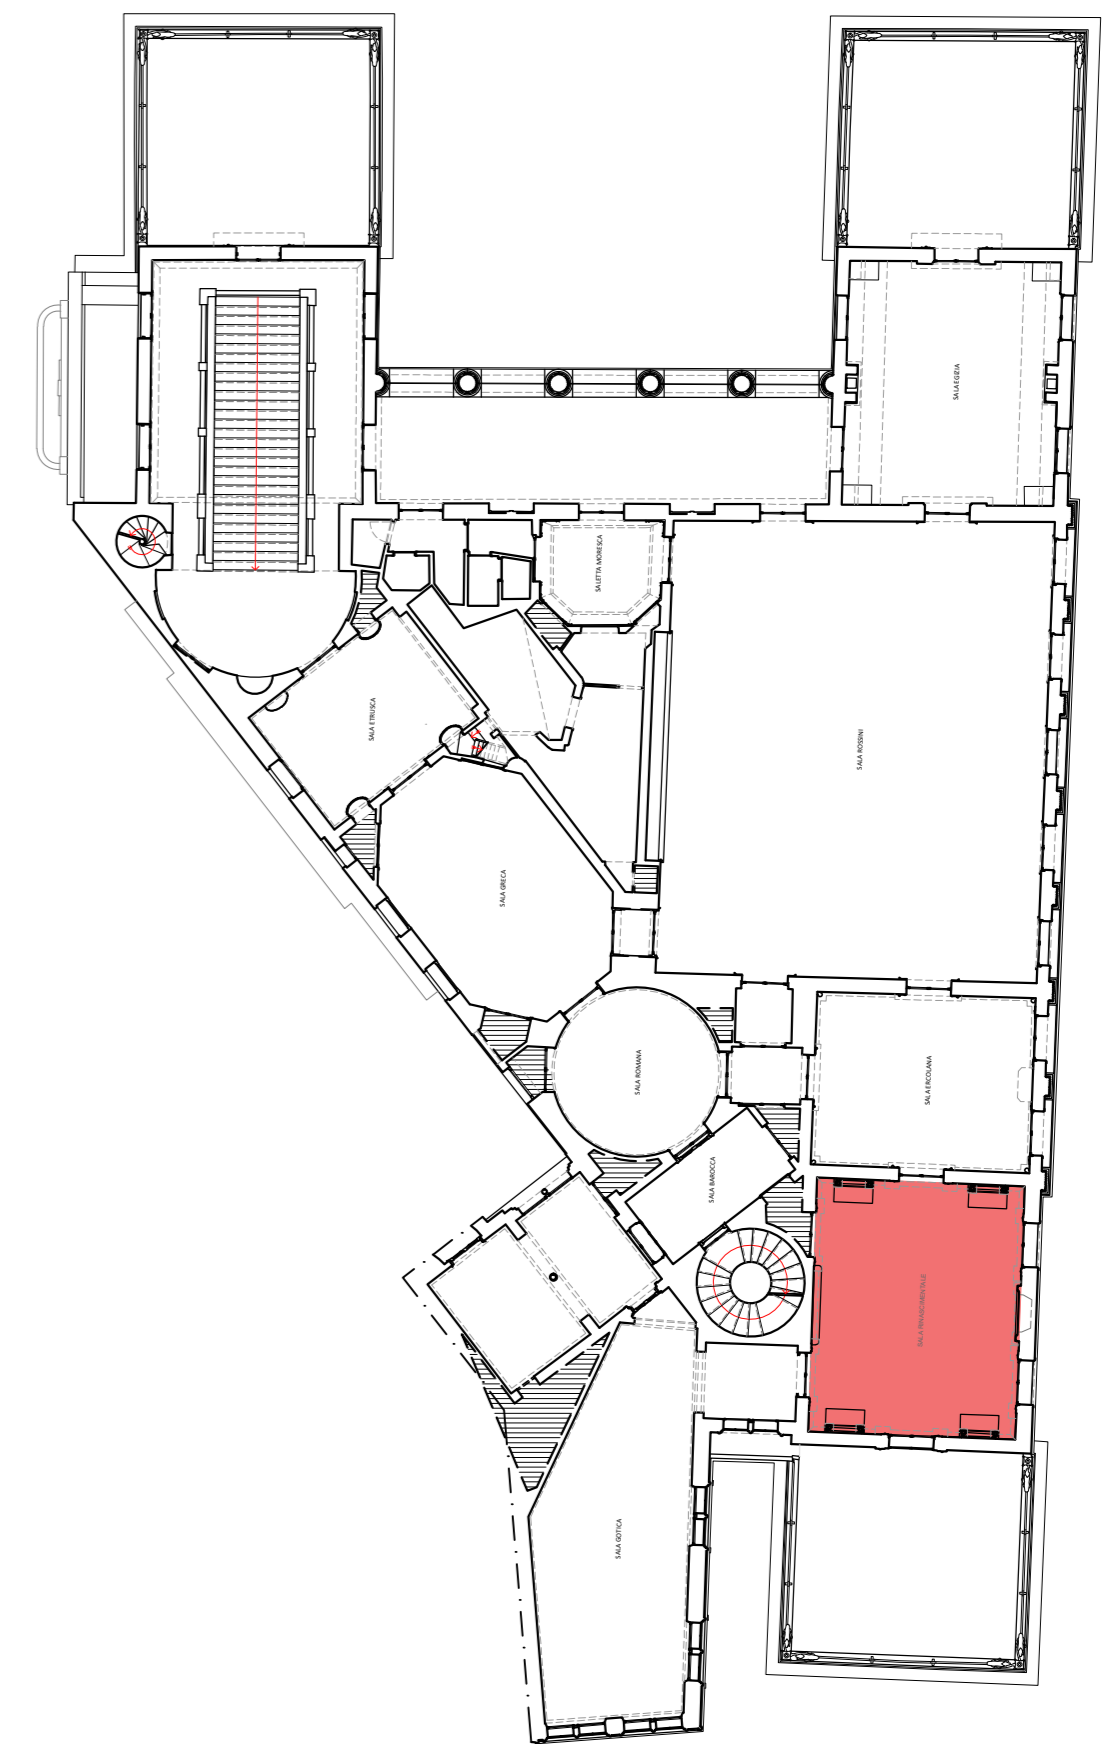


PROSPETTO EST




PROSPETTO SUD

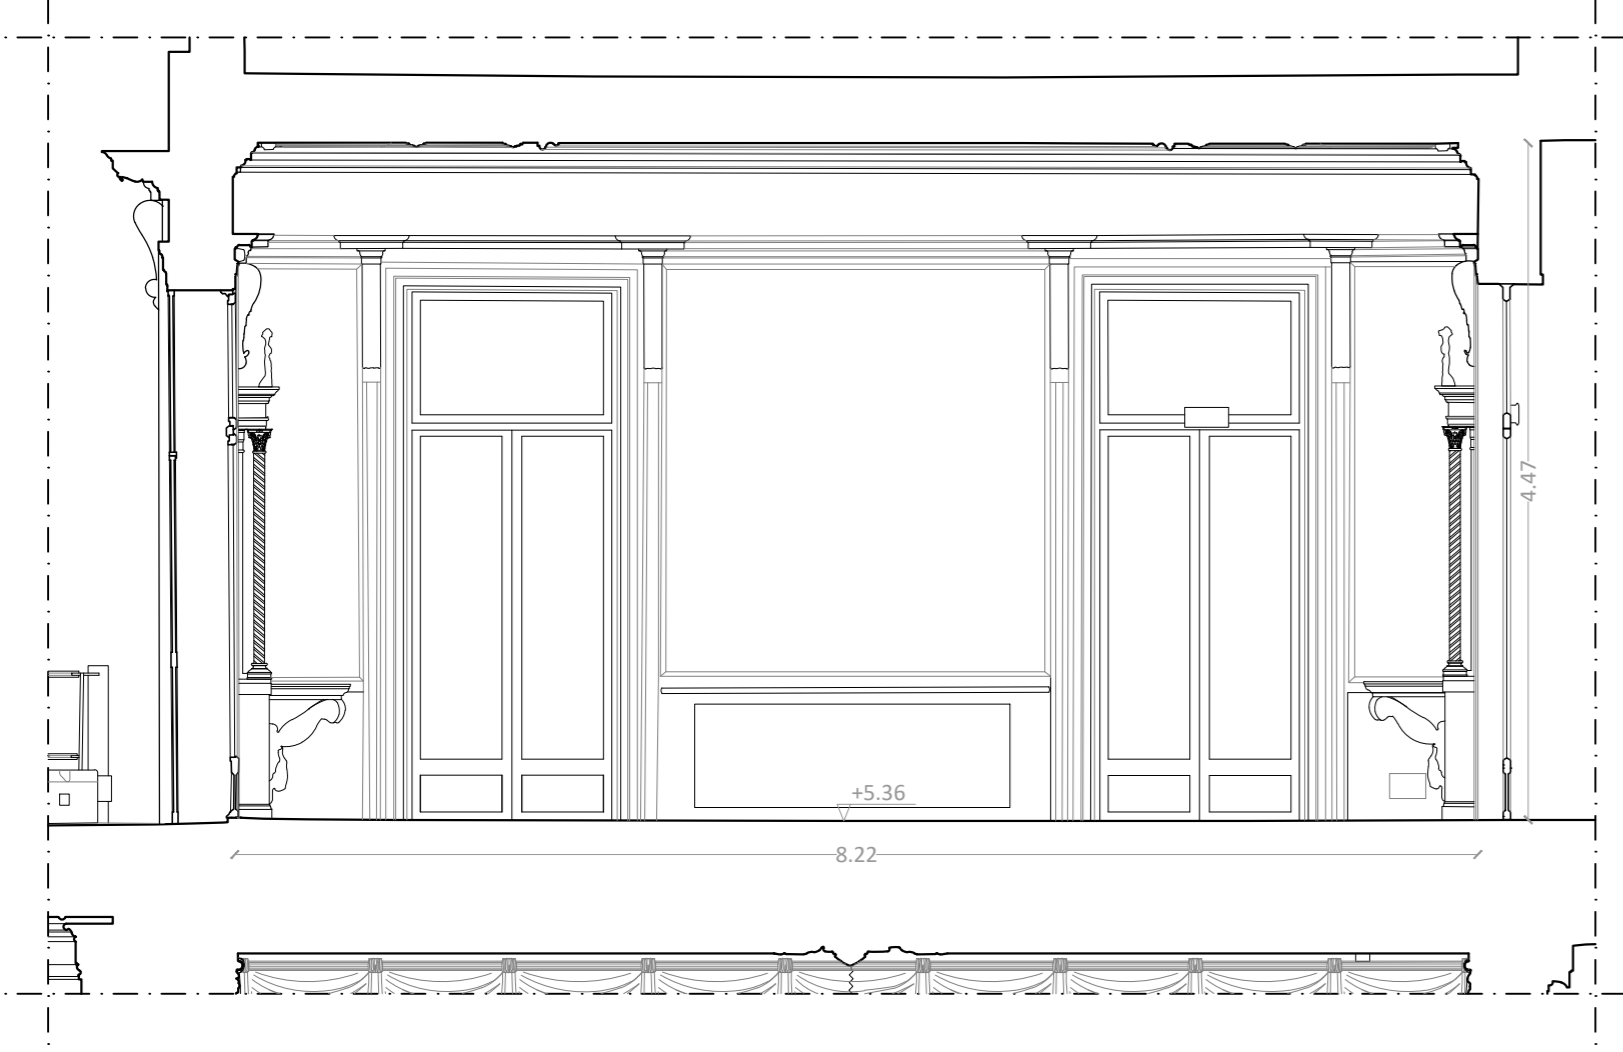

PROSPETTO OVEST

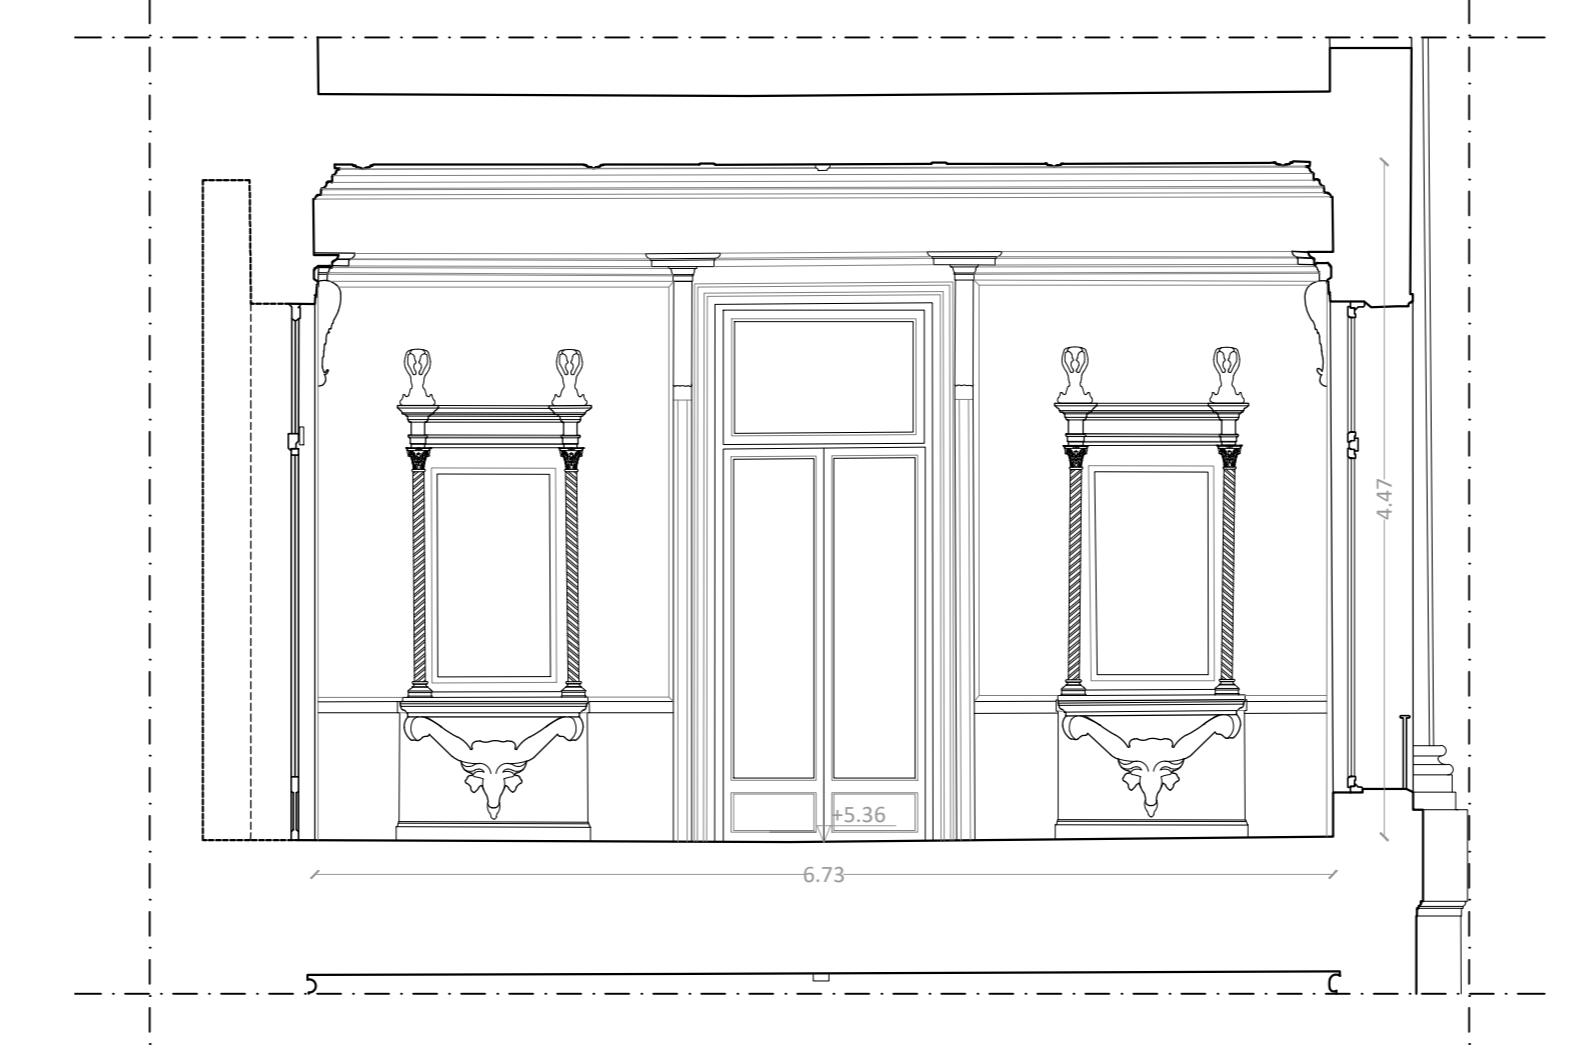

PROSPETTO NORD

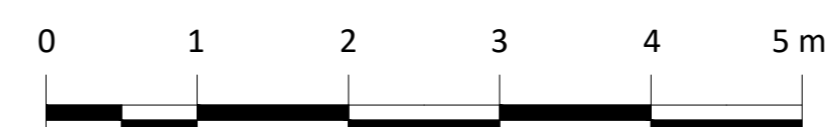

RED STUDIO



Comune di Padova

Committente_

COMUNE DI PADOVA
Settore Lavori Pubblici

Incarico_

“LLPP EDP 2024/040 RESTAURO DEL CAFFE' PEDROCCHI. RESTAURO SALE”. Incarico di progettazione e di direzione operativa delle opere di restauro.
CUP H99D23000200007

Affidatario_

RED STUDIO società di ingegneria s.r.l.
Piazza Statuto 16 - 55045 Pietrasanta (LU)
Arch. Angela Di Paola
Dott.ssa Maria Scalici (PFP1 - settore 1 e 2)
Collaboratori: *Ing. Andrea Calcagnini, Arch. Chiara Cerrito, Ing. Greta Frosini, Arch. Sara Garuglieri, Prisca Lanterna, Arch. Elena Matteuzzi, Ing. Simone Vecchio, Arch. Beatrice Verona*

Consulenti esterni_

ICF Ingegneria srl
Via di Vorno 9A/4 - 55012 Guamo (LU)
Ing. Claudio Favilla
EsseDi s.n.c. - Laboratorio di Restauro
Via Pisanica 57 - 55045 Pietrasanta (LU)
Rest. Daniela Frati (PFP2 - settore 3 e 4)
Giallo d'Argento s.n.c
Via Nunziatina 35 - 56125 Pisa (PI)
Rest. Giovanna Sarti (PFP4 - settore 7)

RESTAURO DELLE SALE DEL CAFFE' PEDROCCHI

SALA BIANCA, SALA ROSSINI, SALA EGIZIA, SALA RINASCIMENTALE, SALA GOTICA

PROGETTO ESECUTIVO
RESTITUZIONI GRAFICHE VETTORIALI

ELABORATO

Rilievo architettonico della Sala Rinascimentale
Pianta/Ipografia/Prospetto/Sezione

CODICE ELABORATO

APPR_37_RNS_Rilievo Architettonico

Scala 1:50

Data gennaio 26 Revisione 00