




IPOGRAFIA

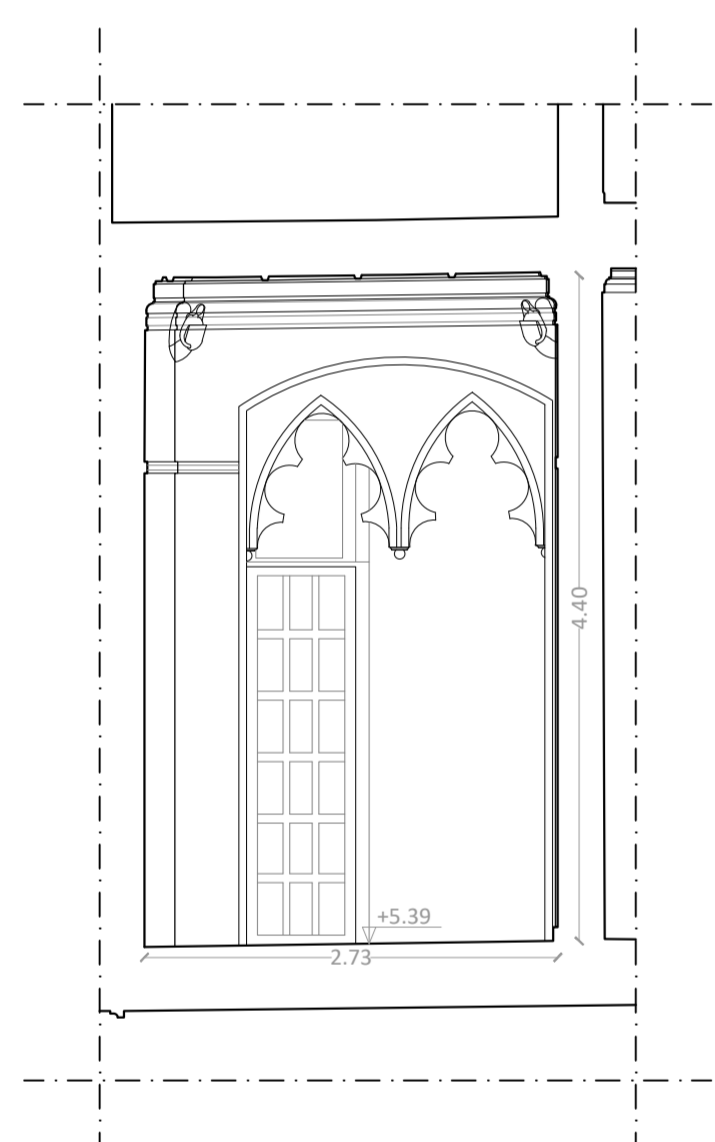


PROSPETTO NORD

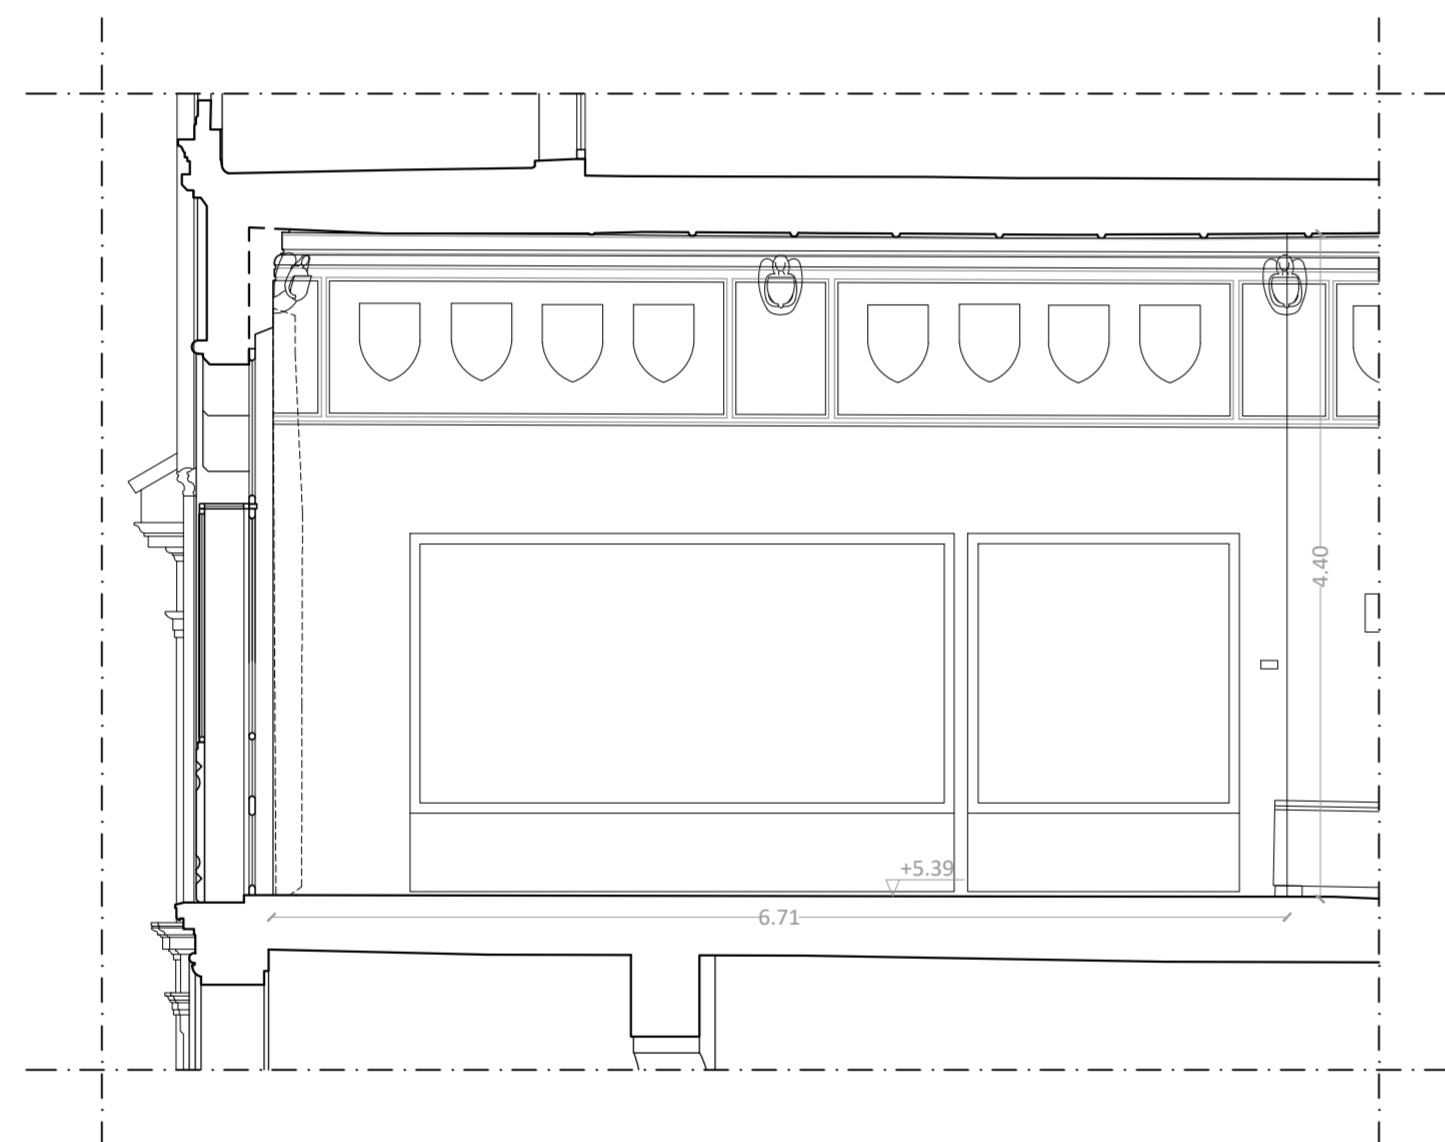


PROSPETTO OVEST

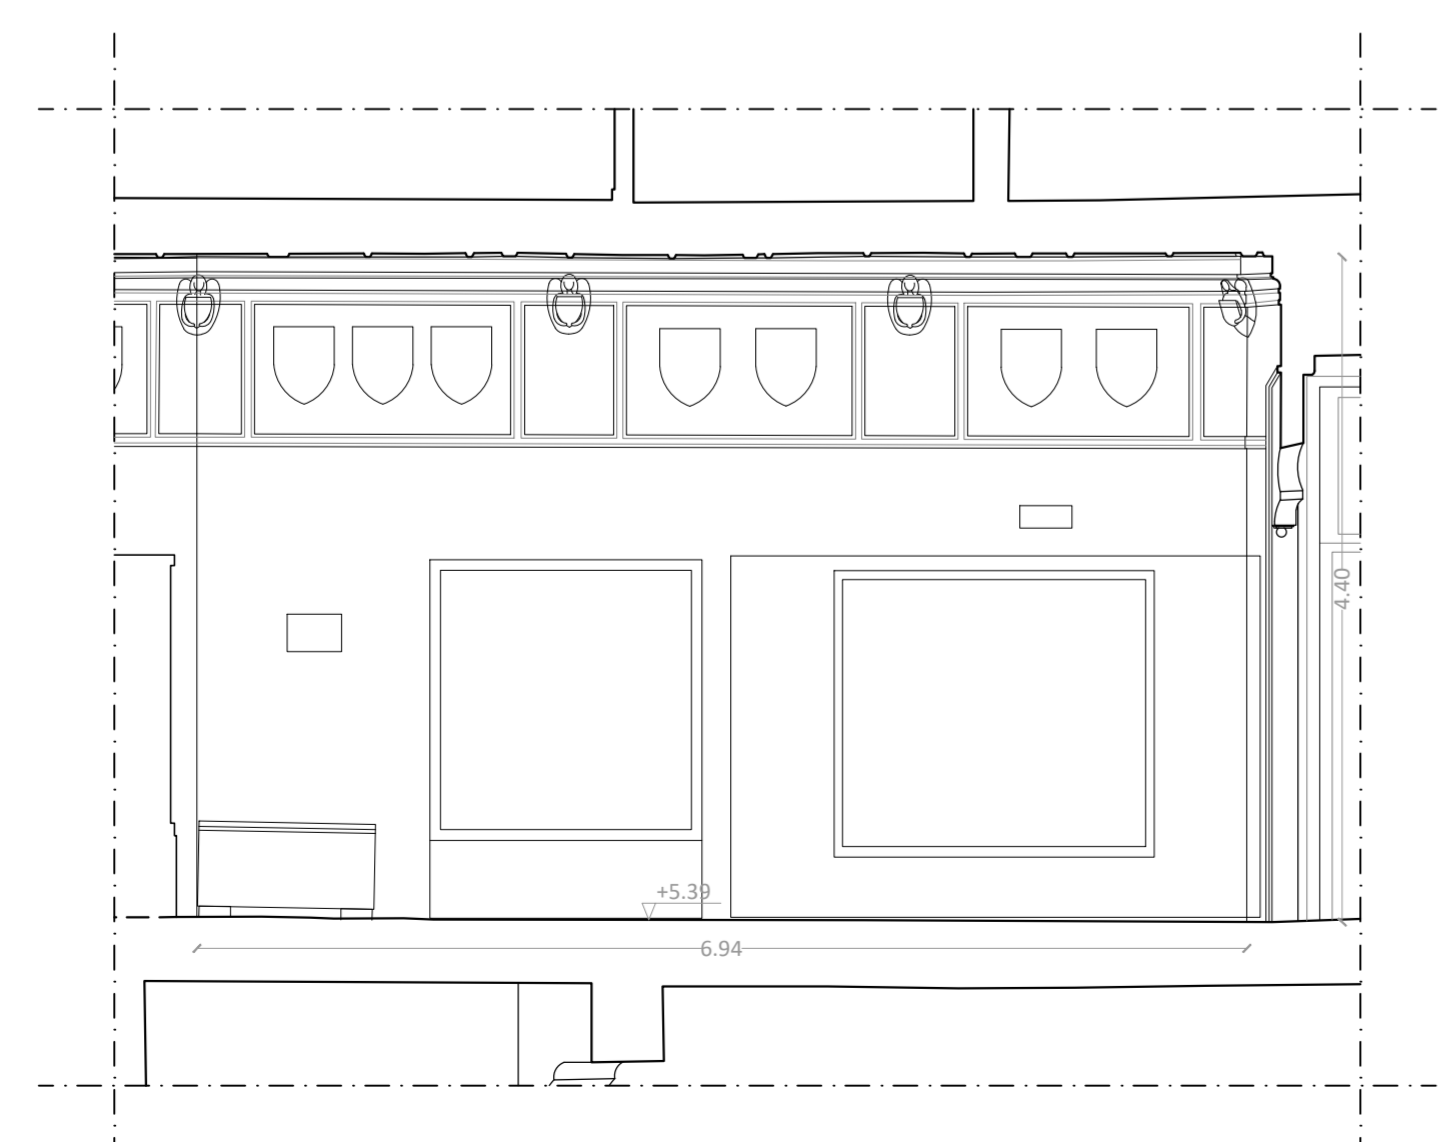


PROSPETTO NORD-OVEST

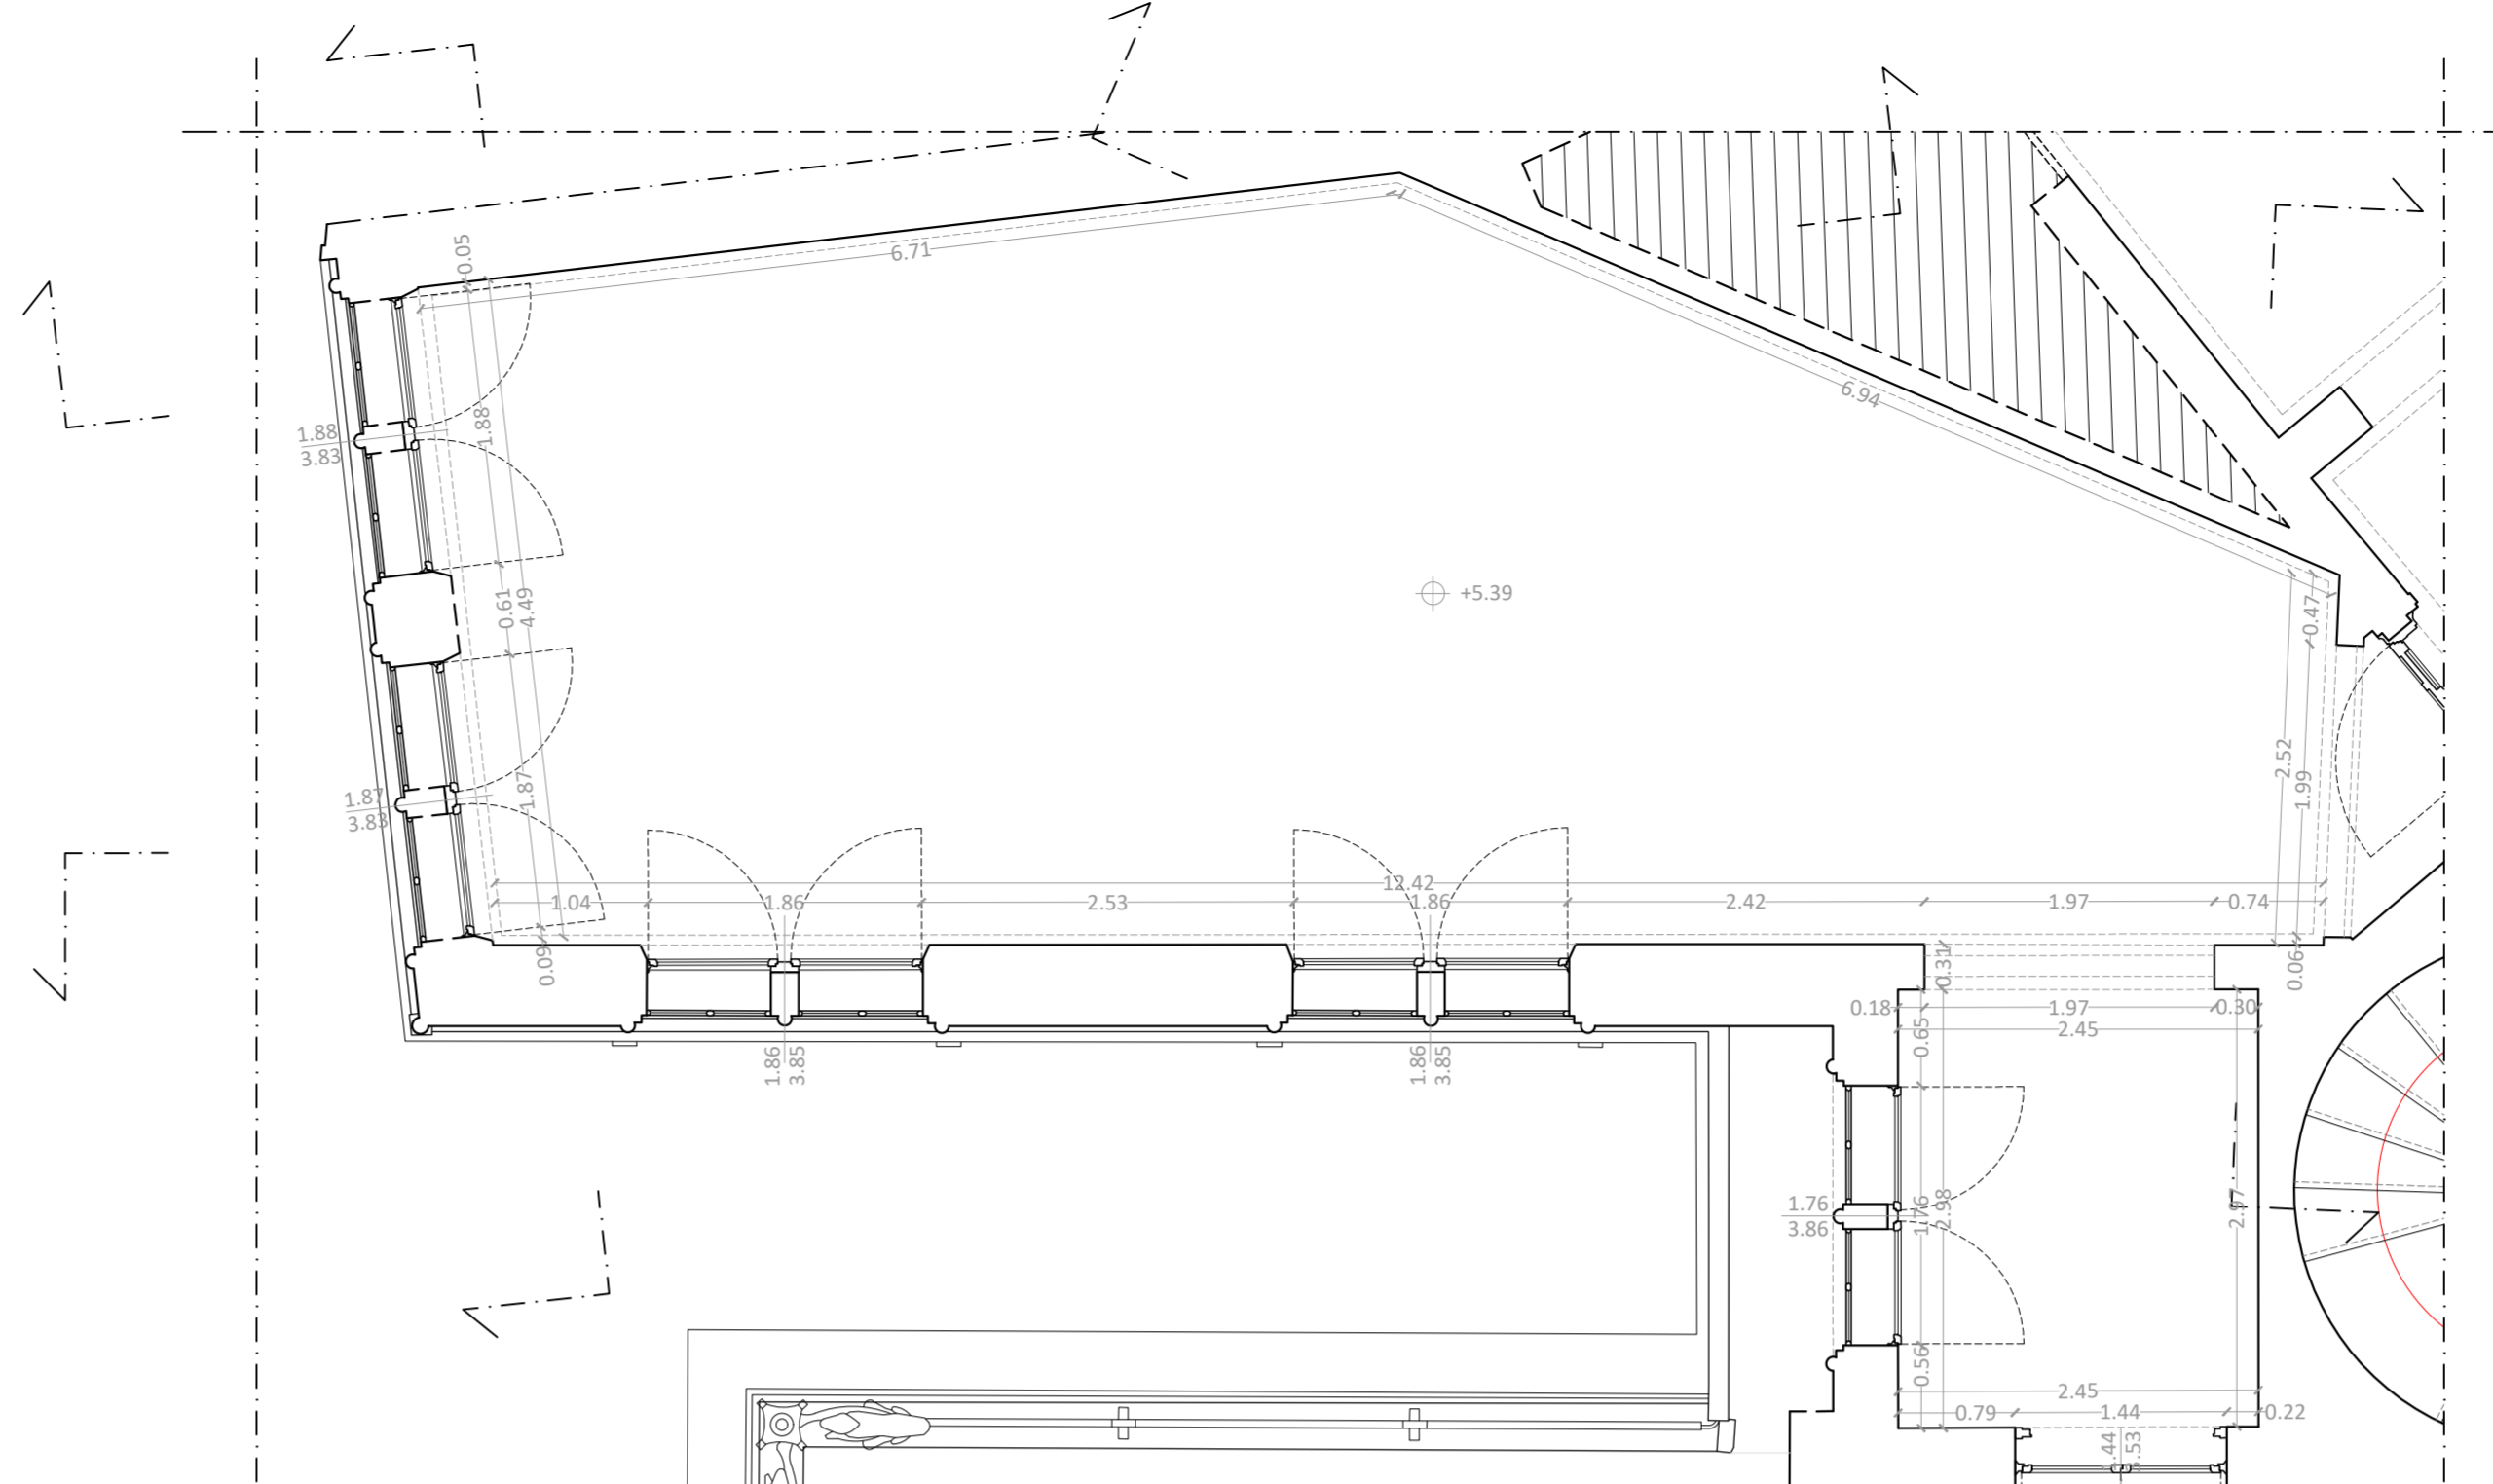



PIANTA P1

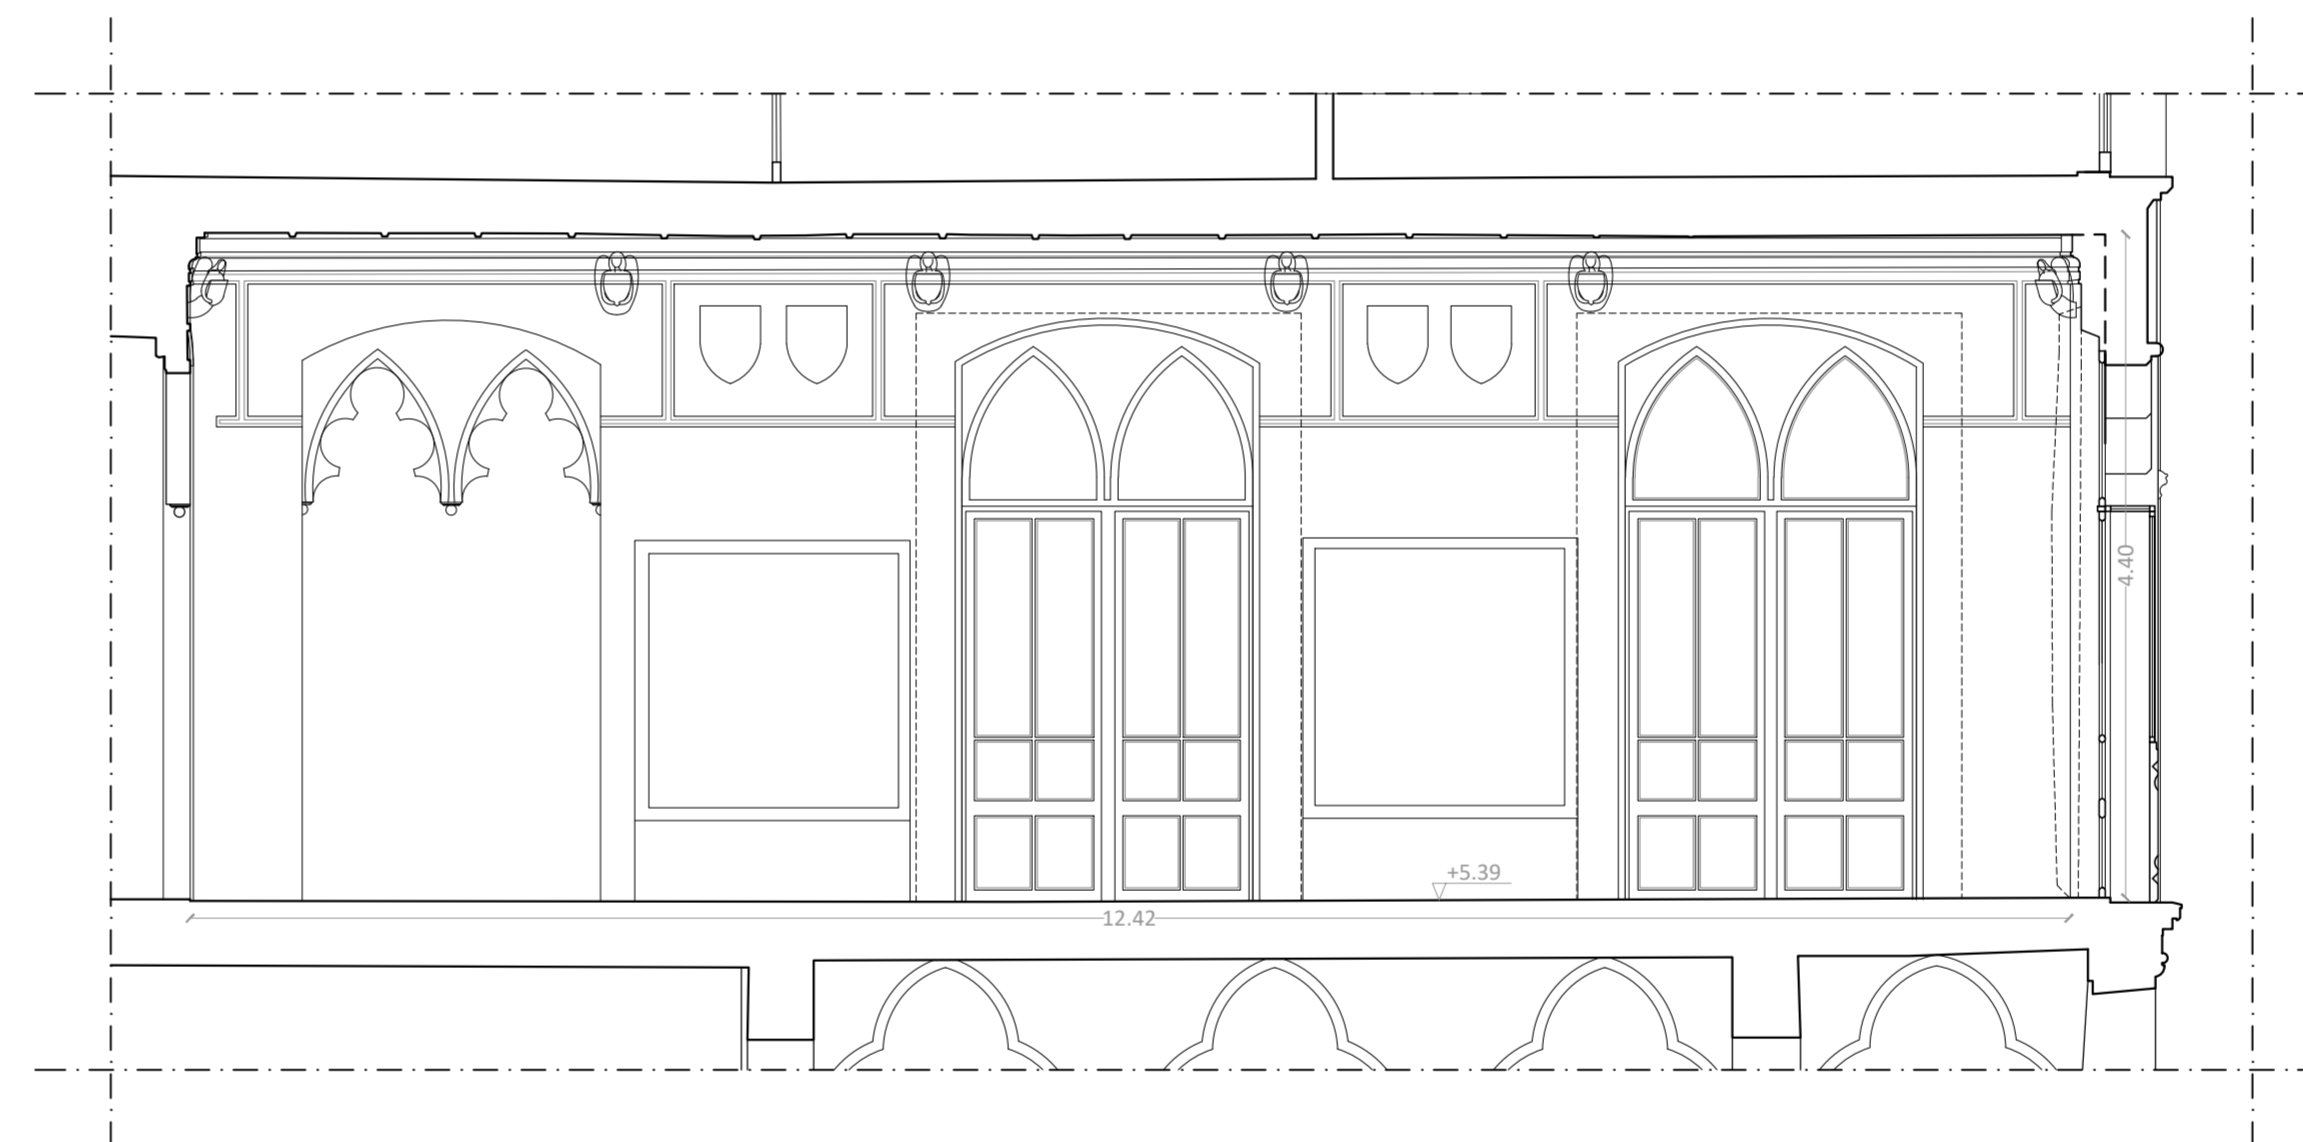

PROSPETTO EST

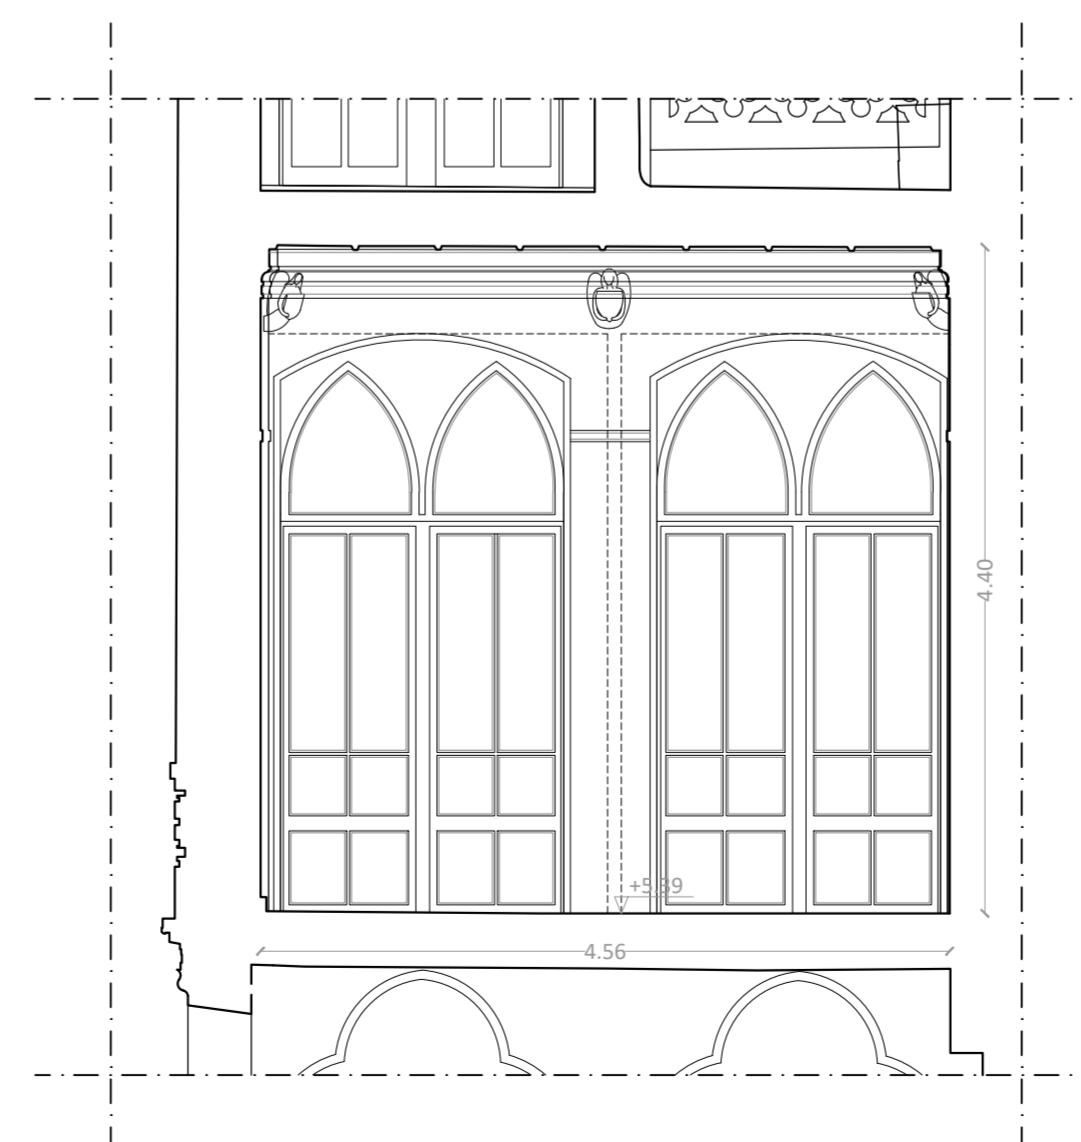

PROSPETTO SUD

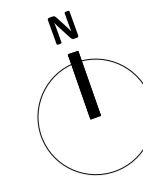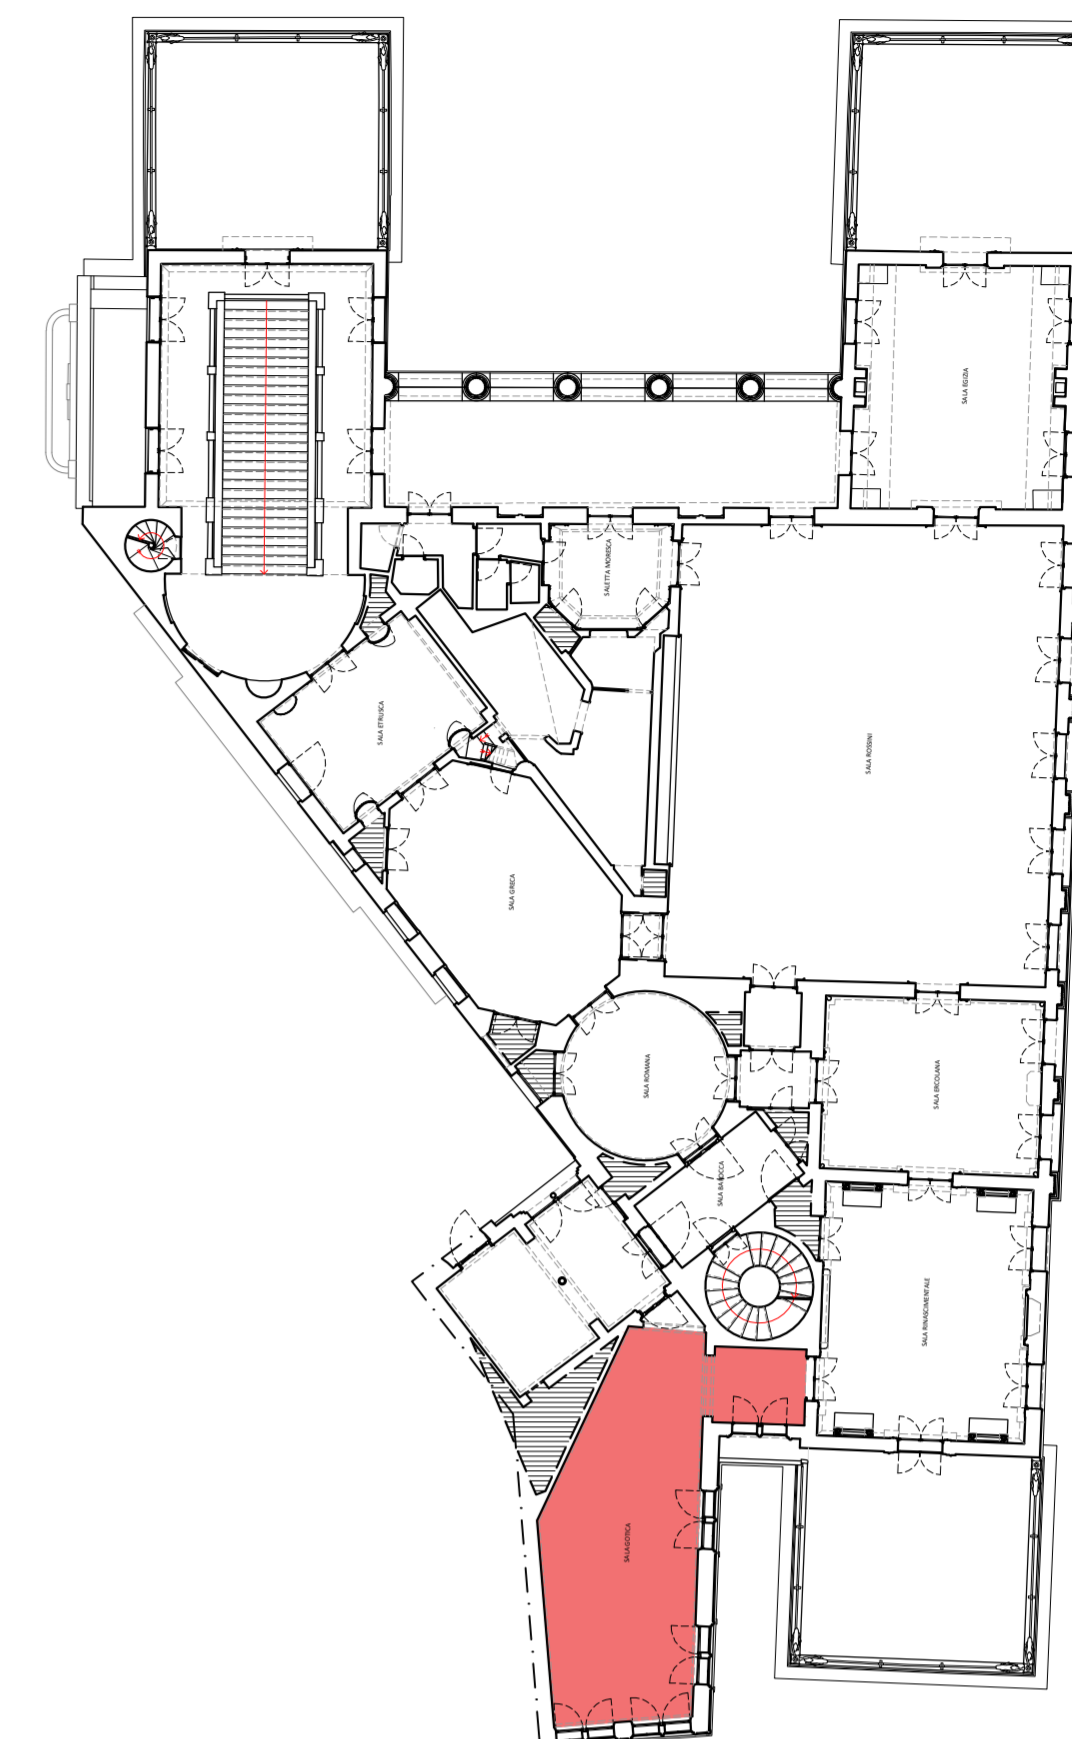

Committente\_ **COMUNE DI PADOVA**  
Settore Lavori Pubblici

Incarico\_ **“LLPP EDP 2024/040 RESTAURO DEL CAFFE’ PEDROCCHI. RESTAURO SALE”**. Incarico di progettazione e di direzione operativa delle opere di restauro. CUP H99D23000200007

Affidatario\_ **RED STUDIO società di ingegneria s.r.l.**  
Piazza Statuto 16 - 55045 Pietrasanta (LU)  
**Arch. Angela Di Paola**  
**Dott.ssa Maria Scalici** (PFP1 - settore 1 e 2)  
Collaboratori: Ing. Andrea Calcagnini, Arch. Chiara Cerrito, Ing. Greta Frosini, Arch. Sara Garuglieri, Prisca Lanterna, Arch. Elena Matteuzzi, Ing. Simone Vecchio, Arch. Beatrice Verona

Consulenti esterni\_ **ICF Ingegneria srl**  
Via di Vorno 9A/4 - 55012 Guamo (LU)  
**Ing. Claudio Favilla**

**EsseDi s.n.c. - Laboratorio di Restauro**  
Via Pisanica 57 - 55045 Pietrasanta (LU)  
**Rest. Daniela Frati** (PFP2 - settore 3 e 4)

**Giallo d'Argento s.n.c**  
Via Nunziatina 35 - 56125 Pisa (PI)  
**Rest. Giovanna Sarti** (PFP4 - settore 7)

**RESTAURO DELLE SALE DEL CAFFE' PEDROCCHI**  
SALA BIANCA, SALA ROSSINI, SALA EGIZIA, SALA RINASCIMENTALE, SALA GOTICA

**PROGETTO ESECUTIVO**  
RESTITUZIONI GRAFICHE VETTORIALI

ELABORATO

Rilievo architettonico della Sala Gotica

Pianta/Ipografia/Prospetto/Sezione

CODICE ELABORATO

APPR\_42\_GTC\_Rilievo Architettonico

Scala 1:50

Data gennaio 26 Revisione 00

