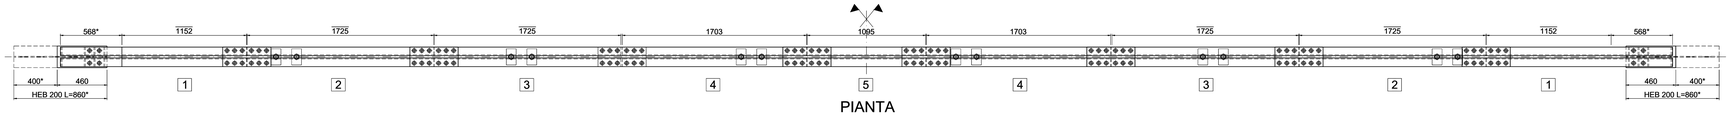

PIANTA

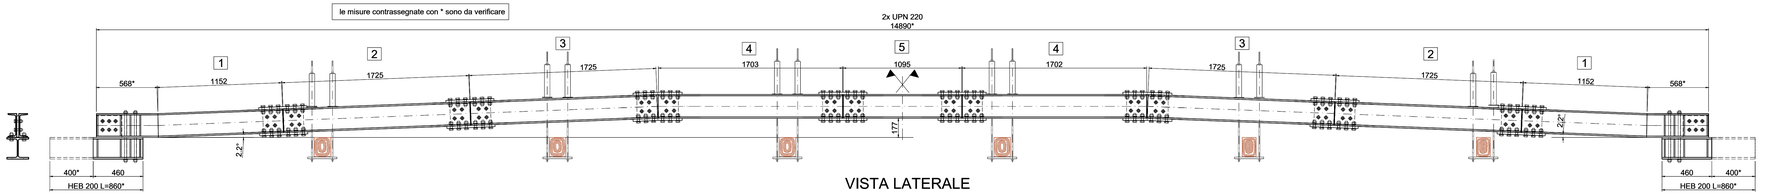

VISTA LATERALE

TRAVE DI SOSTEGNO PLAFONE
SCALA 1:20

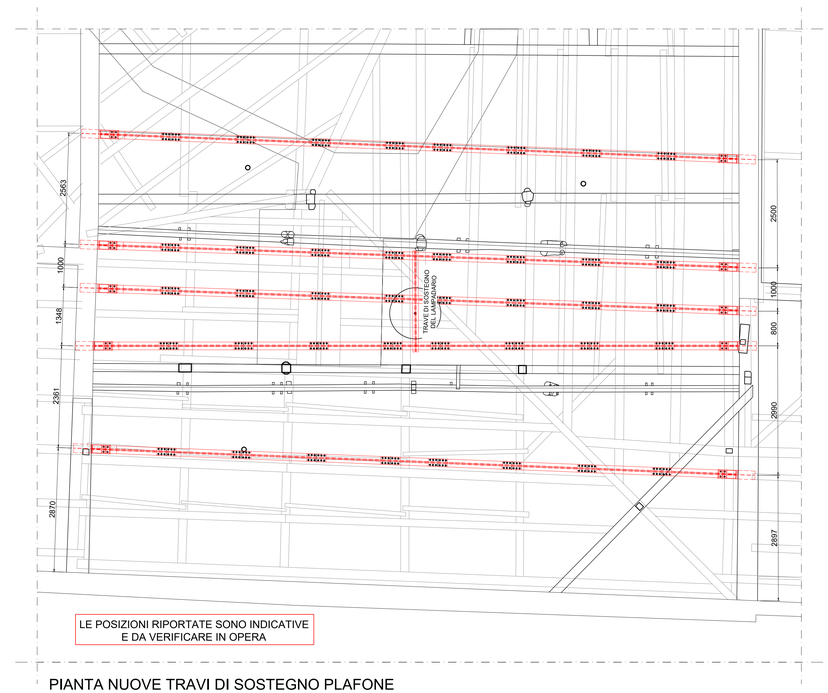

PIANTA NUOVE TRAVI DI SOSTEGNO PLAFONE
SCALA 1:50

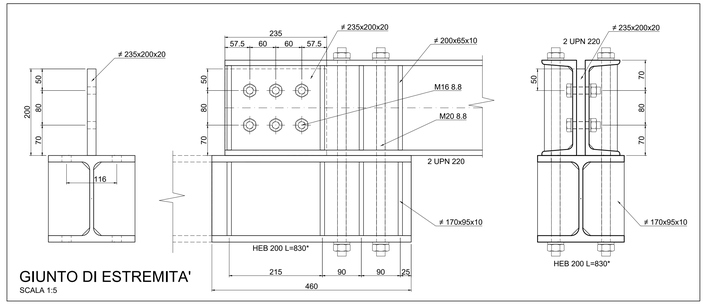

GIUNTO DI ESTREMITA'
SCALA 1:5

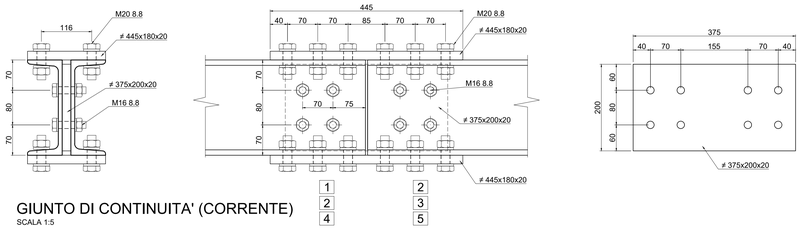

GIUNTO DI CONTINUITA' (CORRENTE)
SCALA 1:5

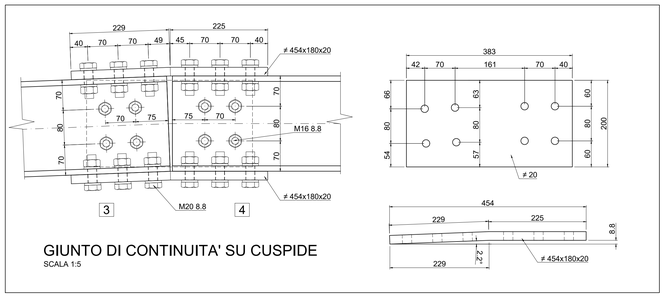

GIUNTO DI CONTINUITA' SU CUSPIDE
SCALA 1:5

MATERIALI

- ACCIAIO PER PROFILI LAMINATI E PIASTRE TIPO S275JR (UNI EN 10025-2)
- BULLONERIA AD ALTA RESISTENZA CLASSE 8.8 (UNI EN 15048-1):
  - VITE CLASSE 8.8 (UNI EN ISO 898-1 :2013)
  - DADO CLASSE 8 (UNI EN 898-2 :2012)
  - RONDELLE DUREZZA MIN. 100 HV
- STRUTTURE ZINCATE A CALDO SECONDO EN 1090:2014

TIPOLOGICO SALDATURE

DOVE NON INDICATO LE SALDATURE DOVRANNO ESSERE ESEGUITE CONFORMEMENTE AI SEGUENTI DETTAGLI

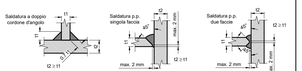

NOTE

- CLASSE DI ESECUZIONE AI SENSI DELLA EN 1090: EXC2
- TUTTE LE MISURE SONO ESPRESSE IN MM SALVO DIVERSAMENTE INDICATO
- TUTTE LE MISURE DEVONO ESSERE VERIFICATE IN CANTIERE
- PREPARAZIONE DEI GIUNTI SALDATI SECONDO UNI EN ISO 9692-1:2013
- PREDISPORRE LA RONDELLA DAL LATO DA CUI VIENE EFFETTUATO IL SERRAGGIO

Firmato digitalmente da

Claudio Favilla

CN = Claudio Favilla
O = Ordine degli Ingegneri della Provincia di Lucca
OU = Ingegneri
SerialNumber = TINIT-FVLCLD64R06E715D
C = IT

RED STUDIO

Comune di Padova

Committente_ **COMUNE DI PADOVA**
Settore Lavori Pubblici

Incarico_ **"LLPP EDP 2024/040 RESTAURO DEL CAFFE' PEDROCCHI. RESTAURO SALE".** Incarico di progettazione e di direzione operativa delle opere di restauro.
CUP H99D23000200007

Affidatario_ **RED STUDIO società di ingegneria s.r.l.**
Piazza Statuto 16 - 55045 Pietrasanta (LU)
Arch. Angela Di Paola
Dott.ssa Maria Scalici (PFP1 - settore 1 e 2)
Collaboratori: *Ing. Andrea Calcagnini, Arch. Chiara Cerrito, Ing. Greta Frosini, Arch. Sara Garuglieri, Prisca Lanterna, Arch. Elena Matteuzzi, Ing. Simone Vecchio, Arch. Beatrice Verona*

Consulenti esterni_ **ICF Ingegneria srl**
Via di Vorno 9A/4 - 55012 Guamo (LU)
Ing. Claudio Favilla

EsseDi s.n.c. - Laboratorio di Restauro
Via Pisanica 57 - 55045 Pietrasanta (LU)
Rest. Daniela Frati (PFP2 - settore 3 e 4)

Giallo d'Argento s.n.c
Via Nunziatina 35 - 56125 Pisa (PI)
Rest. Giovanna Sarti (PFP4 - settore 7)

RESTAURO DELLE SALE DEL CAFFE' PEDROCCHI
SALA BIANCA, SALA ROSSINI, SALA EGIZIA, SALA RINASCIMENTALE, SALA GOTICA

Firmato digitalmente da: Angela Di Paola
Portoserra S.U.I.
Architetto

PROGETTO ESECUTIVO
RESTITUZIONI GRAFICHE VETTORIALI

ELABORATO	CODICE ELABORATO
Consolidamento strutturale. Esecutivi strutturali Pianta/Dettagli	APPR_49_Esecutivi

Scala 1:5-1:10-1:20-1:50 Data gennaio 26 Revisione 00