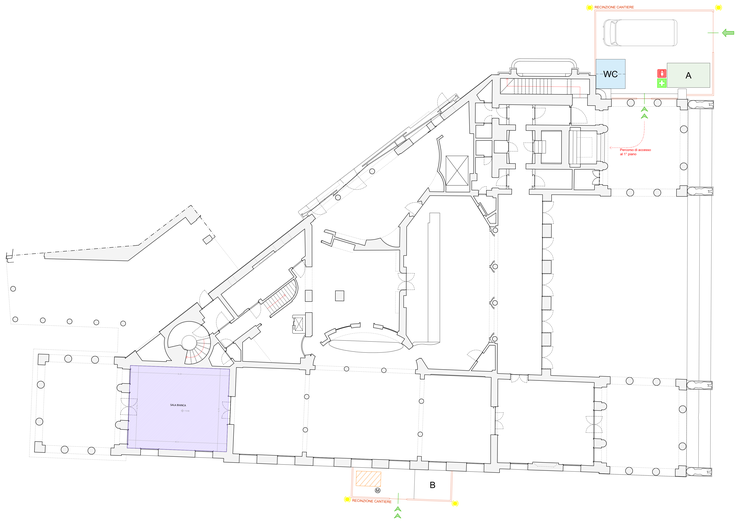

ORGANIZZAZIONE DI CANTIERE | PIANO TERRA

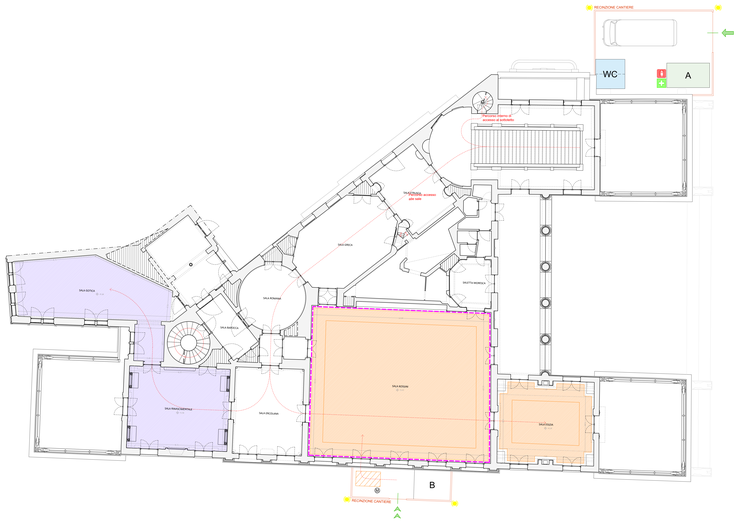

ORGANIZZAZIONE DI CANTIERE | PRIMO PIANO

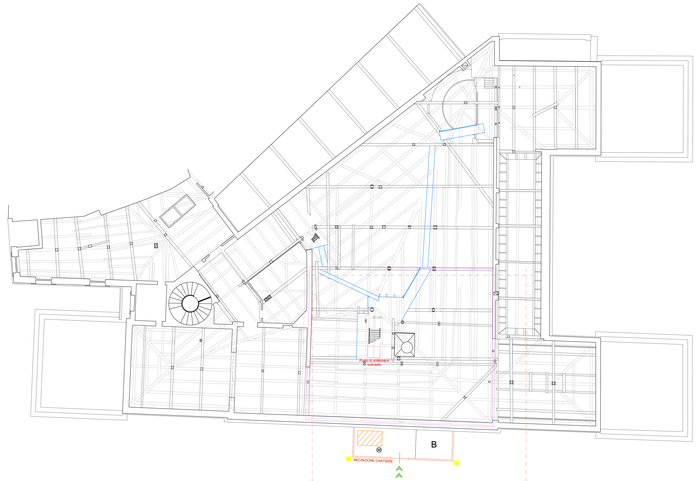

ORGANIZZAZIONE DI CANTIERE | PIANO SOTTOTETTO

LEGENDA

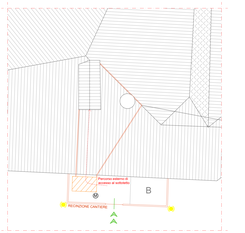

ORGANIZZAZIONE DI CANTIERE | ACCESSO IN COPERTURA

0 1 2 3 4 5 10 m

RED STUDIO

Comune di Padova

Committente_ **COMUNE DI PADOVA**
Settore Lavori Pubblici

Incarico_ **"LLPP EDP 2024/040 RESTAURO DEL CAFFE' PEDROCCHI. RESTAURO SALE"**, Incarico di progettazione e di direzione operativa delle opere di restauro.
CUP H99D23000200007

Affidatario_ **RED STUDIO società di ingegneria s.r.l.**
Piazza Statuto 16 - 55045 Pietrasanta (LU)
Arch. Angela Di Paolo
Dott.ssa Maria Scalia (PFP1 - settore 1 e 2)
Collaboratori: *Ing. Andrea Calcagnini, Arch. Chiara Cerrito, Ing. Greta Fossini, Arch. Sara Ganaglieri, Prisca Lanterna, Arch. Elena Mattiuzzi, Ing. Simone Vecchio, Arch. Beatrice Verona*

Consulenti esterni_ **ICF Ingegneria srl**
Via di Vorno 9A/4 - 55012 Guamo (LU)
Ing. Claudio Favillo

Esedili s.n.c. - Laboratorio di Restauro
Via Pisanica 57 - 55045 Pietrasanta (LU)
Rest. Daniela Frati (PFP2 - settore 3 e 4)

Giallo d'Argento s.n.c
Via Nunziatina 35 - 56125 Pisa (PI)
Rest. Giovanna Sarti (PFP4 - settore 7)

RESTAURO DELLE SALE DEL CAFFE' PEDROCCHI
SALA BIANCA, SALA ROSSINI, SALA ESEDRA, SALA RINASCIMENTALE, SALA GOTICA

PROGETTO ESECUTIVO
RESTITUZIONE GRAFICHE VETTORIALI

Formato: 841x594 mm
Tolleranze: ±0.1 mm
Dimensioni: 1:1
Risoluzione: 1016 dpi

ELABORATO	CODICE ELABORATO
PSC Allegato Layout di Cantiere	APPR_S1_PSC Layout di Cantiere

Scala 1:100 Data gennaio 26 Revisione 00