PIANTA CAMERA ACUSTICA - PEDANE E AMPLIAMENTO PALCO - SCALA 1:50

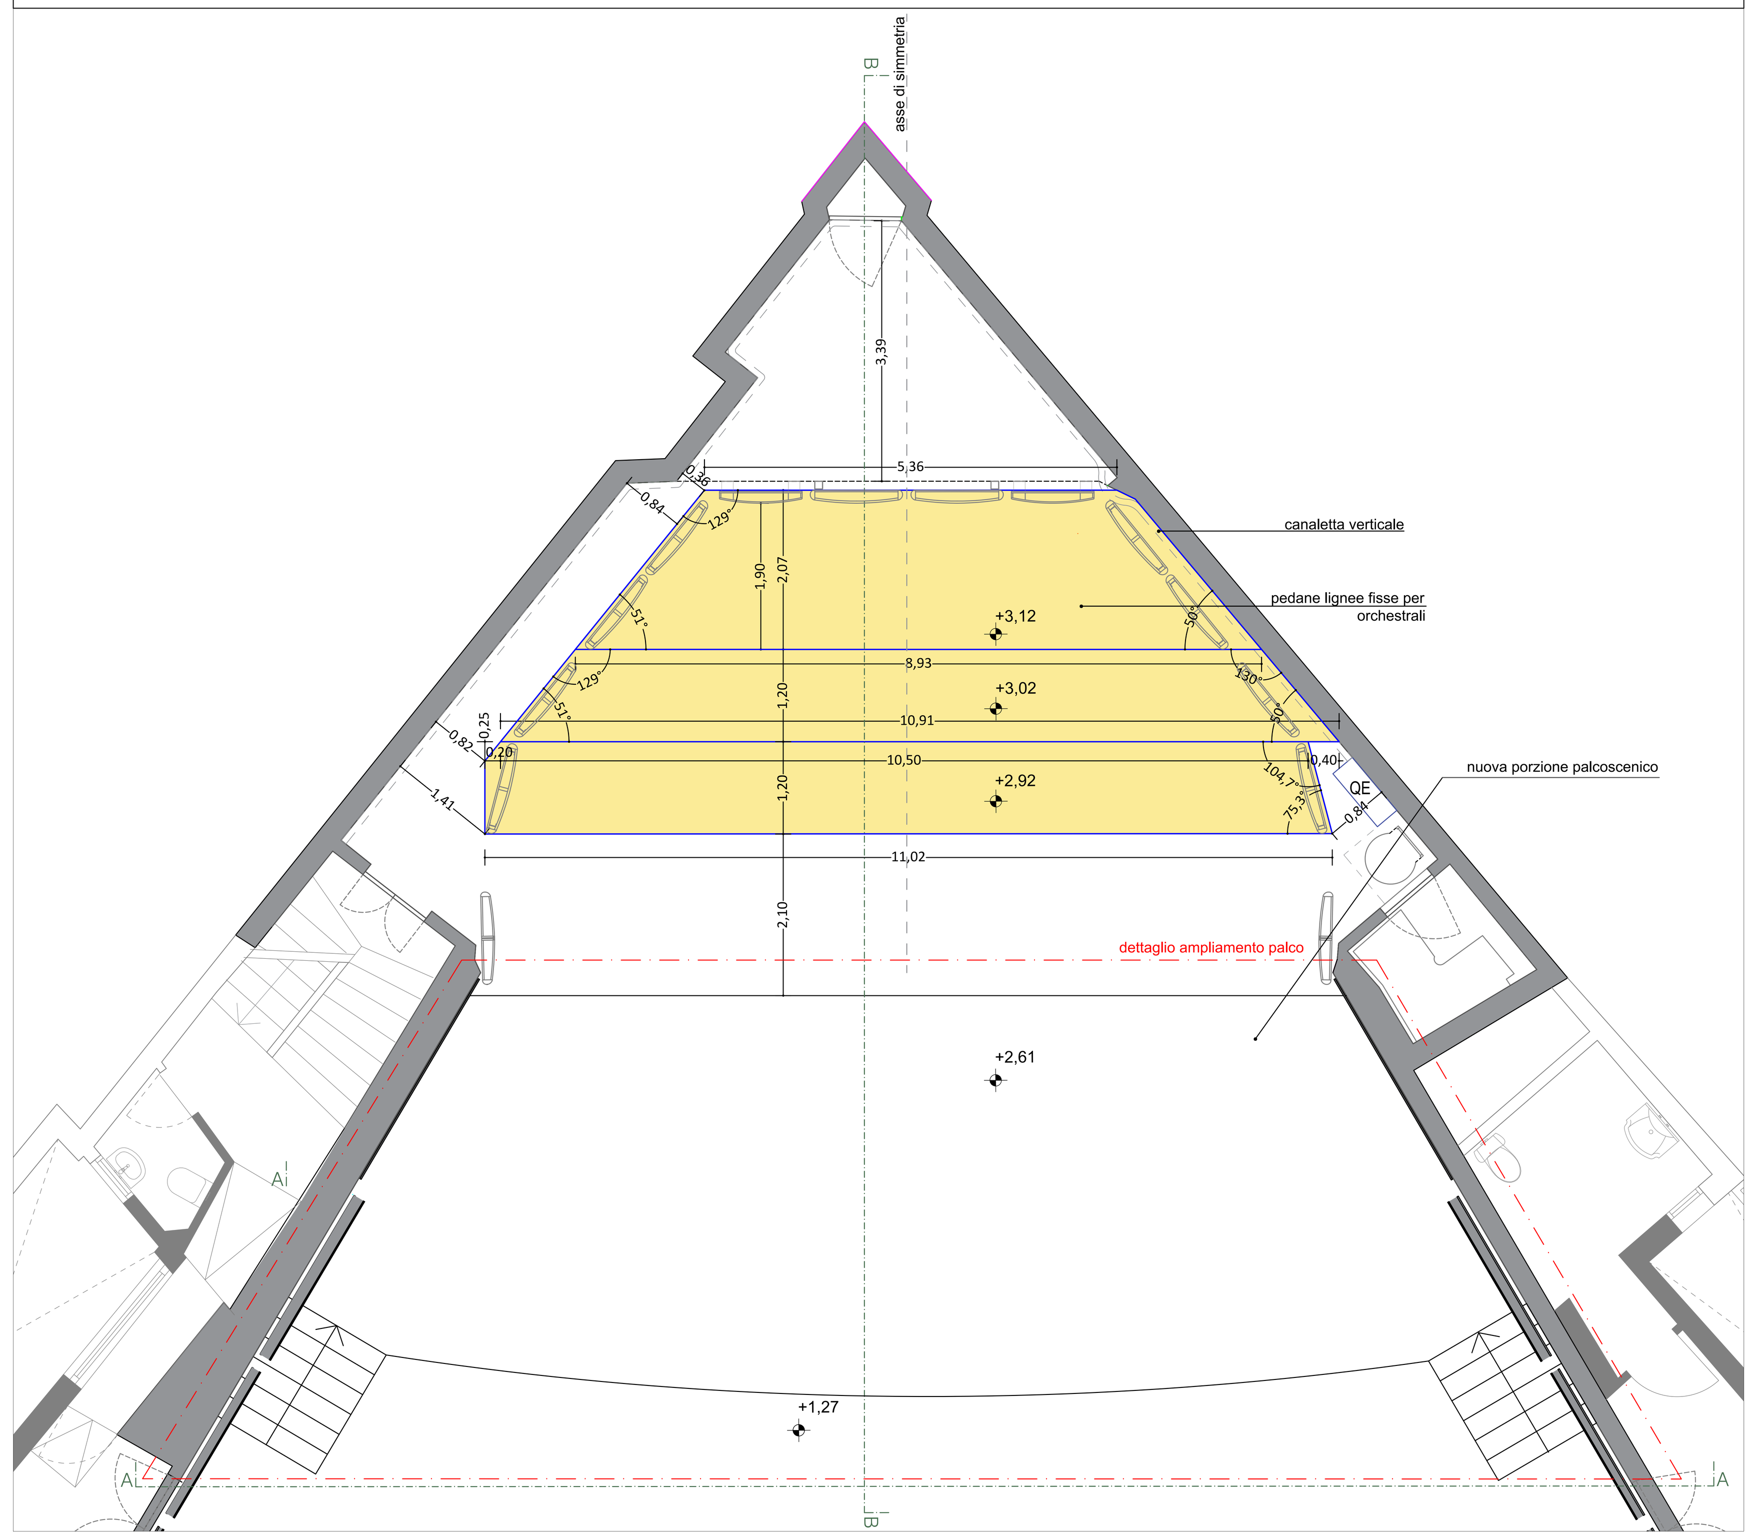

SEZIONE TRASVERSALE - PEDANE E AMPLIAMENTO PALCO - SCALA 1:50

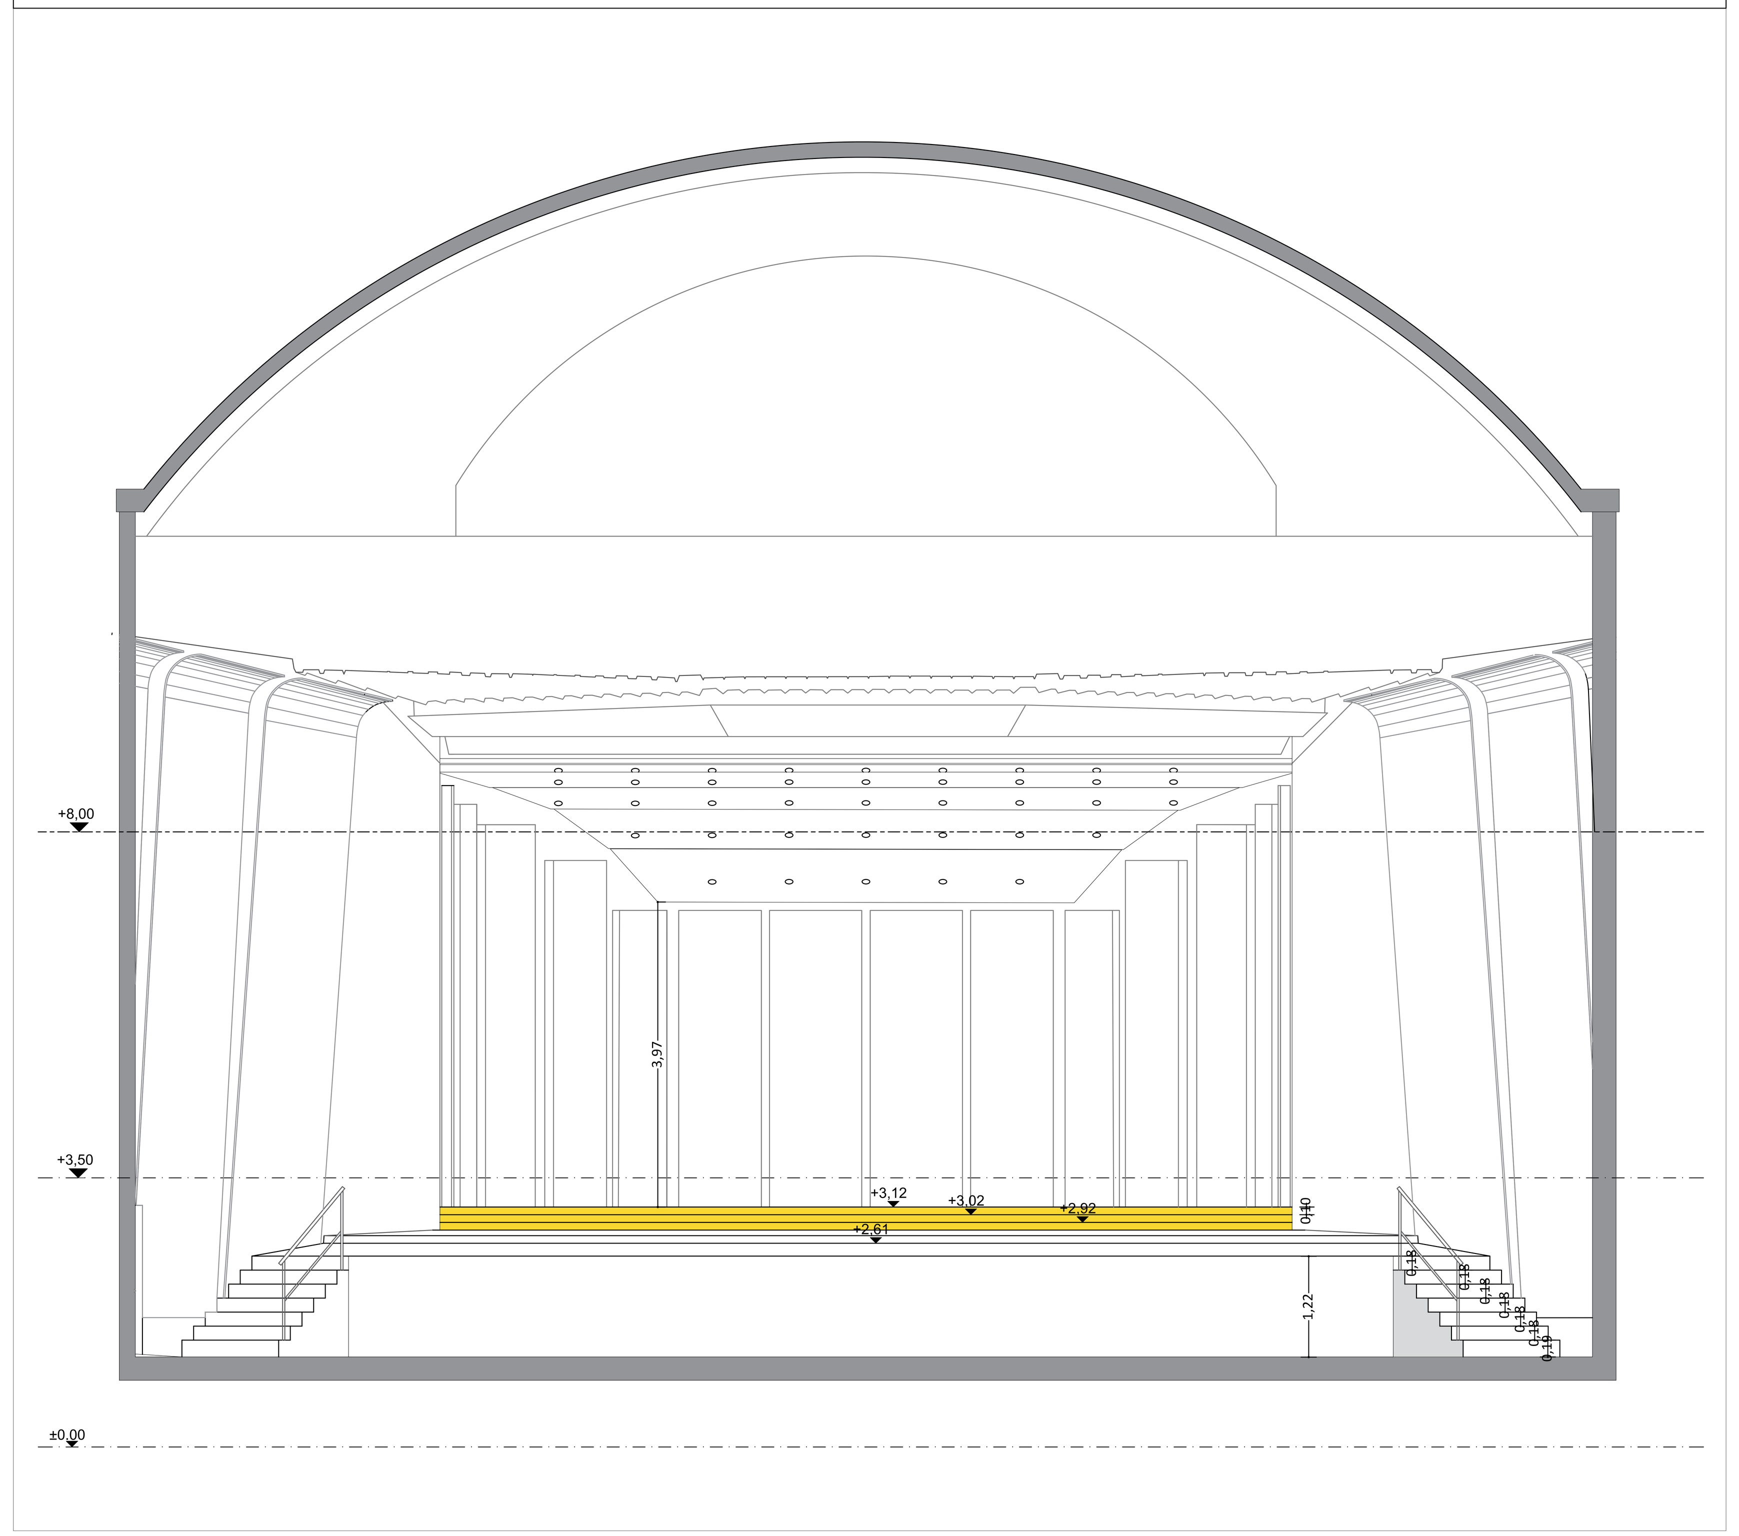

SEZIONE LONGITUDINALE BB - PEDANE E AMPLIAMENTO PALCO- SCALA 1:50

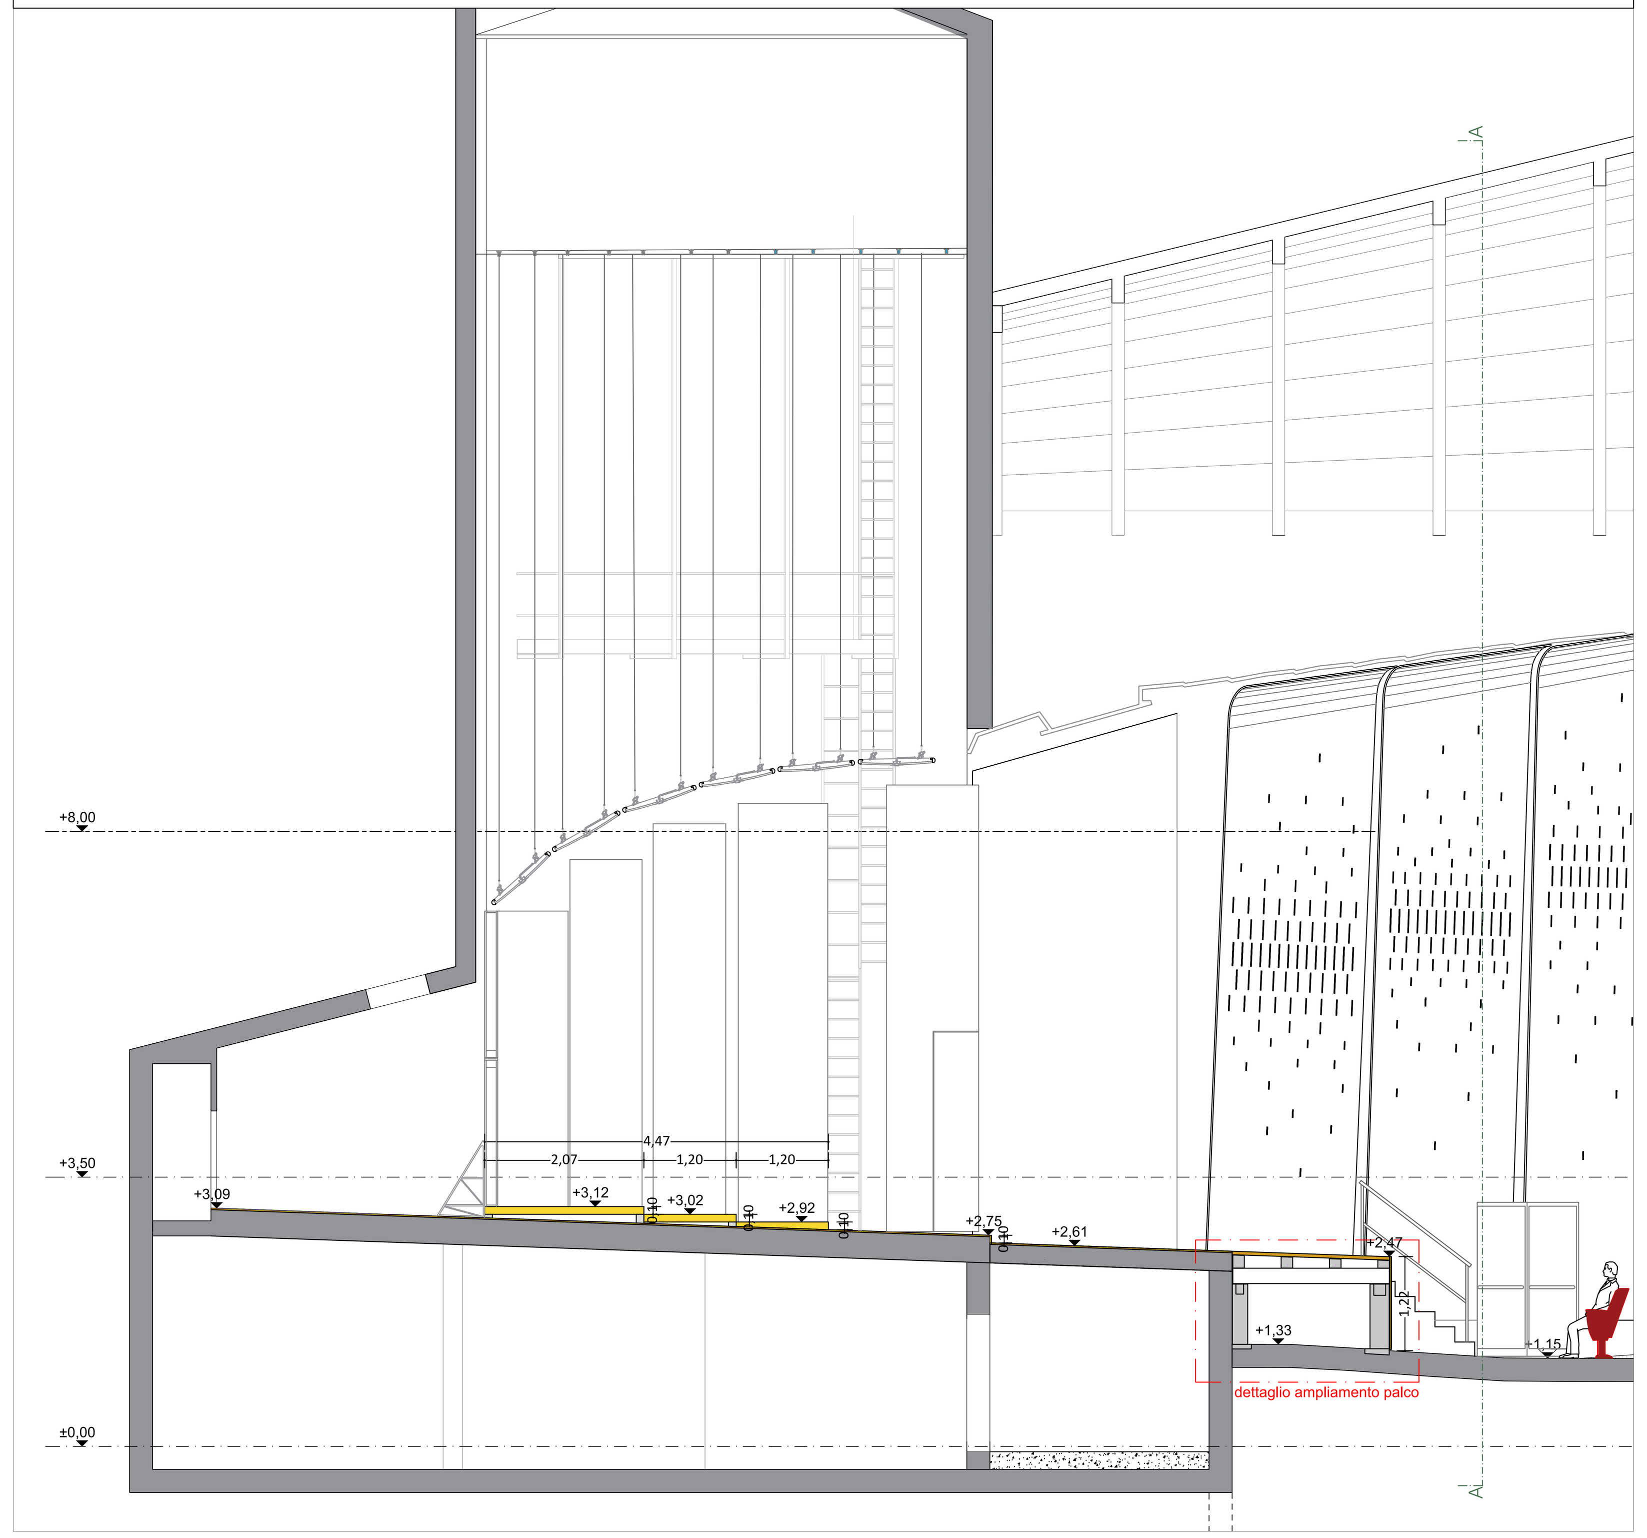

PLANIMETRIA GUIDA - PLATEA - SCALA 1:500

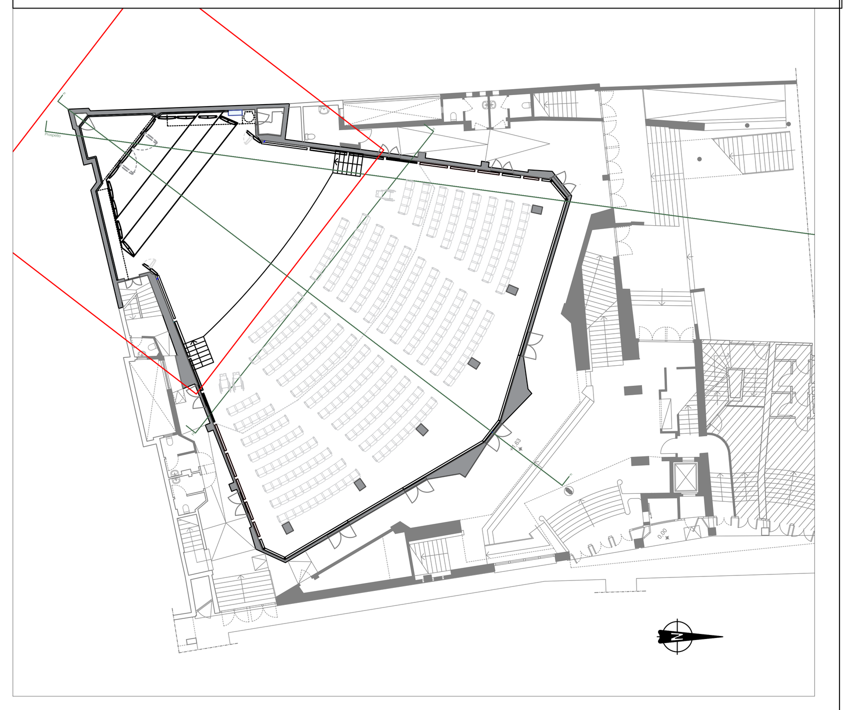

PIANTA DETTAGLIO AMPLIAMENTO PALCO - SCALA 1:20

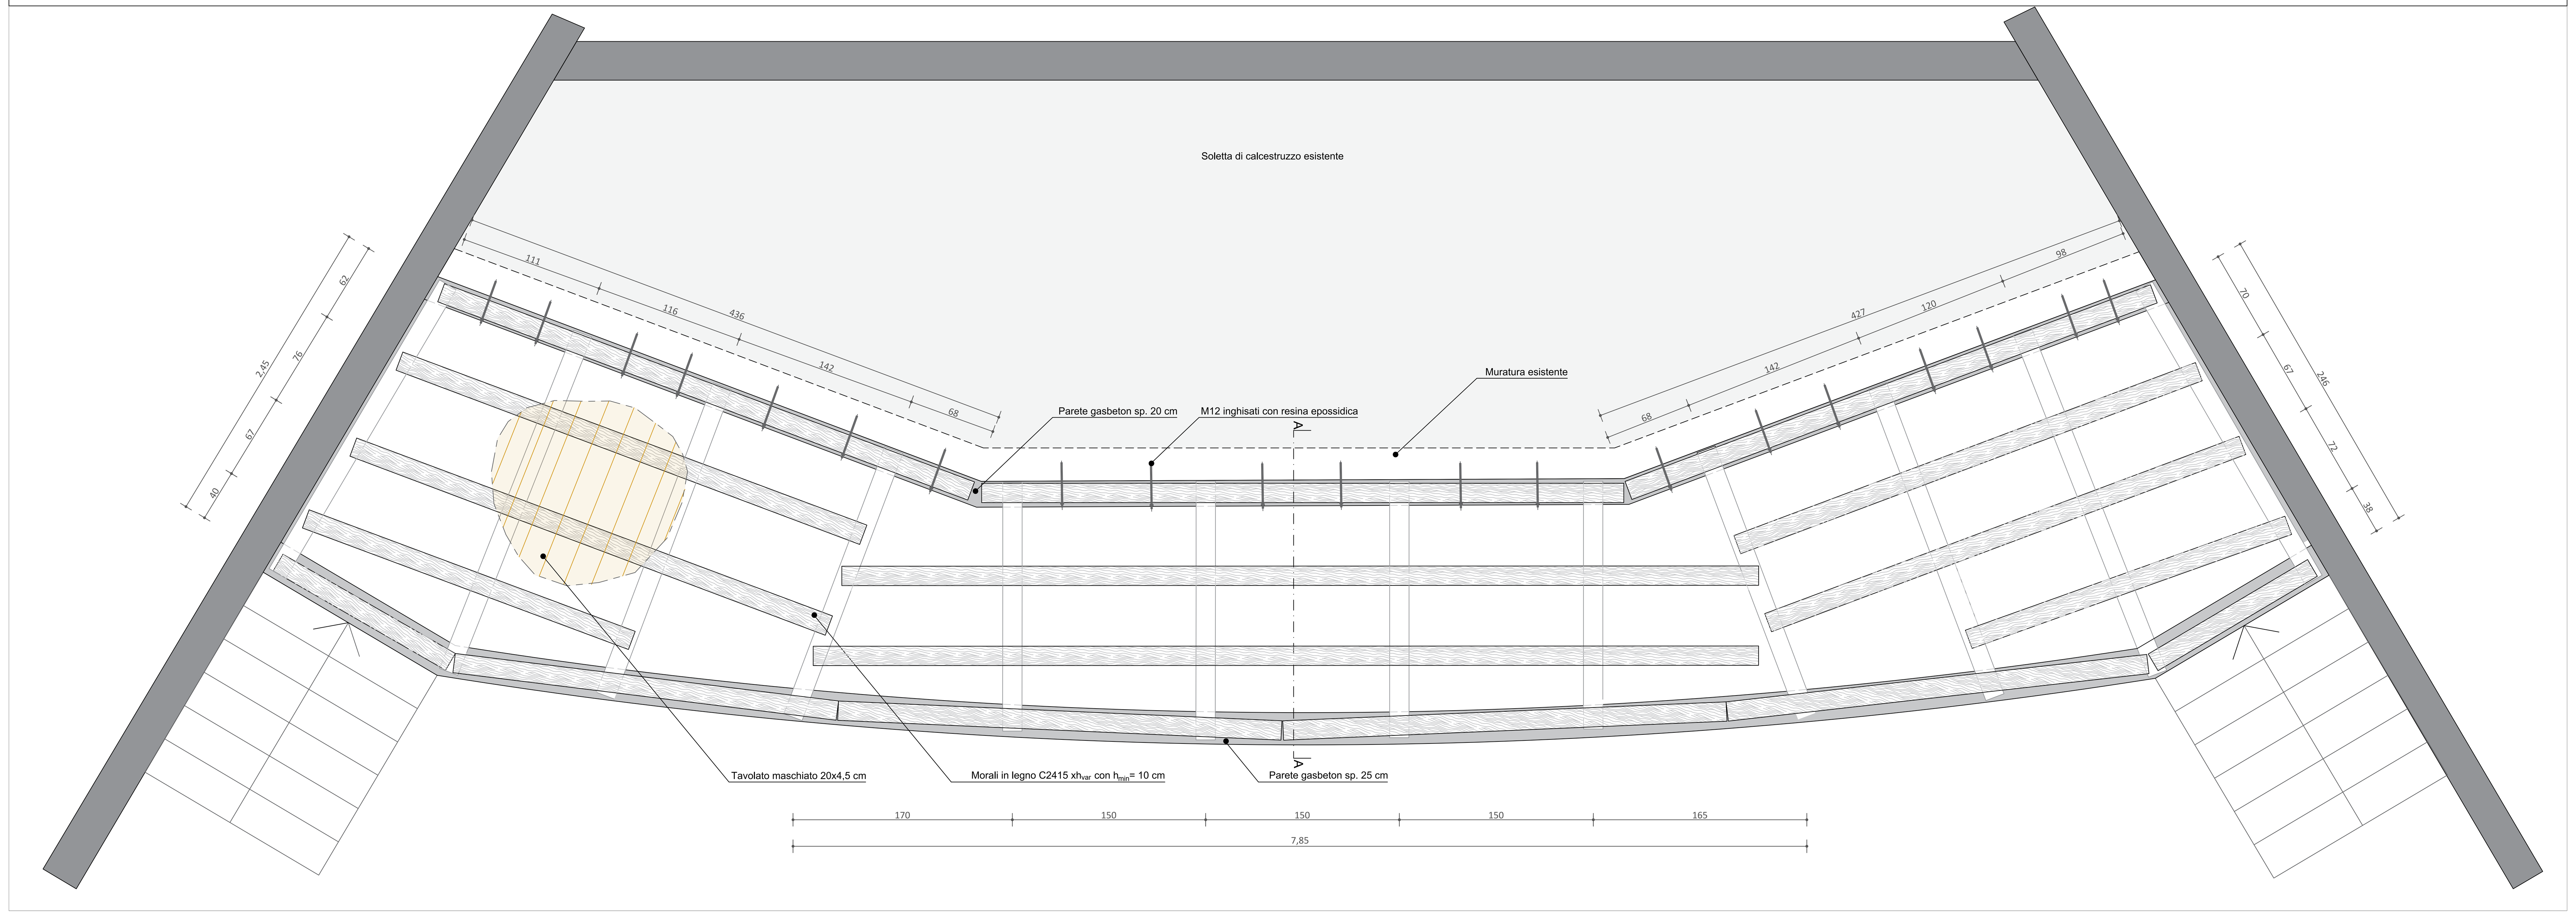

PEDANE LIGNEE FISSE PER ORCHESTRALI
Pedana fissa con struttura in morali 10x10 cm sagomate per le altezze come da progetto in legno e piano in abete di spessore 45 mm. Parti esterne trattate con verniciatura ignifuga cl. 1 colore a scelta della DL.

PAVIMENTAZIONE AVANCORPO PALCO E SCALE LATERALI
Nuova porzione di palcoscenico in tavolato in abete netto da 45 mm trattato con vernice ignifuga classe 1 per le parti a vista, colore a scelta della DL. Sono previste due scalette laterali di accesso al palco con larghezza di 150 cm e altezza 120 cm, pedate da 30 cm e 7 alzate da 20 cm, comprensive di parapetto in profilo metallico. Portata carichi 600 Kg/mq.

PANNELLO VERTICALE CHIUSURA FRONTE PALCO AVANCORPO PALCO
Rivestimento parete fronte palco di H 120 circa con pannelli in mdf Bs2d0 impiallacciati in essenza e verniciati ignifughi cl 1, ancorati alla parete retrostante con sistema a baionetta ulteriormente serrato con angolari in metallo a scomparsa. Rifinitura superiore del rivestimento con apposito massellino ignifugato.

SEZIONE AA - AMPLIAMENTO PALCO- SCALA 1:10

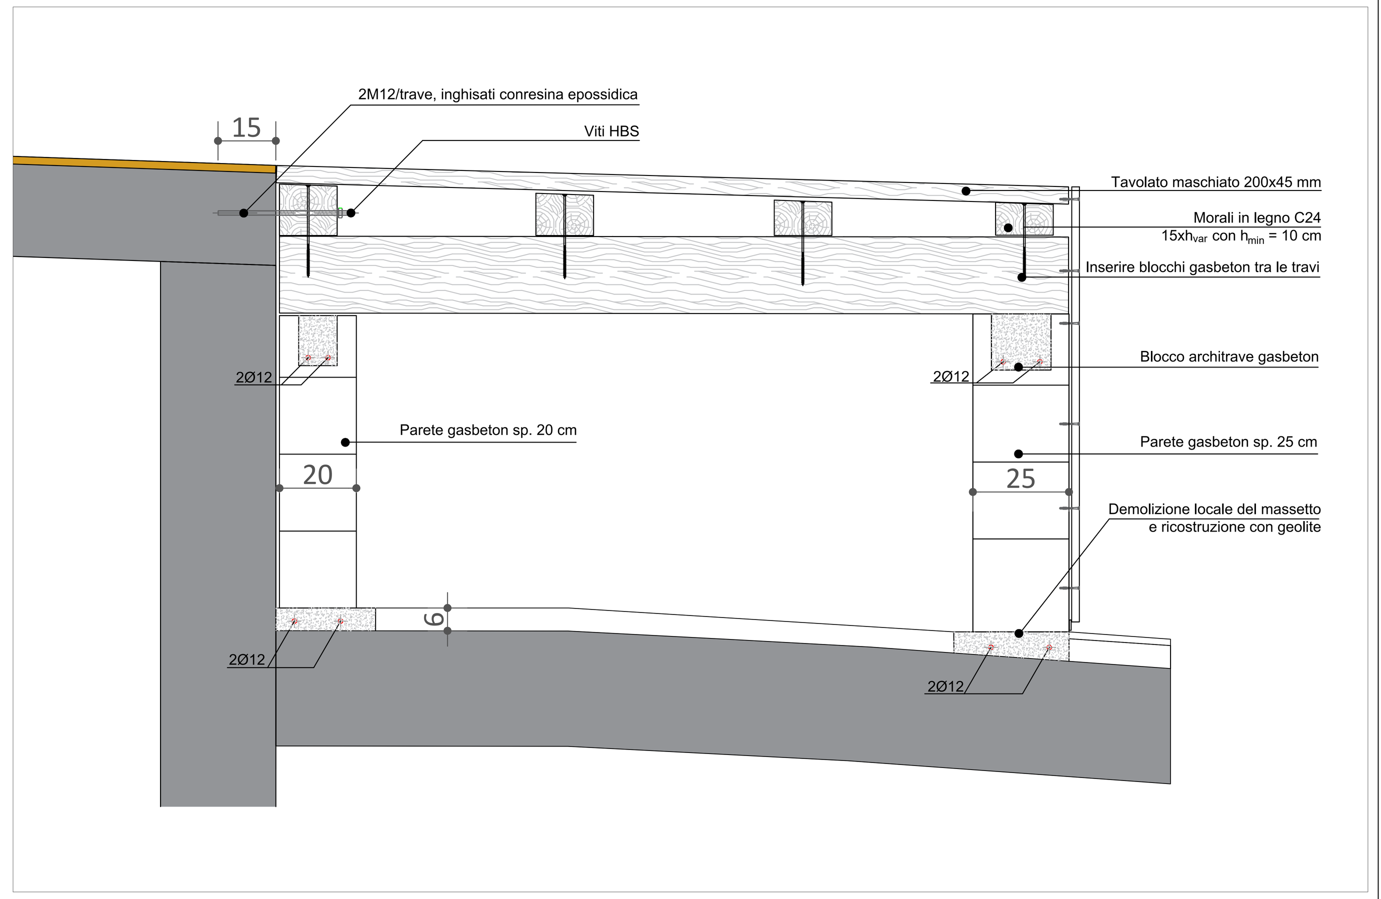

INDICAZIONI

1. Questo disegno deve essere letto con gli elaborati (disegni e specifiche) del progetto esecutivo impiantistico.
2. Tutte le misure sui disegni e in cantiere devono essere verificate dall'appaltatore prima dell'esecuzione.
3. In caso di divergenza fra differenti elaborati di progetto, prevalgono sempre i disegni di maggiore dettaglio (nell'ordine, scala 1:5, 1:10, 1:20, etc).
NOTA: Nei disegni sono presenti spazi tra le varie stratificazioni di sola convenzione grafica.

Comune di Padova

Settore Lavori Pubblici

"RISTRUTTURAZIONE MPX"
VIA BONPORTI - PADOVA

CIG B5FC2A518F CUP H97B24000140007 Cod. Progetto LLPP EDP 2025/044

PROGETTISTA OPERE ARCHITETTONICHE
DIRETTORE DEI LAVORI
Arch. Eleonora Strada
indirizzo: via Sorio n° 89 - 35141 Padova
email: studioarch.strada@gmail.com
www.architetturacustica.eu

ELEONORA STRADA
01.12.2025
17:01:54
GMT+00:00

Arch. Ivan Iobstraibizer
indirizzo: via San Pietro n° 77 A - 35139 Padova
email: ivan@iobstraibizer.eu

COORDINATORE PER LA SICUREZZA
PROGETTISTA ANTINCENDIO
PROGETTISTA IMPIANTI
Ing. Davide Sabbadin
indirizzo: via Tombolan Fava n° 47 - 35129 Padova

PROGETTISTA OPERE STRUTTURALI
Ing. Stefano Secchi
indirizzo: galleria Trieste n° 5 - 35121 Padova

FASE		AREA				TIPO ELABORATO			
GC	gestione commessa	PI	pianificazione	IA	impianti antincendio	EE	elenco elaborati	LL	lista delle lavorazioni
IP	indagini preliminari	UR	urbanistica	SI	sicurezza	EG	elaborati grafici	GL	giornale dei lavori
PF	progetto di fattibilità	AR	architettonico	CO	contabilità	RE	relazioni	RC	registro di contabilità
PD	progetto definitivo	ST	strutture	VV	sistemazioni a verde e viabilità	CM	computi metrici e stime	SL	stato di avanzamento lavori
PE	progetto esecutivo	GE	geologia e idrogeologia	IO	intera opera	CC	capitolati e contratti	PM	piano manutenzione
AP	appalto	IE	impianti elettrici e speciali	RE	rapporti con enti	EP	elenco prezzi	VE	verbali
DL	direzione lavori	IM	impianti termo-meccanici	SA	servizi accessori	AP	analisi prezzi	LC	lettere e comunicazioni

TITOLO ELABORATO: Ampliamento palco e pedane orchestra

SIGLA:	APPR_034 AR EG 34 R0	**file n°**	034
DATA:	24/11/2025	PFTE	ESECUTIVO
SCALE:	1:50, 1:20, 1:10		
FILE:	APPR_034 AR EG 34 R0 Ampliamento palco e pedane orchestra	**PROGETTO**	

CAPO SETTORE LAVORI PUBBLICI
Dott. Danilo Guarti
Settore Lavori Pubblici Comune di Padova

RESPONSABILE UNICO DEL PROGETTO
arch. Domenico Lo Bosco
Settore Lavori Pubblici Comune di Padova