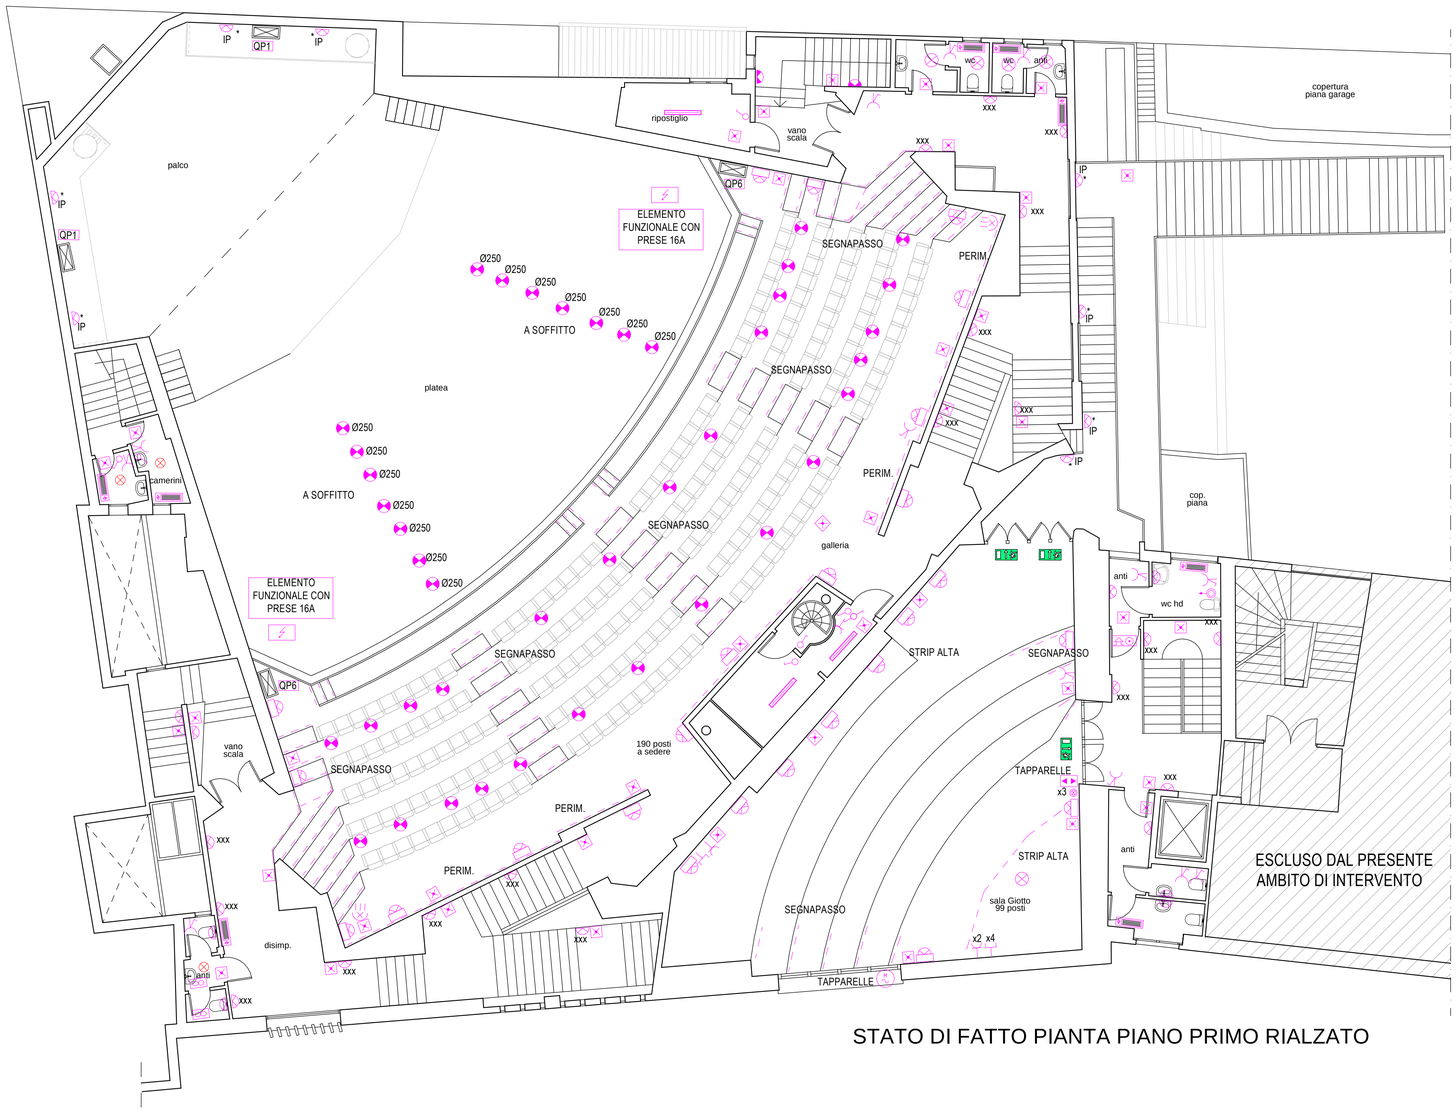

STATO DI FATTO PIANTA PIANO PRIMO RIALZATO

	CONTATORE ENERGIA ATTIVA		PULSANTE DI SGANCIO
	QUADRO ELETTRICO		COMANDO SEZIONAMENTO / INTERRUZIONE ALIMENTAZIONE ELETTRICA
	CENTRALE IMPIANTI SPECIALI		PUNTO LUCE A SOFFITTO
	POZZETTO ISPEZIONABILE		PUNTO LUCE A PARETE
	POZZETTO CON DISPERSORE DI TERRA VERTICALE		CORPO ILLUMINANTE A SOFFITTO 2x26W
	DISPERSORE DI TERRA VERTICALE		STRIP LED TIPO PERIMETRALE , SOFFITTO O SEGNAPASSO
	COLLETTORE DI TERRA		FARETTO SPOT LED
	PERCORSO MONTANTE		CORPO LUMINOSO A PAVIMENTO
	PERCORSO DISCESA		FARETTO INCASSATO 2x26W FLUORESCENTE
	CANALE METALLICO / PVC A VISTA		APPLIQUE DI ARREDO 60W FLUORESCENTE
	SCATOLA DI DERIVAZIONE IP 55 MIN.	xxx	APPLIQUE DI ARREDO 26W FLUORESCENTE
	INTERRUTTORE MT 0/1		APPLIQUE DI ARREDO 150W ALOGENA
	INTERRUTTORE		PROIETTORE PER INTERNI ALOGENO 500W
	DEVIATORE		PROIETTORE REGOLABILE ALOGENO 300W
	INVERTITORE		PLAFONIERA FLUORESCENTE 2x58W
	PULSANTE		PLAFONIERA FLUORESCENTE 1x58W
	PULSANTE A TIRANTE		PLAFONIERA FLUORESCENTE 2x36W
	PULSANTE LUMINOSO		PLAFONIERA FLUORESCENTE 1x36W
	PULSANTIERA		LAMPADA ILLUMINAZIONE DI EMERGENZA S.E. AUTOALIM. 24W
	COMANDO APRI/CHIUDI	QP1	INDICATORE DI VIA DI FUGA S.A.
	ALLARME PER DISABILE CON TACITATORE		PRESA MICROFINICA
	MOTORE ELETTRICO		PRESA 10/16A O SHUCKO
	PRESA 10/16A CON INTERRUTTORE MINIATURIZZATO		PRESA TELEFONO / DATI
	PRESA INTERBLOCCATA 16A - 230V CON FUSIBILE		VENTILCONVETTORE
	QUADRO PRESE (V. PARTICOLARE)		ASPIRATORE ELETTRICO

NOTE

La presente tavola grafica si riferisce esclusivamente agli aspetti impiantistici; per quanto riguarda gli aspetti architettonici ed edili fare riferimento esclusivamente alle specifiche tavole grafiche.

Comune di Padova

Settore Lavori Pubblici

"RISTRUTTURAZIONE MPX"

VIA BONPORTI - PADOVA

CIG B5FC2A518F CUP H97B24000140007 Cod. Progetto LLPP EDP 2025/044

PROGETTISTA OPERE ARCHITETTONICHE DIRETTORE DEI LAVORI

Arch. Eleonora Strada

indirizzo: via Sorio n° 89 - 35141 Padova
email: studioarch.strada@gmail.com
www.architetturacustica.eu

Arch. Ivan Iobstraibizer

indirizzo: via San Pietro n° 77 A - 35139 Padova
email: ivan@iobstraibizer.eu

COORDINATORE PER LA SICUREZZA PROGETTISTA ANTINCENDIO PROGETTISTA IMPIANTI

Ing. Davide Sabbadin

indirizzo: via Tombolan Fava n° 47 - 35129 Padova
email: info@sdprogetti.it

Firmato digitalmente da: Sabbadin Davide
Luogo: Padova
Data: 02/12/2025 14:27:51

FASE		AREA			TIPO ELABORATO			
GC	gestione commessa	PI	pianificazione	IA	impianti antincendio	EE	elenco elaborati	LL	lista delle lavorazioni
IP	indagini preliminari	UR	urbanistica	SI	sicurezza	EG	elaborati grafici	GL	giornale dei lavori
PF	progetto di fattibilità	AR	architettonico	CO	contabilità	RE	relazioni	RC	registro di contabilità
PD	progetto definitivo	ST	strutture	VV	sistemazioni a verde e viabilità	CM	computi metrici e stime	SL	stato di avanzamento lavori
PE	progetto esecutivo	GE	geologia e idrogeologia	IO	intera opera	CC	capitolati e contratti	PM	piano manutenzione
AP	appalto	IE	impianti elettrici e speciali	RE	rapporti con enti	EP	elenco prezzi	VE	verbali
DL	direzione lavori	IM	impianti termo-meccanici	SA	servizi accessori	AP	analisi prezzi	LC	lettere e comunicazioni

TITOLO TAVOLA: Impianto illuminazione e forza motrice - Piano Primo Rialzato - Stato di Fatto

SIGLA:	APPR_068 IE EG 05 R0	file n°	068
DATA:	24/11/2025	PFTE	ESECUTIVO
SCALA:	1:100		
FILE:	APPR_068 IE EG 05 R0 - Impianto illuminazione e FM - Piano Primo Rialzato SDF	**PROGETTO**	

CAPO SETTORE LAVORI PUBBLICI
Dott. Danilo Guarti
Settore Lavori Pubblici Comune di Padova

RESPONSABILE UNICO DEL PROGETTO
arch. Domenico Lo Bosco
Settore Lavori Pubblici Comune di Padova