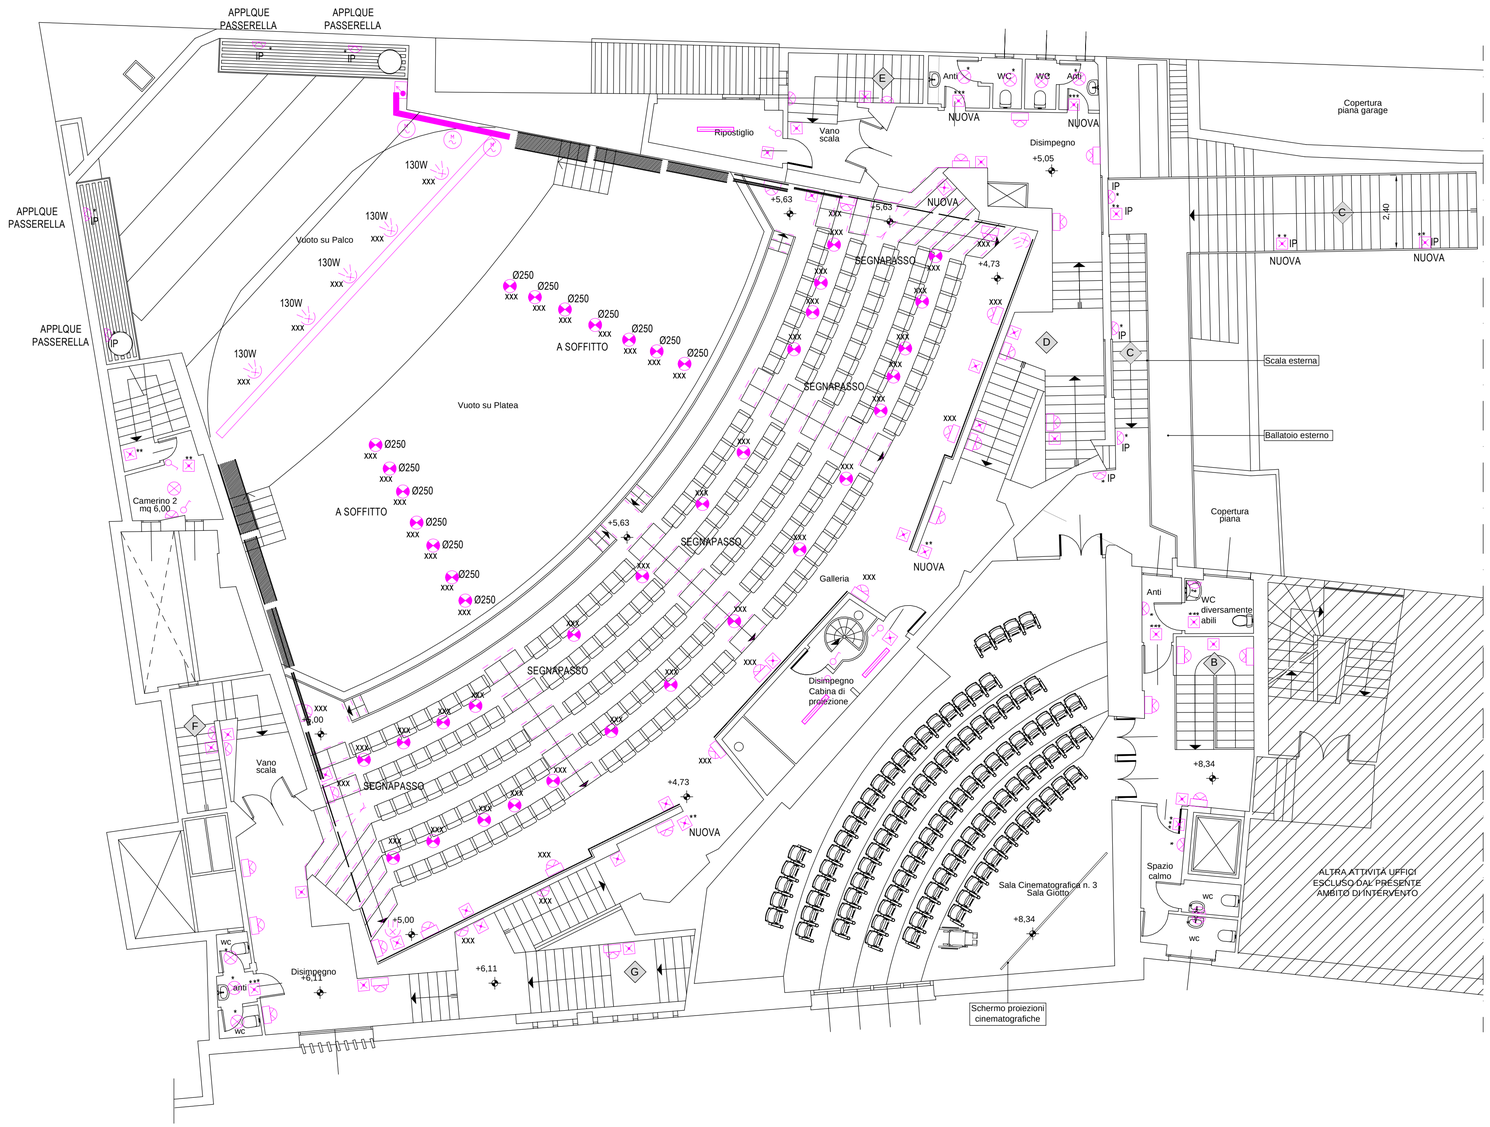

STATO DI PROGETTO - PIANTA PIANO PRIMO RIALZATO (Scala 1:100)

	CONTATORE ENERGIA ATTIVA
	QUADRO ELETTRICO
	CENTRALE IMPIANTI SPECIALI
	POZZETTO ISPEZIONABILE
	POZZETTO CON DISPERSORE DI TERRA VERTICALE
	DISPERSORE DI TERRA VERTICALE
	COLLETTORE DI TERRA
	LOCALE EQUALIZZATO / PUNTO DI EQUALIZZAZIONE
	DISPERSORE DI TERRA ORIZZONTALE (CORDA Cu)/CONDUTTORE PE
	CONDUTTURA SOTTOTRACCIA
	CONDUTTURA A PARETE
	CONDUTTURA INTERRATA
	PERCORSO MONTANTE
	PERCORSO DISCESA
	CANALE METALLICO / PVC A VISTA
	SCATOLA DI DERIVAZIONE IP 55 MIN.
	INTERRUTTORE MT 0/1
	INTERRUTTORE
	DEVIATORE
	INVERTITORE
	INTERRUTTORE DIMMERABILE
	PULSANTE
	PULSANTE A TIRANTE
	PULSANTE LUMINOSO
	RILEVATORE DI PRESENZA
	PULSANTIERA
	COMANDO APRICHIUDI
	PULSANTE DI SGANCIO
	PUNTO LUCE A SOFFITTO
	PUNTO LUCE A PARETE
	PLAFONIERA DI ARREDO LED 42W
	STRIP LED TIPO PERIMETRALE , SOFFITTO O SEGNAPASSO
	FARETTO INCASSATO LED DIAM 220mm 30W SISTEMA DALI
	FARETTO INCASSATO LED DIAM 250mm 42W SISTEMA DALI
	FARETTO INCASSATO LED DIAM 220mm 30W
	APPLIQUE DI ARREDO LED BIEMISSIONE 25W IP65
	APPLIQUE DI ARREDO LED DALI BIEMISSIONE 25W IP65
	PROIETTORE REGOLABILE DALI PER INTERNI
	PUNTO LUCE A SOFFITTO / A PARETE CON RIVELATORE DI PRESENZA
	LAMPADA ILLUMINAZIONE DI EMERGENZA S.E. IP42 500lm AUT. 3H
	LAMPADA ILLUMINAZIONE DI EMERGENZA S.E. IP65 700lm AUT.3H
	LAMPADA ILLUMINAZIONE DI EMERGENZA S.E. IP20 80lm SU SCATOLA 503 AUT.3H
	INDICATORE DI VIA DI FUGA S.A.
T	TORRETTA PRESE (VEDI PARTICOLARE)
	PRESA 10/16A CON INTERRUTTORE MINIATURIZZATO
	PRESA 10/16A O SHUCKO
	PRESA TELEFONO / DATI

STATO DI PROGETTO

NOTE

La presente tavola grafica si riferisce esclusivamente agli aspetti impiantistici; per quanto riguarda gli aspetti architettonici ed edili fare rifermento esclusivamente alle specifiche tavole grafiche.

Comune di Padova

Settore Lavori Pubblici

"RISTRUTTURAZIONE MPX"
VIA BONPORTI - PADOVA

CIG B5FC2A518F CUP H97B24000140007 Cod. Progetto LLPP EDP 2025/044

PROGETTISTA OPERE ARCHITETTONICHE DIRETTORE DEI LAVORI
Arch. Eleonora Strada
indirizzo: via Sorio n° 89 - 35141 Padova
email: studioarch.strada@gmail.com
www.architetturacustica.eu

Arch. Ivan Iobstraibizer
indirizzo: via San Pietro n° 77 A - 35139 Padova
email: ivan@iobstraibizer.eu

COORDINATORE PER LA SICUREZZA PROGETTISTA ANTINCENDIO PROGETTISTA IMPIANTI
Ing. Davide Sabbadin
indirizzo: via Tombolan Fava n° 47 - 35129 Padova
email: info@sdprogetti.it

Firmato digitalmente da: Sabbadin Davide
Luogo: Padova
Data: 02/12/2025 14:27:56

FASE		AREA			TIPO ELABORATO			
GC	gestione commessa	PI	pianificazione	IA	impianti antincendio	EE	elenco elaborati	LL	lista delle lavorazioni
IP	indagini preliminari	UR	urbanistica	SI	sicurezza	ES	elaborati grafici	GL	giornale dei lavori
PF	progetto di fattibilità	AR	architettonico	CO	contabilità	RE	relazioni	RC	registro di contabilità
PD	progetto definitivo	ST	strutture	VV	sistemazioni a verde e viabilità	CM	computi metrici e stime	SL	stato di avanzamento lavori
PE	progetto esecutivo	GE	geologia e idrogeologia	IO	intera opera	CC	capitolati e contratti	PM	piano manutenzione
AP	appalto	IE	impianti elettrici e speciali	RE	rapporti con enti	EP	elenco prezzi	VE	verbali
DL	direzione lavori	IM	impianti termo-meccanici	SA	servizi accessori	AP	analisi prezzi	LC	lettere e comunicazioni

TITOLO TAVOLA: Impianto illuminazione e forza motrice - Piano Primo Rialzato - Stato di Progetto

SIGLA:	APPR_074 IE EG 11 R0	file n°	074
DATA:	24/11/2025	PFTE	ESECUTIVO
SCALA:	1:100		
FILE:	APPR_074 IE EG 11 R0 - Impianto Illuminazione e FM - Piano Primo Rialzato SDP	PROGETTO	

CAPO SETTORE LAVORI PUBBLICI
Dott. Danilo Guarti
Settore Lavori Pubblici Comune di Padova

RESPONSABILE UNICO DEL PROGETTO
arch. Domenico Lo Bosco
Settore Lavori Pubblici Comune di Padova