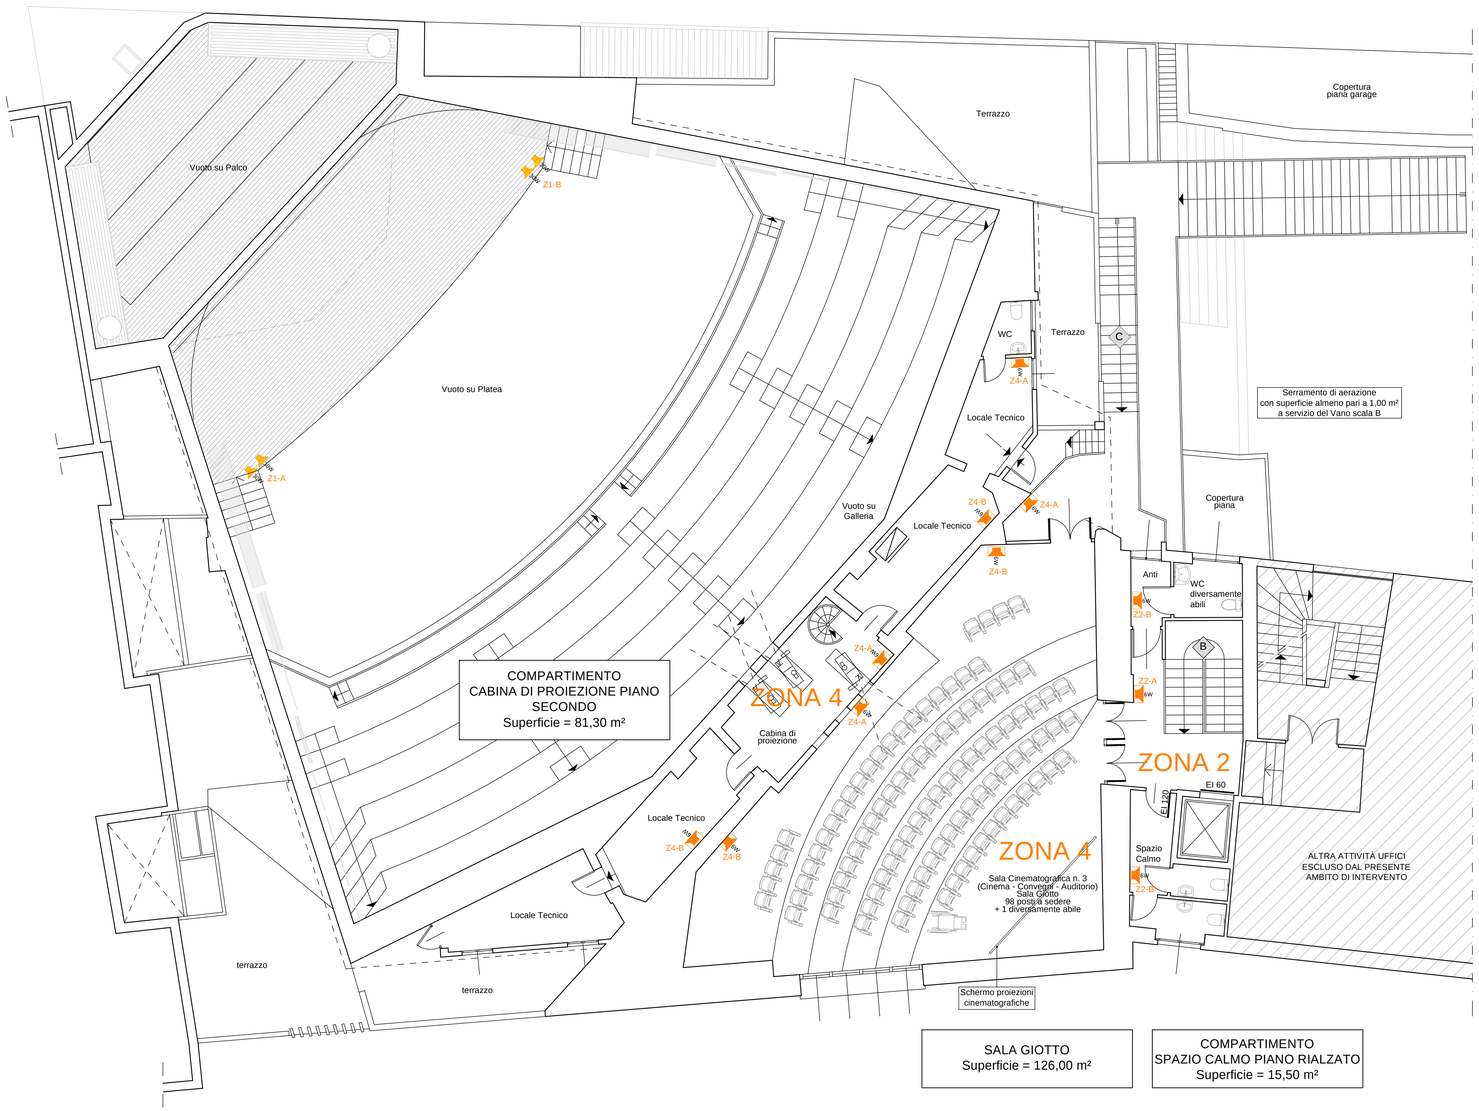

PIANTA PIANO SECONDO (Scala 1:100)

LEGENDA SIMBOLI PER IMPIANTI ELETTRICI E SPECIALI

Simbolo	Descrizione
EVAC	Centrale diffusione sonora per sistemi di evacuazione completa di amplificatori
3W PA AC61T - 100V - 3W	Diffusore sonoro sistema EVAC da incasso 100V – 3W – EN54-24
6W PA WS50EN - 100V - 6W	Diffusore sonoro sistema EVAC per installazione a vista - 100V – 6W – EN54-24
30W PA AH530T - 100V - 30W	Diffusore a tromba 100V – 30W – EN54-24
	Postazione microfonica
EVF	Postazione microfonica Vigili del fuoco

NOTE

La presente tavola grafica si riferisce esclusivamente agli aspetti impiantistici; per quanto riguarda gli aspetti architettonici ed edili fare riferimento esclusivamente alle specifiche tavole grafiche. In caso di incongruenze ciò dovrà essere tempestivamente segnalato.

Tutti i percorsi delle linee Evac dell'impianto di diffusione sonora andranno verificate in cantiere con il direttore dei lavori e scelte opportunamente nel rispetto della configurazione estetica e architettonica allo stato attuale.

Comune di Padova

Settore Lavori Pubblici

"RISTRUTTURAZIONE MPX"
VIA BONPORTI - PADOVA

CIG B5FC2A518F CUP H97B24000140007 Cod. Progetto LLPP EDP 2025/044

PROGETTISTA OPERE ARCHITETTONICHE DIRETTORE DEI LAVORI
Arch. Eleonora Strada
indirizzo: via Sorio n° 89 - 35141 Padova
email: studioarch.strada@gmail.com
www.architetturacustica.eu

Arch. Ivan Iobstraibizer
indirizzo: via San Pietro n° 77 A - 35139 Padova
email: ivan@iobstraibizer.eu

COORDINATORE PER LA SICUREZZA PROGETTISTA ANTINCENDIO PROGETTISTA IMPIANTI
Ing. Davide Sabbadin
indirizzo: via Tombolan Fava n° 47 - 35129 Padova
email: info@sdprogetti.it

Firmato digitalmente da: Sabbadin Davide
Luogo: Padova
Data: 02/12/2025 14:40:12

FASE		AREA		TIPO ELABORATO			
GC	gestione commessa	PI	pianificazione	IA	impianti antincendio	EE	elenco elaborati	LL	lista delle lavorazioni
IP	indagini preliminari	UR	urbanistica	SI	sicurezza	EG	elaborati grafici	GL	giornale dei lavori
PF	progetto di fattibilità	AR	architettonico	CO	contabilità	RE	relazioni	RC	registro di contabilità
PD	progetto definitivo	ST	strutture	VV	sistemazioni a verde e viabilità	CM	computi metrici e stime	SL	stato di avanzamento lavori
PE	progetto esecutivo	GE	geologia e idrogeologia	IO	intera opera	CC	capitolati e contratti	PM	piano manutenzione
AP	appalto	IE	impianti elettrici e speciali	RE	rapporti con enti	EP	elenco prezzi	VE	verbali
DL	direzione lavori	IM	impianti termo-meccanici	SA	servizi accessori	AP	analisi prezzi	LC	lettere e comunicazioni

TITOLO TAVOLA: Impianto Diffusione Sonora EVAC - Pianta Piano Secondo

SIGLA:	APPR_093 EVAC EG 05 R0	file n°	093
DATA:	24/11/2025	PFTE	ESECUTIVO
SCALA:	1:100		■
FILE:	APPR_093 EVAC EG 05 R0 Impianto diffusione sonora EVAC - Pianta Piano Secondo	**PROGETTO**	

CAPO SETTORE LAVORI PUBBLICI
Dott. Danilo Guarti
Settore Lavori Pubblici Comune di Padova

RESPONSABILE UNICO DEL PROGETTO
arch. Domenico Lo Bosco
Settore Lavori Pubblici Comune di Padova