

LEGENDA

- AREA OGGETTO DI ANALISI INTERFERENZIALE
- ACCESSI UTENTI
- PERCORSI DI ACCESSO AL CANTIERE
- RECINZIONI DI CANTIERE PER DELIMITAZIONI PROVVISORIE: TRANSENNE MODULARI E NASTRO
- SPAZI DI CANTIERE NON DELIMITATI
- AREE DI DEPOSITO MATERIALI, MACCHINE ED ATTREZZATURE E PER L'ALLESTIMENTO DEI SERVIZI LOGISTICI ED IGIENICO-ASSISTENZIALI
- ATTENZIONE - RISCHIO D'INCIAMPO
- ATTENZIONE - CADUTA MATERIALI DALL'ALTO
- ATTENZIONE - PERICOLO DI CADUTA CON DISLIVELLO
- ATTENZIONE - PERICOLO DI ELETTROCUZIONE
- ATTENZIONE - MATERIALE INFIAMMABILE
- ATTENZIONE - USCITA AUTOMEZZI DI CANTIERE
- LAVORI IN CORSO
- DIVIETO DI ACCESSO AI NON ADDETTI AI LAVORI
- DIVIETO DI USO DI FIAMME LIBERE
- TRABATTELLO
- CARTELLO DI CANTIERE (TABELLA LAVORI)

N.B. - Tutte le aree di deposito e per i servizi igienici dovranno essere concordate in fase di cantiere con il Responsabile dei Lavori in modo che non ci sia interferenza tra le varie imprese

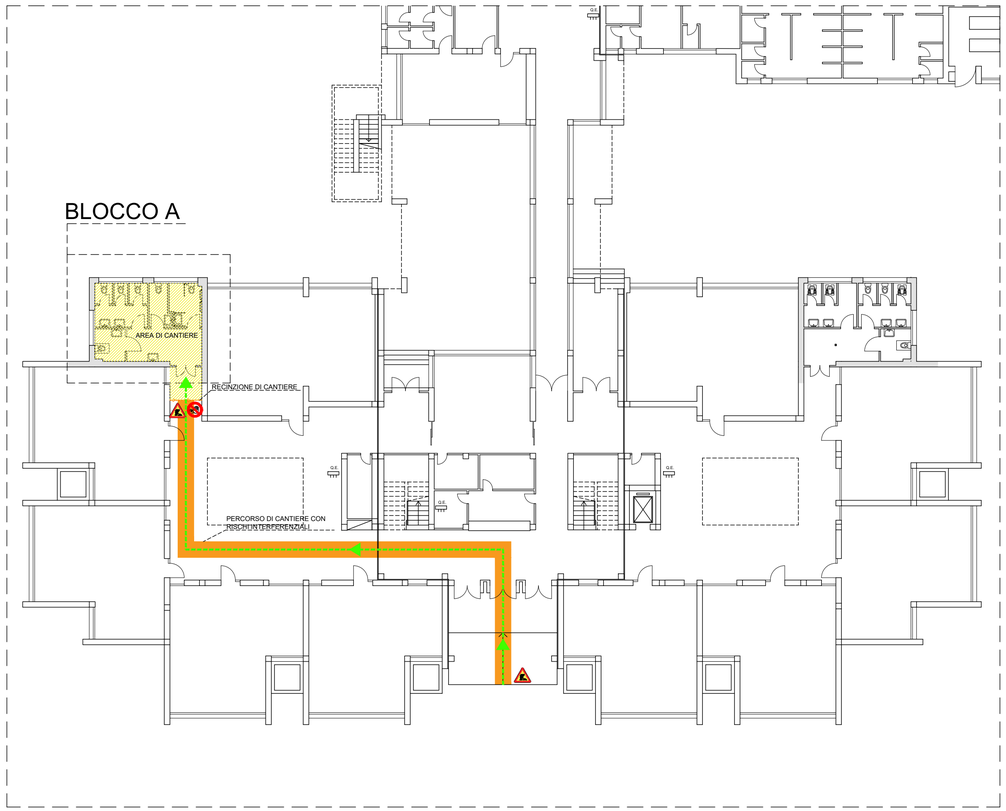


Planimetria di cantiere piano terra - 1:200

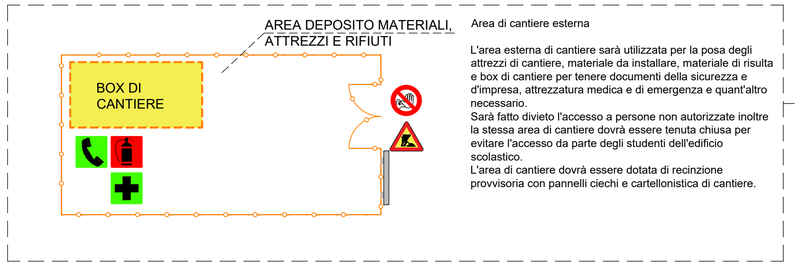

Area di cantiere esterna

L'area esterna di cantiere sarà utilizzata per la posa degli attrezzi di cantiere, materiale da installare, materiale di risulta e box di cantiere per tenere documenti della sicurezza e d'impresa, attrezzatura medica e di emergenza e quant'altro necessario.
Sarà fatto divieto l'accesso a persone non autorizzate inoltre la stessa area di cantiere dovrà essere tenuta chiusa per evitare l'accesso da parte degli studenti dell'edificio scolastico.
L'area di cantiere dovrà essere dotata di recinzione provvisoria con pannelli ciechi e cartellonistica di cantiere.

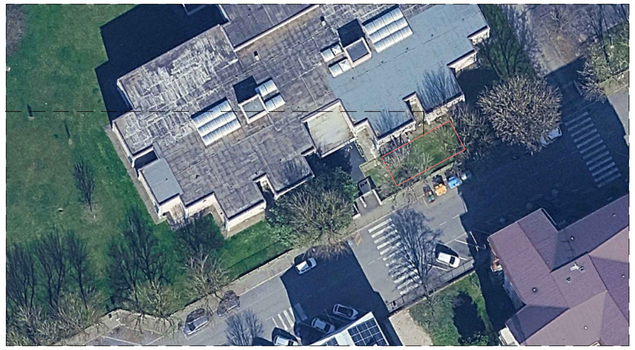

NOTA BENE

- L'ACCESSO AL CANTIERE SARA' CONSENTITO SOLO AL PERSONALE INDICATO NEI POS DELLE RISPETTIVE IMPRESE E COMUNQUE PREVIA AUTORIZZAZIONE SCRITTA DEL CSE;
- I LAVORATORI DOVRANNO SEMPRE INDOSSARE INDUMENTI AD ALTA VISIBILITA';
- DURANTE I LAVORI, E' ASSOLUTAMENTE VIETATO CONSUMARE CIBI E BEVANDE;
- ALL'INTERNO DEL CANTIERE E' ASSOLUTAMENTE VIETATO FUMARE;
- E' VIETATO L'USO, DURANTE I LAVORI, DI ASSUNZIONI DI BEVANDE ALCOLICHE;
- L'UTILIZZO DELLE MACCHINE E DEI MEZZI D'OPERA DEVE ESSERE RISERVATO AD OPERATORI IN POSSESSO DELLA INFORMAZIONE, FORMAZIONE ED ADDESTRAMENTO PREVISTI PER LEGGE (ARTT. 36,37 E 73 D. LGS. 81/08 - A.C.S.R. 22/02/2012);
- IL PREPOSTO ALLA SICUREZZA DELL'IMPRESA AFFIDATARIA DEVE VIGILARE AFFINCHÉ LE MACCHINE ED ATTREZZATURE DI CANTIERE SIANO UTILIZZATE SEMPRE SECONDO LE PRESCRIZIONI DEL MANUALE D'USO E MANUTENZIONE;
- LA VIABILITÀ' INTERNA ALL'ISTITUTO SCOLASTICO DOVRÀ' SEMPRE ESSERE GARANTITA E OGGETTO DI ANALISI CON L'INTERFERENZA DI CANTIERE;
- TUTTI I MEZZI E GLI ATTREZZI DOVRANNO ESSERE DEPOSITATI AD OGNI FINE GIORNATA ALL'INTERNO DELL'AREA DI CANTIERE;
- TUTTI I CARTELLI E RECINZIONI VERSO LATO STRADA SARANNO SEGNALATI ANCHE CON ADEGUATA SEGNALETICA LUMINOSA;
- I LAVORI DOVRANNO LIMITARE LE EMISSIONI RUMOROSE E COMUNQUE DEVONO RISPETTARE GLI ORARI IMPOSTI DAL COMUNE PER LE LAVORAZIONI DI CANTIERE;
- OGNI OPERAIO DEVE ESSERE IN POSSESSO DI CARTELLINO IDENTIFICATIVO;
- GLI ORARI DI ACCESSO E USCITA DEGLI OPERAI SARA' GESTITA E ORGANIZZATA IN MODO DI NON INTERFERIRE CON L'ATTIVITA' SCOLASTICA, L'ACCESSO AL CANTIERE AVVERRÀ' PRIMA DELL'INIZIO DELLE LEZIONI E L'USCITA NEI MOMENTI DI ASSENZA DEGLI STUDENTI NEI CORRIDOI;
- OGNI AREA DI CANTIERE DOVRà ESSERE PROTETTA PER EVITARE LO SPARGIMENTO DI POLVERI E RUMORE NEGLI AMBIENTI ADIACENTI.

Comune di Padova

ANTONIETTA RODANO
COMUNE DI PADOVA
10.06.2026 10:19:18
GMT+02:00

COMMITTENTE
Comune di Padova - Settore Lavori Pubblici

C.F. 00644060287
Via N.Tommaseo, 60 - Padova (PD)

RUP
Ing.a Rodano Antonietta

CAPO SETTORE
Dott. Guarti Danilo

PROGETTO
LLPP EDP 2025/049 – RISTRUTTURAZIONE SERVIZI IGIENICI SCUOLE DI OGNI ORDINE E GRADO

CUP: H92B24005310004

FASE
Progetto esecutivo

STUDIO DI PROGETTAZIONE
STUDIO MB
architetto Marco Benetazzo
35020 - Saonara (PD)
Via Martiri Giuliani e Dalmati, 19
cell: 346 2257355
mail: architetturamb@gmail.com

Firmato digitalmente da: MARCO BENETAZZO
Ruolo: Architetto
Organizzazione: Ordine degli Architetti P.P.C. della Provincia di Padova
Data: 08/06/2026 14:08:59

TIMBRO
ORDINE DEGLI ARCHITETTI PIANIFICATORI PAESAGGISTI E CONSERVATORI DELLA PROVINCIA DI PADOVA
BENETAZZO MARCO
Sezione A
n. 3796
ARCHITETTO

TITOLO
Planimetria di cantiere "Pacinotti"

TAVOLA
20_S04

DISCIPLINA
Sicurezza

NOME FILE
APPR_20_S04_R03

REVISIONE:	DATA:	OGGETTO:	REDATTO:	VERIFICATO:	APPROVATO:
00	24/11/2025	PROGETTO ESECUTIVO	M.B.	M.B.	M.B.
01	23/01/2026	AGGIORNAMENTO PROGETTO ESECUTIVO	M.B.	M.B.	M.B.
03	08/06/2026	REFUSI PROGETTO ESECUTIVO	M.B.	M.B.	M.B.

SCALA
1:200

DATA
Giugno 2026