
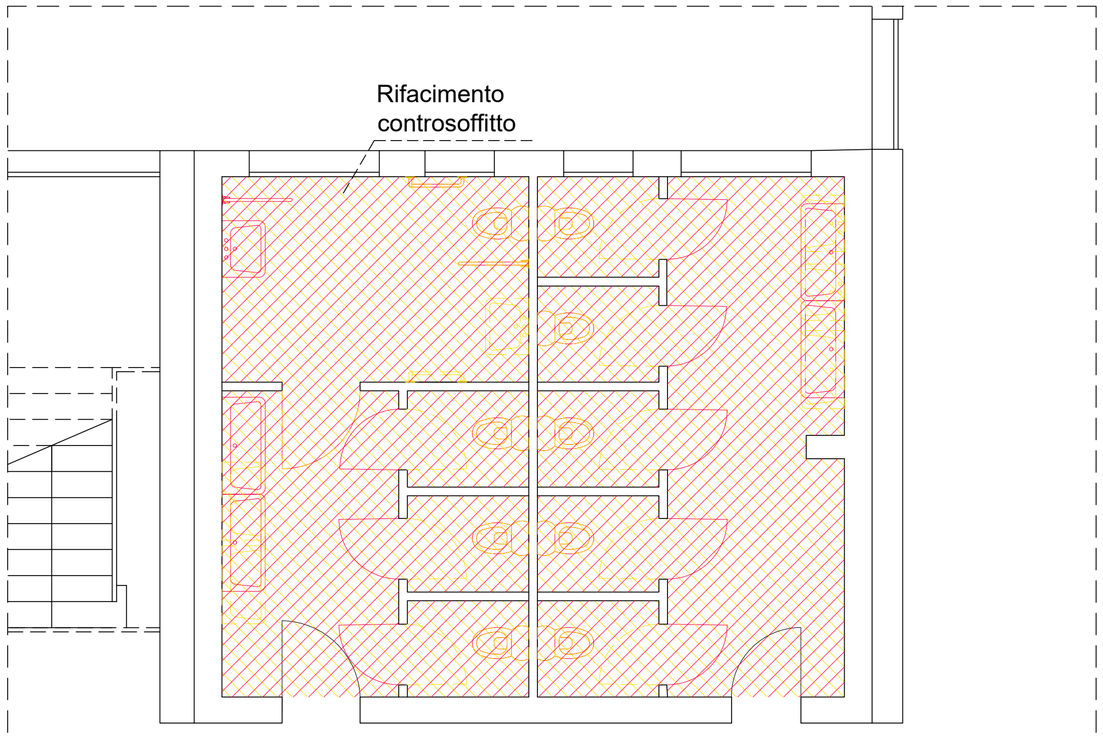



Planimetria blocco bagno A - 1:50

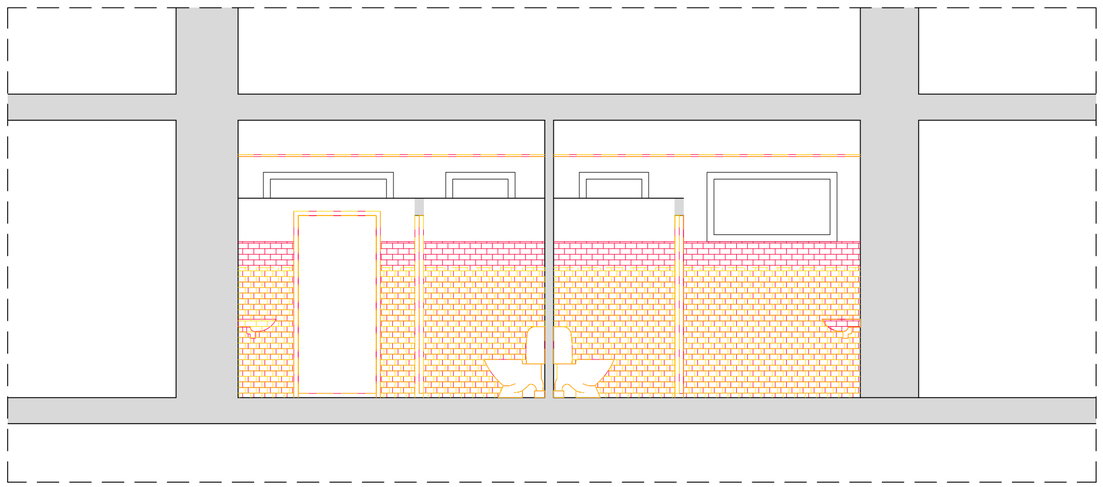


Sezione A-A' blocco bagno A - 1:50

LEGENDA

SOSTITUZIONE/NUOVO

RIMOZIONE/DEMOLIZIONE

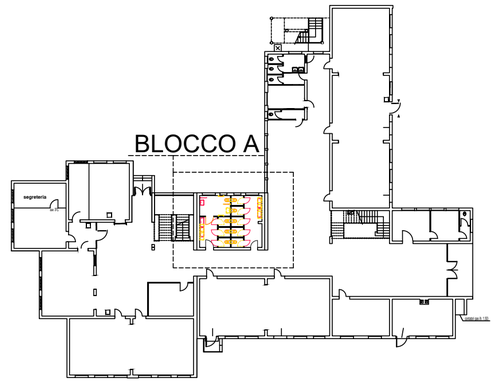


Planimetria generale piano terra - 1:500

Comune di Padova

**COMMITTENTE**

*Comune di Padova - Settore Lavori Pubblici*

*C.F. 00644060287*
*Via N.Tommaseo, 60 - Padova (PD)*

**RUP**

*Ing.a Rodano Antonietta*

ANTONIETTA RODANO COMUNE DI PADOVA 03.02.2026 16:11:43 GMT+02:00

**CAPO SETTORE**

*Dott. Guarti Danilo*

**PROGETTO**

LLPP EDP 2025/049 – RISTRUTTURAZIONE SERVIZI IGIENICI SCUOLE DI OGNI ORDINE E GRADO

CUP: H92B24005310004

**FASE**

*Progetto esecutivo*

**STUDIO DI PROGETTAZIONE**

**STUDIO MB**
***architetto Marco Benetazzo***

35020 - Saonara (PD)
Via Martiri Giuliani e Dalmati, 19
cell: 346 2257355
mail: architetturamb@gmail.com

Marco Benetazzo
ORDINE DEGLI ARCHITETTI, P. P. E C.
DI PADOVA/80012700284
Architetto
23.01.2026 18:39:08 GMT+01:00

**TIMBRO**

ORDINE DEGLI ARCHITETTI PIANIFICATORI PAESAGGISTI E CONSERVATORI
BENETAZZO MARCO
Sezione A
n. 3796
ARCHITETTO
PADOVA

**TITOLO**

*Scuola Primaria - Vittorino Zanibon*
*Stato comparativo - Piante e sezioni*

**TAVOLA**

*37_A15*

**DISCIPLINA**

*Architettonico*

**NOME FILE**

*APPR_37_A15_R01*

| REVISIONE: | DATA: | OGGETTO: | REDATTO: | VERIFICATO: | APPROVATO: |
|---|---|---|---|---|---|
| 00 | 24/11/2025 | PROGETTO ESECUTIVO | M.B. | M.B. | M.B. |
| 01 | 23/01/2026 | AGGIORNAMENTO PROGETTO ESECUTIVO | M.B. | M.B. | M.B. |

**SCALA**

*1:500*
*1:50*

**DATA**

*Gennaio 2026*