

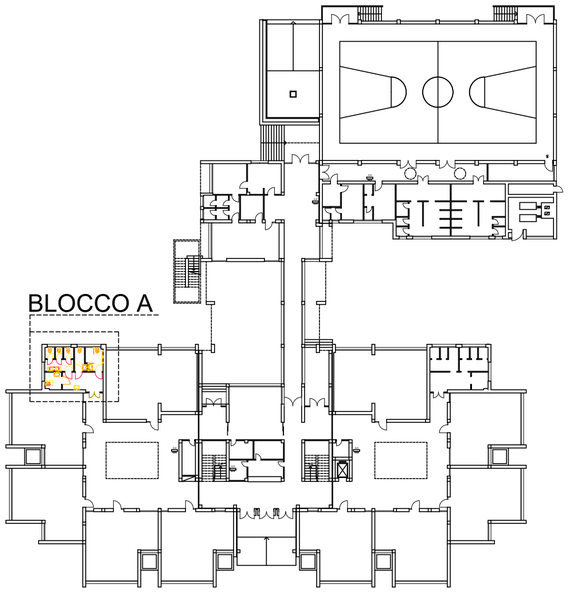


Planimetria generale piano terra - 1:500

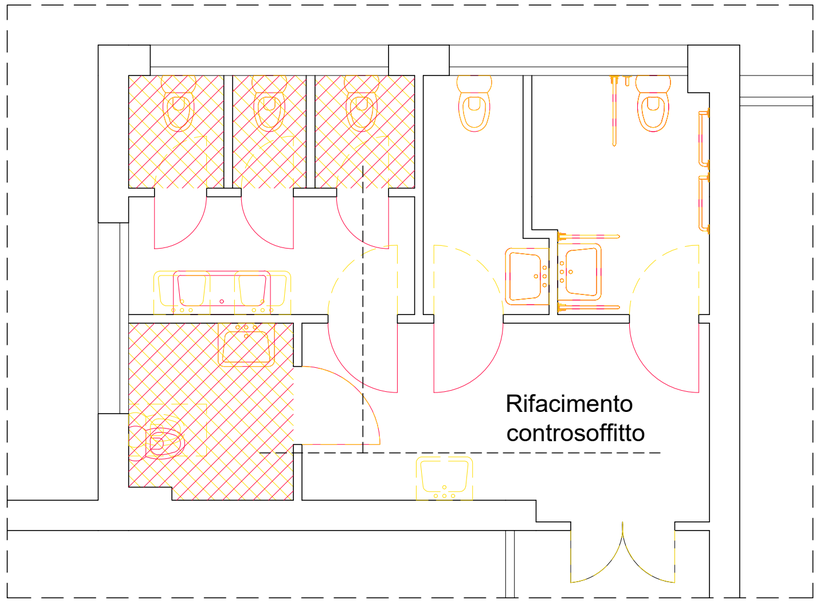

Planimetria blocco bagno A - 1:50

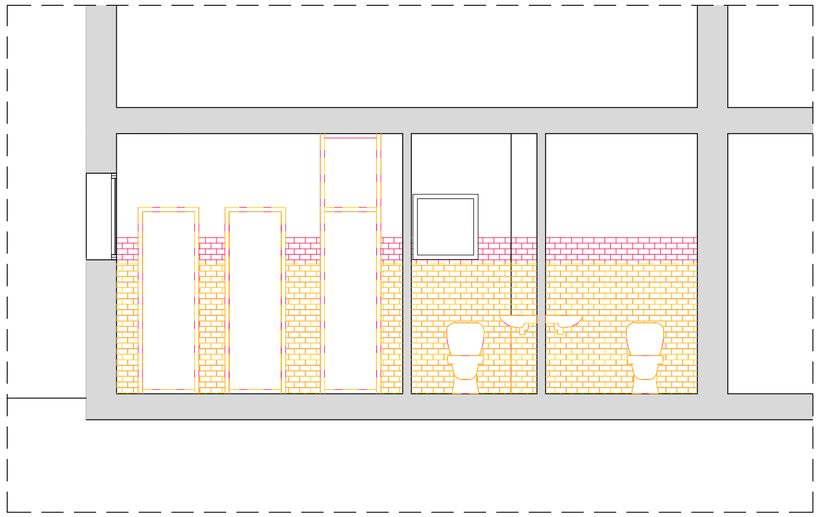

Sezione A-A' blocco bagno A - 1:50

LEGENDA

SOSTITUZIONE/NUOVO

RIMOZIONE/DEMOLIZIONE

Comune di Padova

COMMITTENTE

Comune di Padova - Settore Lavori Pubblici

C.F. 00644060287
Via N.Tommaseo, 60 - Padova (PD)

RUP

Ing.a Rodano Antonietta

ANTONIETTA
RODANO
COMUNE DI PADOVA
03.02.2026 16:11:43
GMT+02:00

CAPO SETTORE

Dott. Guarti Danilo

PROGETTO

LLPP EDP 2025/049 – RISTRUTTURAZIONE SERVIZI IGIENICI SCUOLE DI OGNI ORDINE E GRADO

CUP: H92B24005310004

FASE

Progetto esecutivo

STUDIO DI PROGETTAZIONE

STUDIO MB
architetto Marco Benetazzo

35020 - Saonara (PD)
Via Martiri Giuliani e Dalmati, 19
cell: 346 2257355
mail: architetturamb@gmail.com

Marco Benetazzo
ORDINE DEGLI ARCHITETTI, P. P. E C.
DI PADOVA/80012700284
Architetto
23.01.2026 18:39:08 GMT+01:00

TIMBRO

ORDINE ARCHITETTI PIANIFICATORI PAESAGGISTI E CONSERVATORI
BENETAZZO MARCO
Sezione A
n° 3796
ARCHITETTO
PADOVA

TITOLO

Scuola Secondaria - Pacinotti
Stato comparativo - Piante e sezioni

TAVOLA

38_A16

DISCIPLINA

Architettonico

NOME FILE

APPR_38_A16_R01

REVISIONE:	DATA:	OGGETTO:	REDATTO:	VERIFICATO:	APPROVATO:
00	24/11/2025	PROGETTO ESECUTIVO	M.B.	M.B.	M.B.
01	23/01/2026	AGGIORNAMENTO PROGETTO ESECUTIVO	M.B.	M.B.	M.B.

SCALA

1:500
1:50

DATA

Gennaio 2026