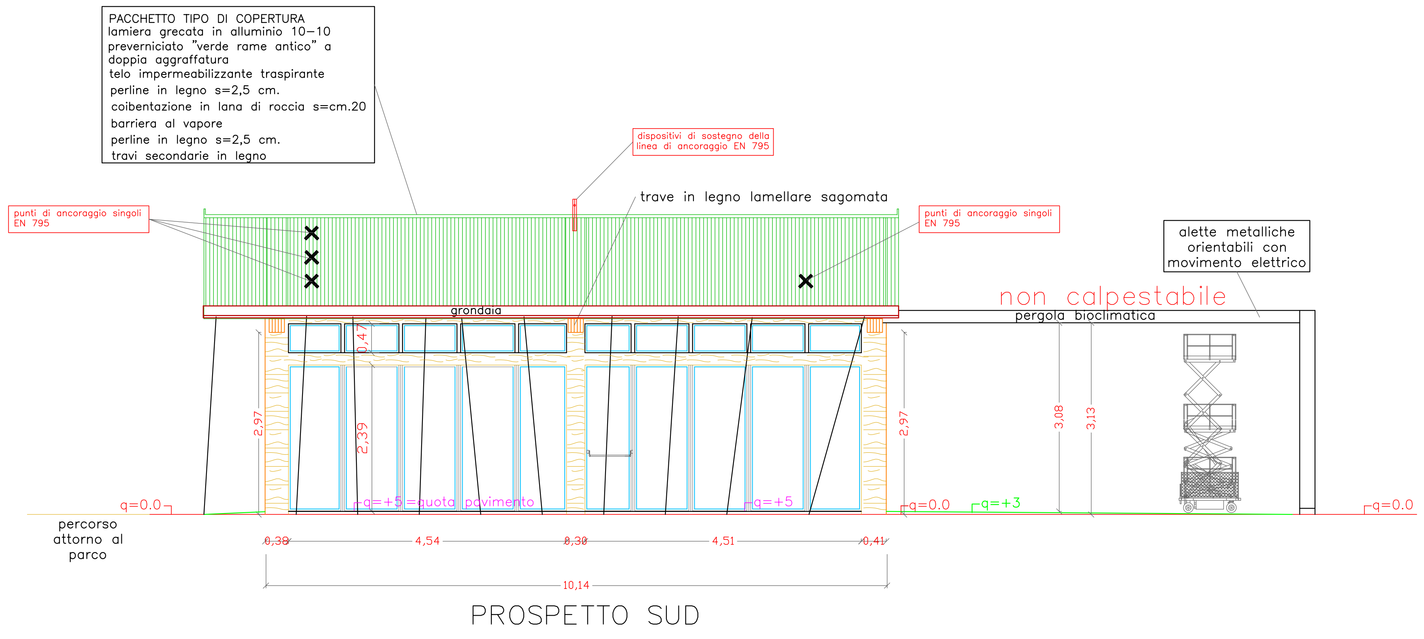

PROSPETTO SUD

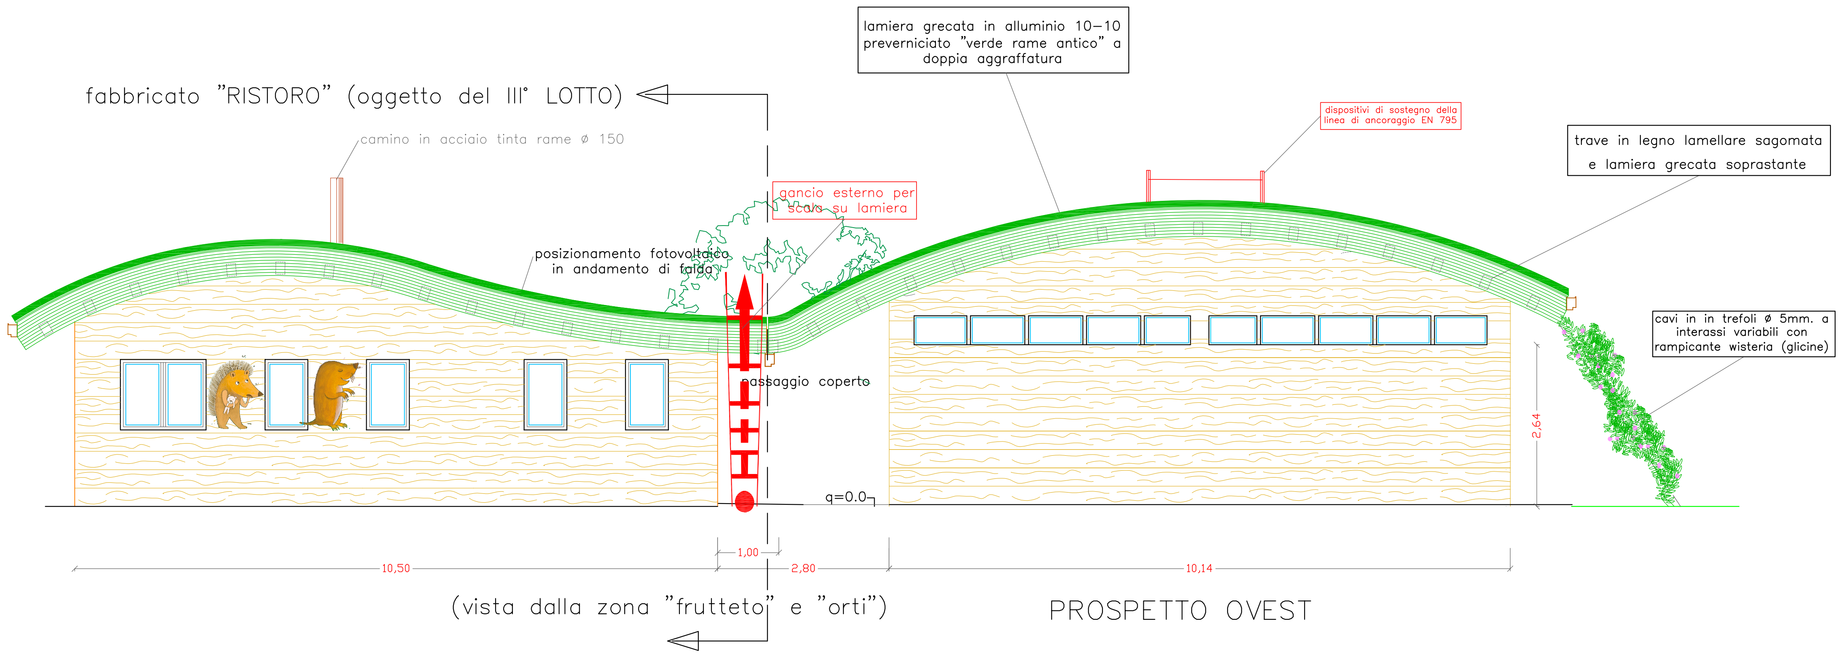

(vista dalla zona "frutteto" e "orti")

PROSPETTO OVEST

PIANTA COPERTURA

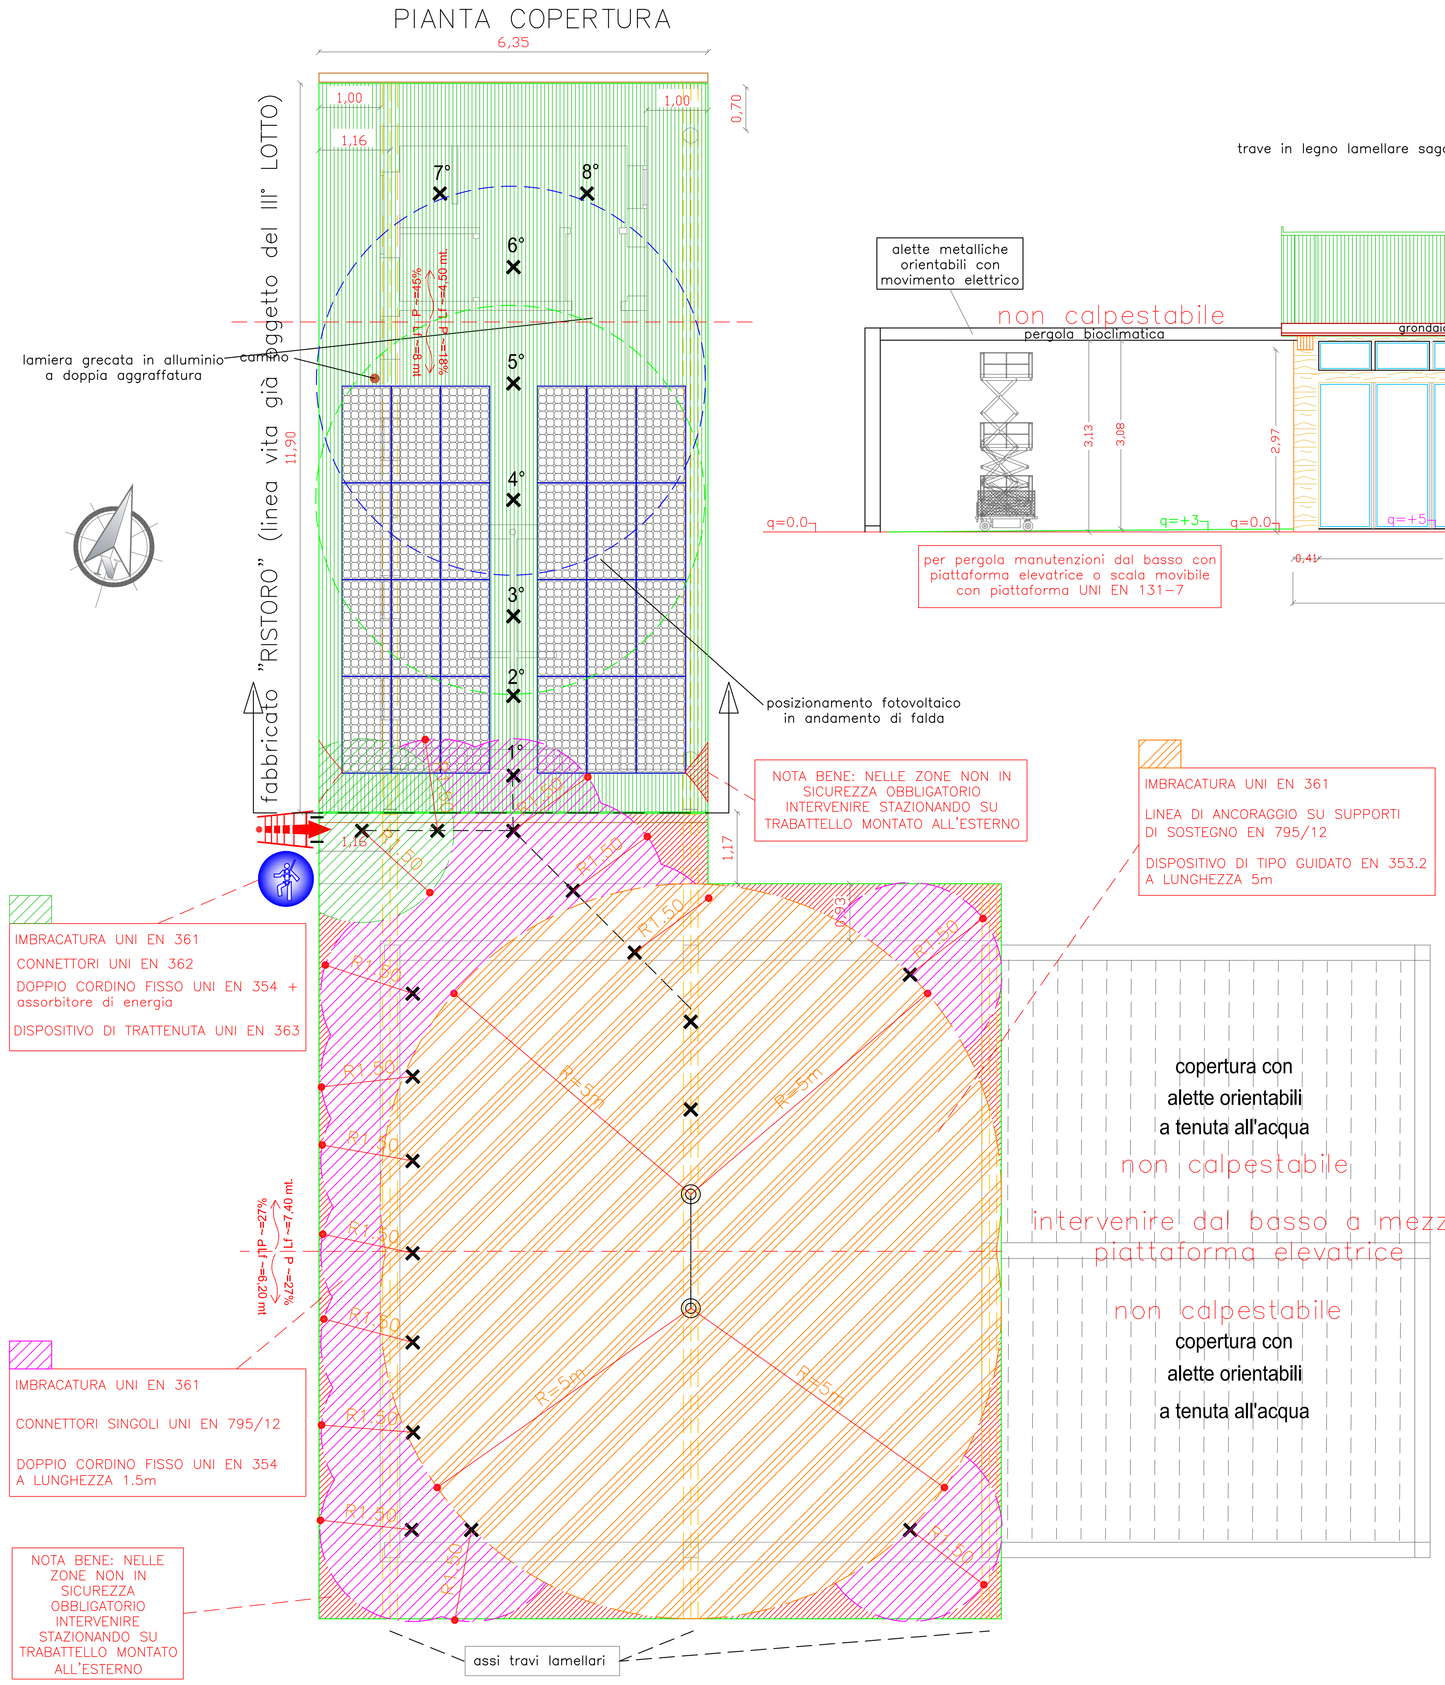
6,35
1,00
1,00
1,16
0,70
fabbricato "RISTORO" (linea vita già oggetto del III° LOTTO)
11,90
lamiera grecata in alluminio
a doppia aggraffatura
camino
7°
8°
6°
5°
4°
3°
2°
1°
tratto di linea vita di lunghezza max 4,50 mt.
%di pendenza = 45%
tratto di linea vita di lunghezza max 7,40 mt.
%di pendenza = 27%
posizionamento fotovoltaico
in andamento di falda
1,17
1,17
R1,50
R=5m
R=5m
R1,50
R1,50
R1,50