

Parco inclusivo sensoriale di via Siena

Progetto: Stralco - IV Lotto

Progetto n°
Codice Opera: LLPP VER 2021/025
Appr. 29_TAV_FV_Schema_funz
Importo complessivo: 460.000,00 euro

29 TAV.FV


Progettisti: Ing. Giuseppe Silvestri

RUP: Dott. Agr. Degl'Innocenti Ciro
Capo Settore: Dott. Agr. Degl'Innocenti Ciro


Progetto Esecutivo

Elaborato: Schema funzionale Impianto Fotovoltaico


LEGENDA

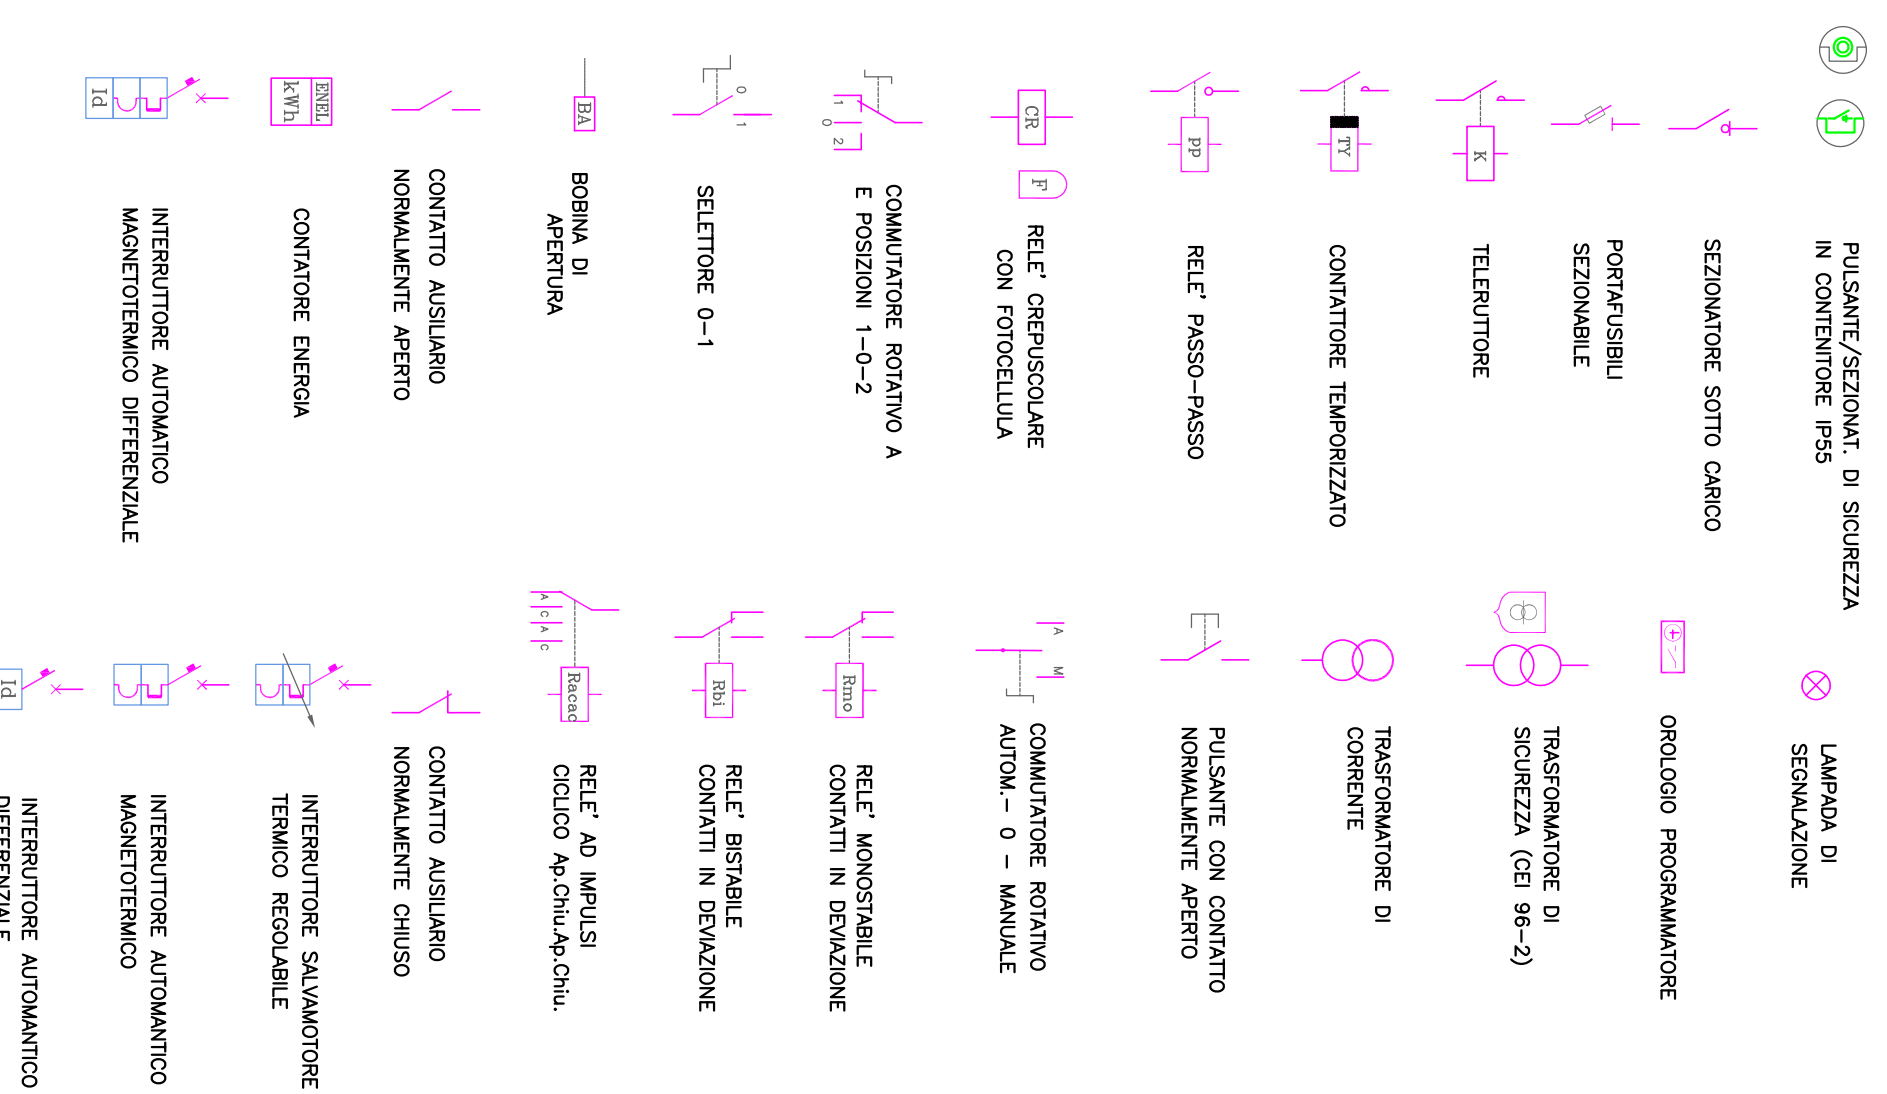

SCHEMA FUNZIONALE IMPIANTO FV

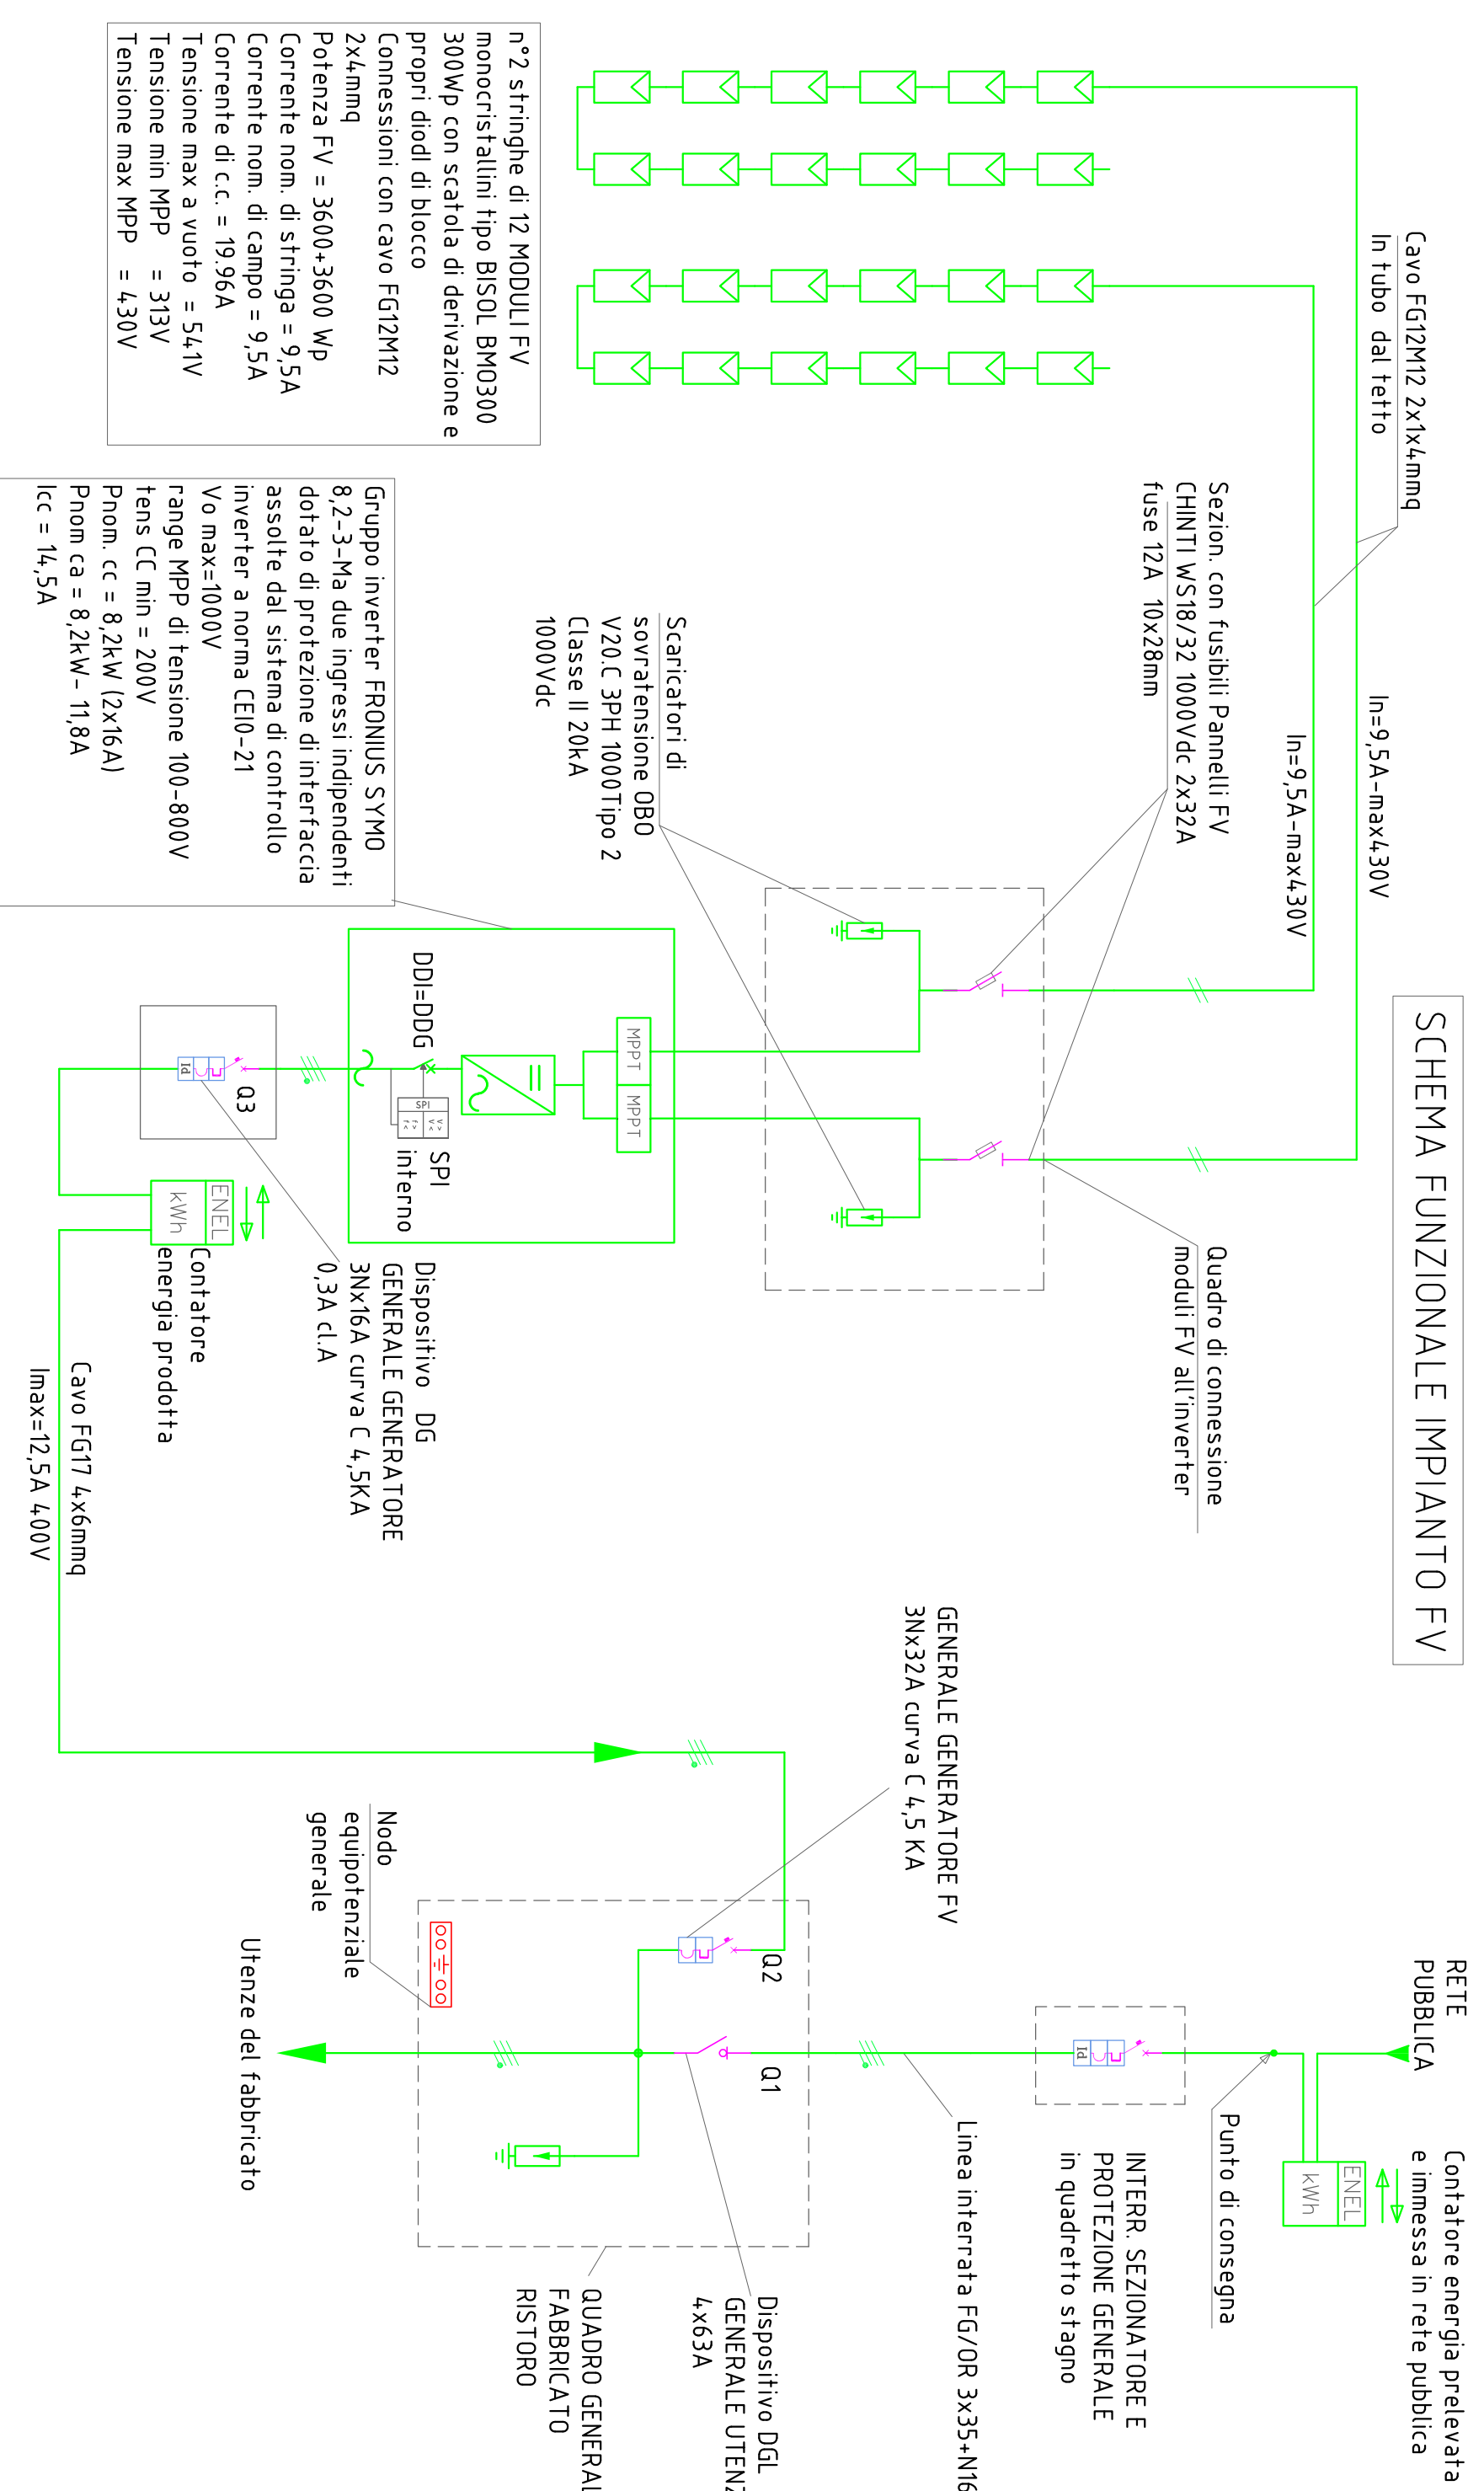


SCHEMA FUNZIONALE IMPIANTO DI TERRA

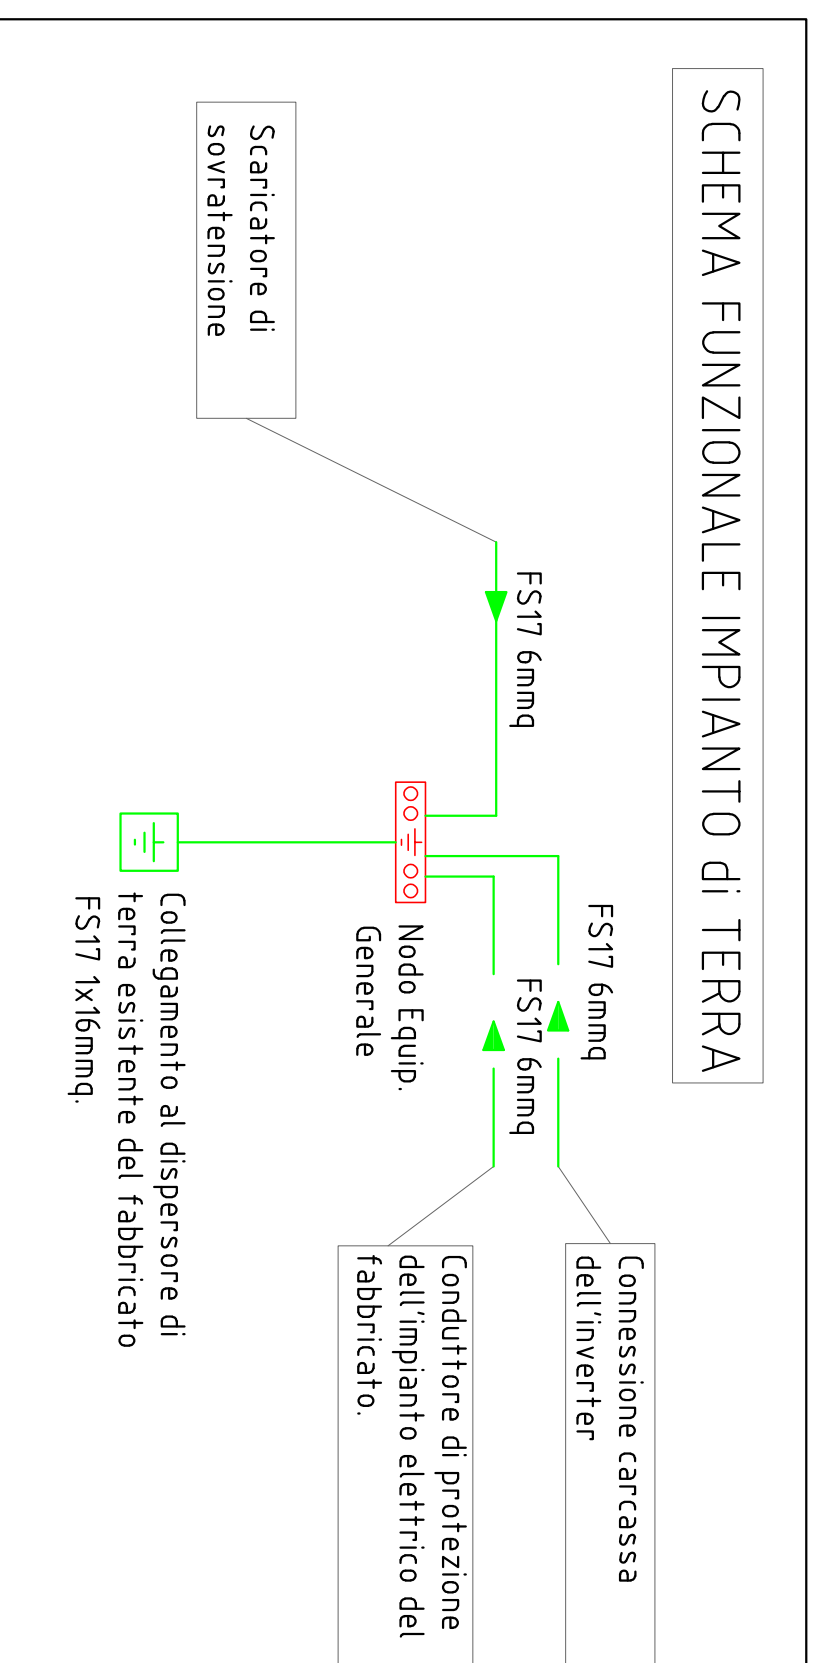

PARTICOLARE COSTRUTTIVO POSA DEI PANNELLI AL TETTO

in applicazione della Circolare VVF 1324 del 17/2/2012 e successiva del 4/5/2012

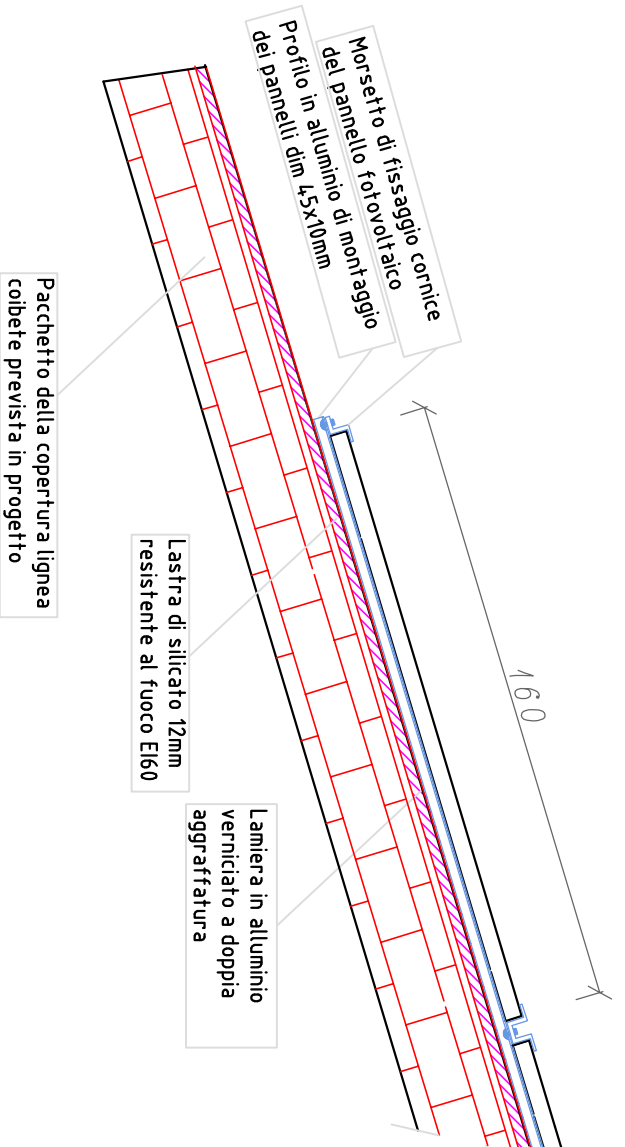

POSIZIONE APPARECCHIATURE DELL'IMPIANTO FOTOVOLTAICO POSTE IN ARMADIO IN D.L.S. CON PORTINE

