


Planimetria baraccamenti - scala 1:100

Ipotesi ponteggio

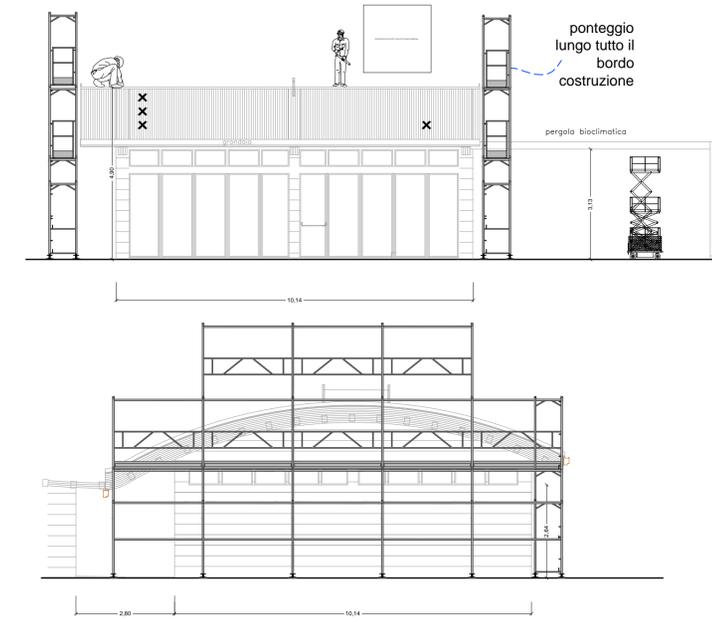

Parco inclusivo sensoriale di via Siena

Progetto: Stralcio - IV Lotto

Progetto n°
 Codice Opera: LLPP VER 2021/025
 APPR_41.1.b_VER_PARCO_INCLUSIVO_SENSORIALE_4_LOTTO_PSC_AI_1_Tav_B
 importo complessivo: 460.000,00 euro

41.1.b

Progettisti: Ing. Giuseppe Silvestrini

Progetto Esecutivo

Elaborato: Allegato 1 al PSC: LAY-OUT di CANTIERE - area baraccamenti

CSP - CSE: Arch. Ivan Fabris
 RUP: Dott. Agr. Degl'Innocenti Ciro
 Capo Settore: Dott. Agr. Degl'Innocenti Ciro