


1
ELS - L02
1 : 50

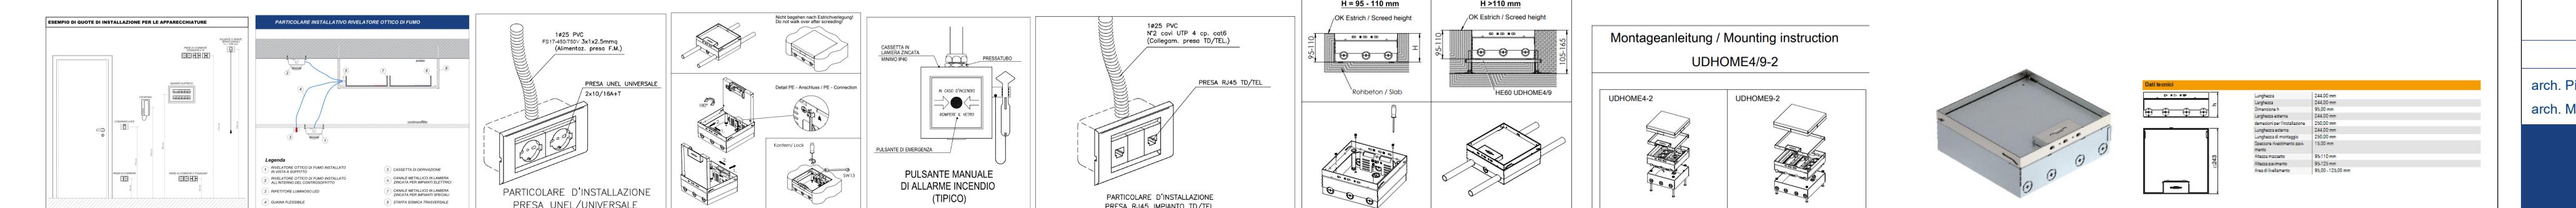

| LEGENDA | | |
|---------|---|-----------|
| | Torreto a scomparsa nel pavimento n.1 prese elettriche + n.1 prese dati + n.1 prese HDMI | |
| | Torreto a scomparsa nel pavimento n.1 prese elettriche + n.1 prese dati | |
| | Presa singola UNEL + interruttore unipolare per comutazione circuito presa | |
| | Presa doppia UNEL | |
| | Presa singola UNEL | |
| | Presa Industriale 400V / 3P+N | |
| | Presa Industriale 230V / 1P+N | |
| | Hotspot wifi | |
| | Presa HDMI | |
| | Presa TV / SAT | |
| | Presa Fonia / dati | |
| | Centrale antintrusione | |
| | Rilevatore di movimento a doppia tecnologia | |
| | Sirena antintrusione da interno | |
| | Sirena antintrusione da esterno | |
| | Tastiera allarme antintrusione | |
| | Rivelatore da canale | |
| | Ripetitore luminoso per rivelatore di fumo | |
| | Elettromagnete | |
| | Rivelatore termovelocimetrico | |
| | Pulsante campanello con targa | |
| | | Rack Data |

COMUNE DI PADOVA (PD)

Riqualificazione dell'edificio ex-Coni - PINQuA 282, ID intervento 1169

COMMITTENTE

Comune di PADOVA



CUI - 0064406287 2022 00055 | CUP : H97H2100032008 | Codice opera: LLPP EDP 2021/136

R.U.P. Arch. Diego Giacón

Capo settore Lavori Pubblici Ing. Matteo Banfi

Progetto finanziato nell'ambito del PNRR - Missione 5 Componente 2 - Investimento 2.3 Programma Innovativo Nazionale per la Qualità dell'abitare, finanziato dall'Unione Europea - Next Generation EU



PDV_E_IE_016
Agosto 2023

IMPIANTI ELETTRICI E SPECIALI - PIANO SECONDO

RAGGRUPPAMENTO TEMPORANEO DI PROFESSIONISTI:

SETTANTA7

Studio Perillo s.r.l.

arch. Daniele Rangone

arch. Elena Rionda

il legale rappresentante
ing. Giampietro Massarelli

il direttore tecnico
ing. Giuseppe Perillo



COLLABORATORI E CONSULENTI

arch. Pietro Pecovela

arch. Andrea Pittaro

arch. Enrico Redetti

arch. Maria Giulia Milani

arch. Linda Tonin

arch. Tommaso Bisignano

PROGETTO ESECUTIVO

REVISIONE N°:
01 - 31/08/2023

VERIFICA PROGETTO ESECUTIVO