CENTRALE IDRICO ZONA POLO CULTURALE

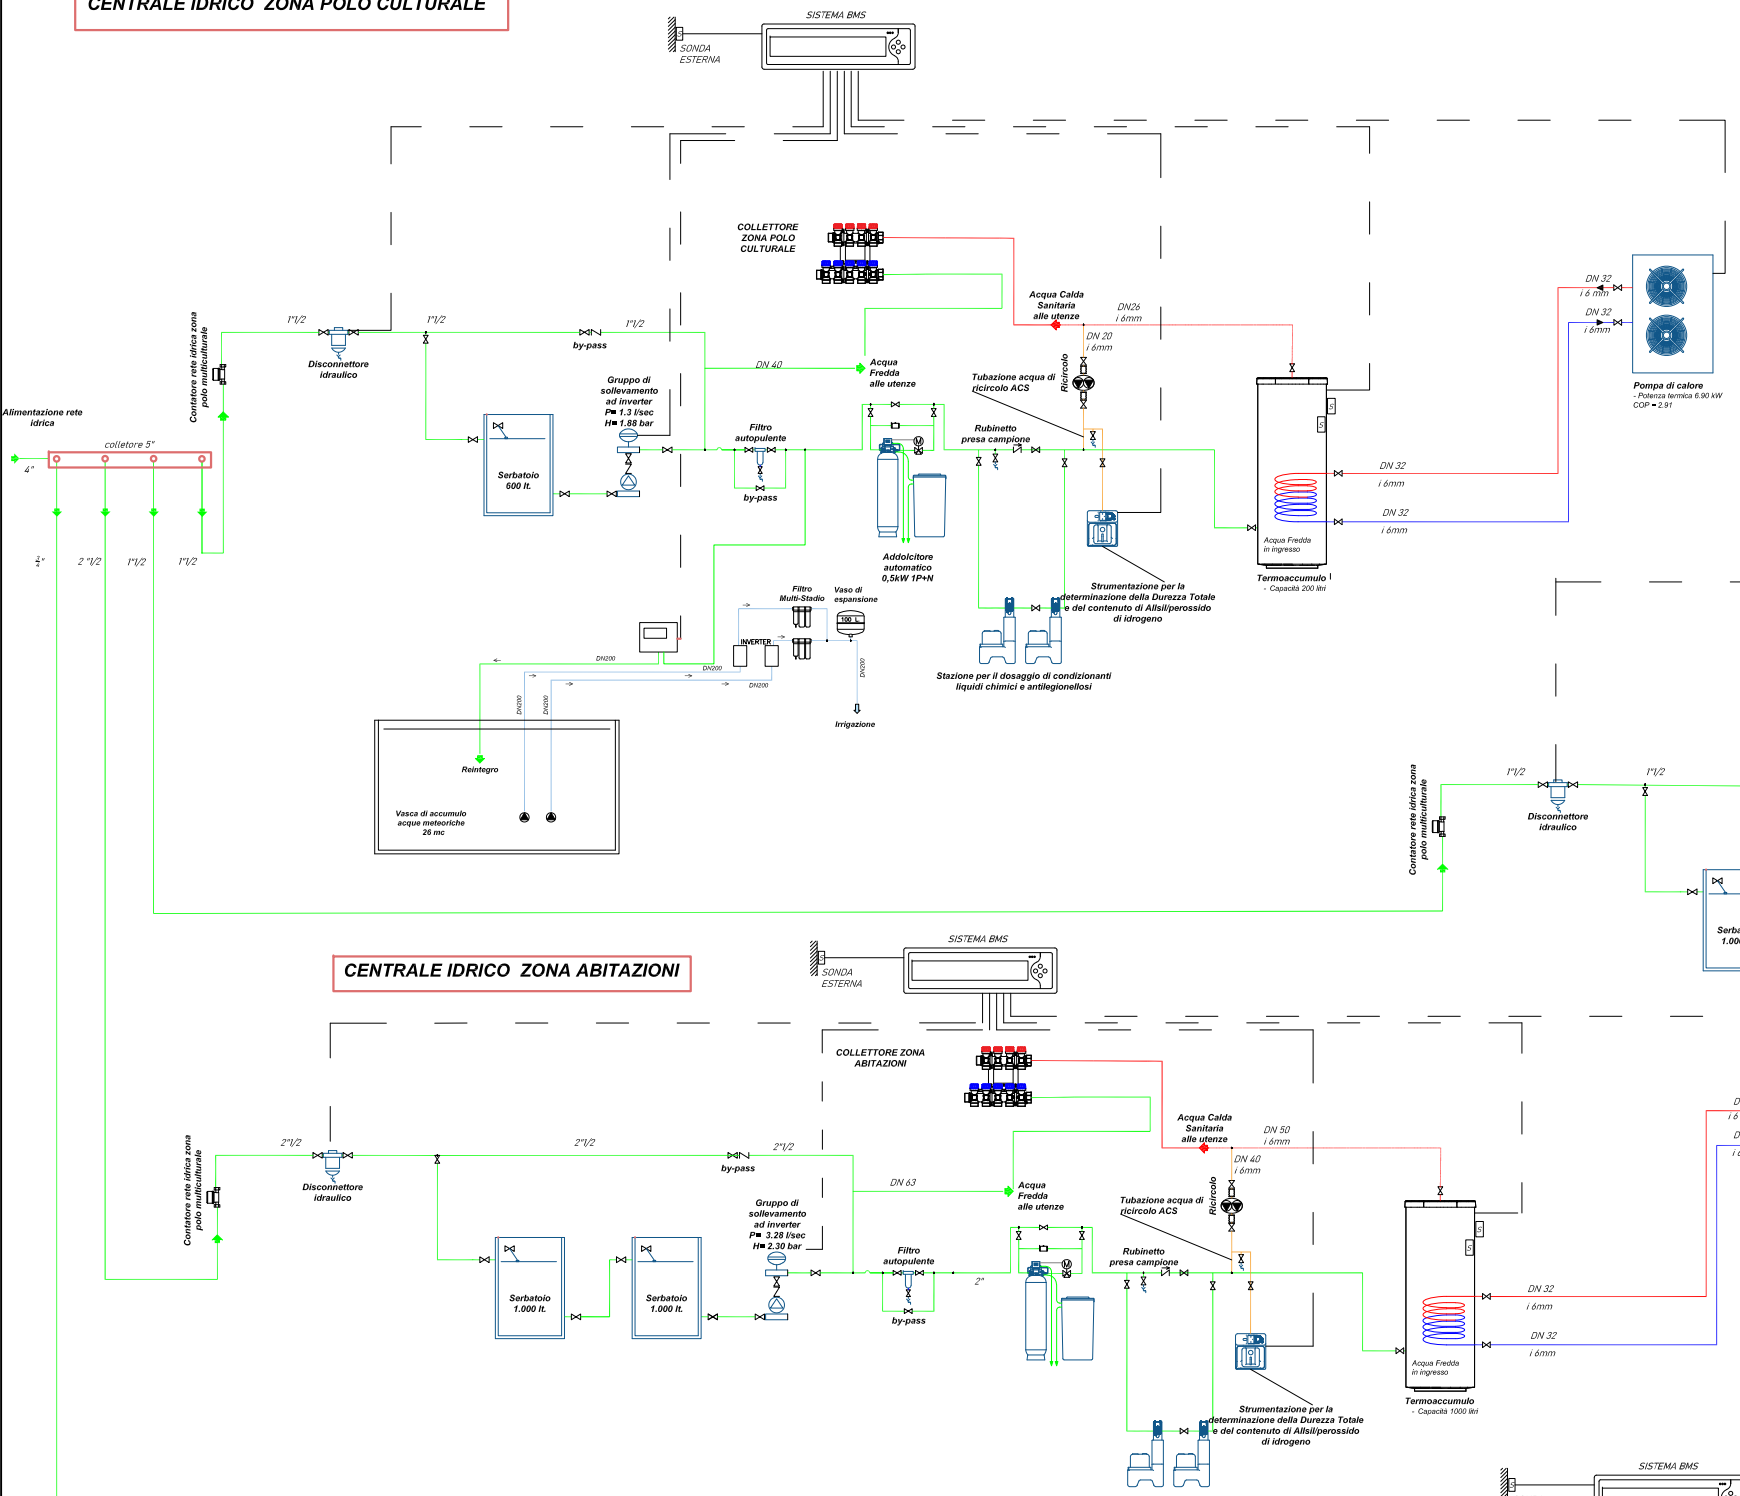

CENTRALE IDRICO ZONA RISTORANTE

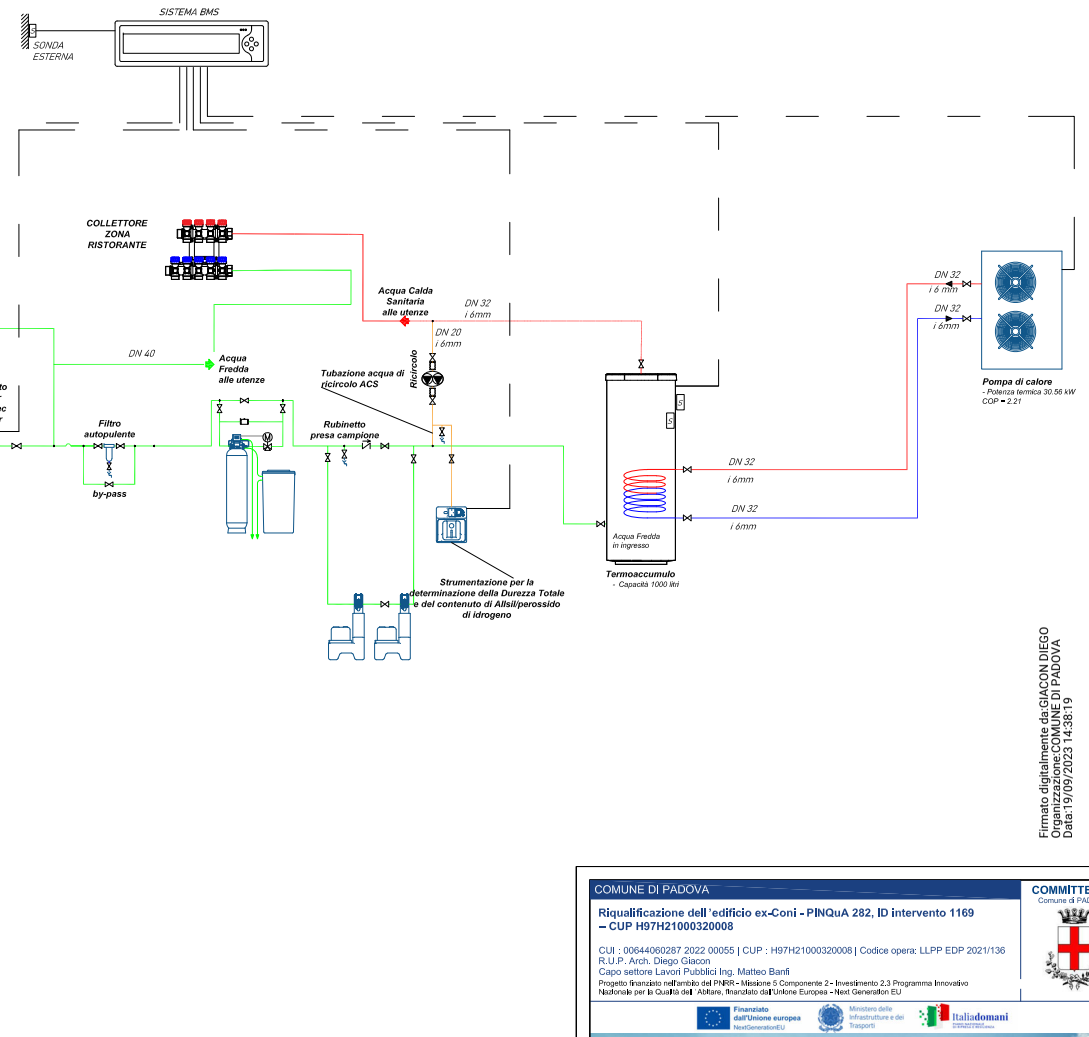

CENTRALE IDRICO ZONA ABITAZIONI

CENTRALE IDRICO ZONA BAR

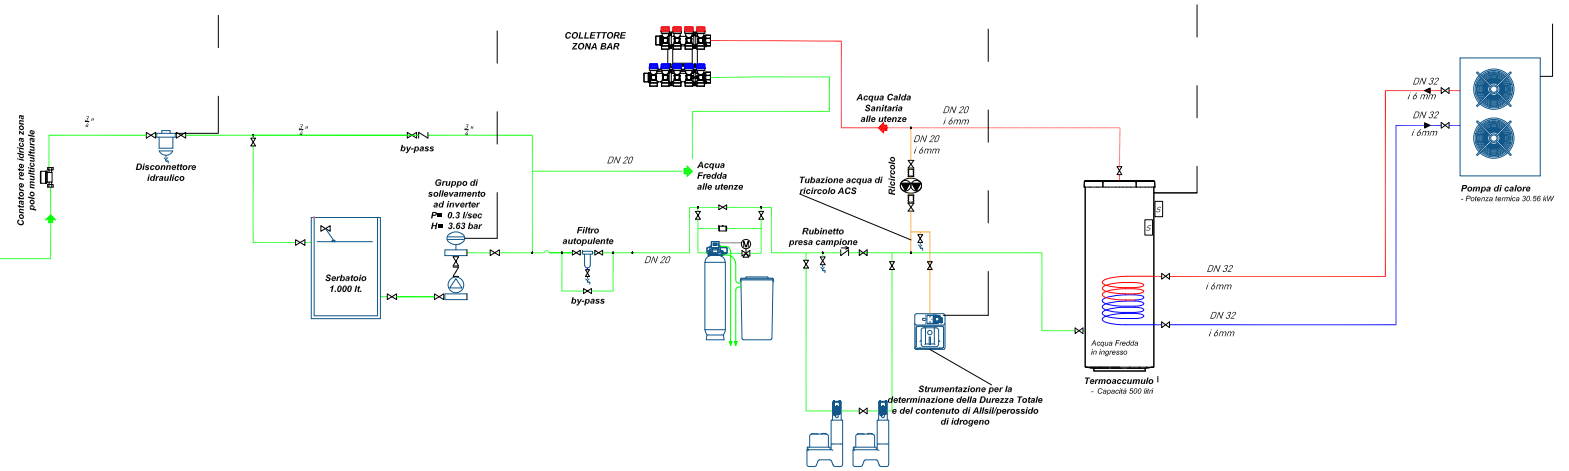

LEGENDA

Tubazione di mandata e ritorno da Pompa di Calore		Valvola di scarico	
Tubazione di acqua calda sanitaria		Valvola di riempimento con manometro	
Tubazione ricircolo		Disconnettore idraulico	
Tubazione acqua fredda potabile		Filtro a Y	
Tubazione acque meteoriche		Gruppo di sollevamento	
Valvola d'intercettazione		Giunto anti-vibrante	
Valvola di ritegno		Pompa di ricircolo	
Valvola miscelatrice a tre vie		Sonda di temperatura	
Sonda ad immersione		Isolamento di tubazione	
contatto/attuatore AFS e ACS		collettore idrico sanitario	

Firmato digitalmente da:GIACON DIEGO
Organizzazione:COMUNE DI PADOVA
Data:19/09/2023 14:38:19

Firmato digitalmente da
Daniele Rangone
CN = Rangone Daniele
O = Ordine Architetti P.P.C. - Provincia di Torino
C = IT

COMUNE DI PADOVA

Riqualificazione dell'edificio ex-Coni - PINQuA 282, ID intervento 1169 – CUP H97H21000320008

CUI : 00644060287 2022 00055 | CUP : H97H21000320008 | Codice opera: LLPP EDP 2021/136
R.U.P. Arch. Diego Giacon
Capo settore Lavori Pubblici Ing. Matteo Banfi
Progetto finanziato nell'ambito del PNRR - Missione 5 Componente 2 - Investimento 2.3 Programma Innovativo Nazionale per la Qualità dell'Abitare, finanziato dall'Unione Europea - Next Generation EU

COMMITTENTE
Comune di PADOVA

PDV_E_IM_005
AGOSTO 2023

SCHEMA FUNZIONALE CENTRALE TECNOLOGICA

RAGGRUPPAMENTO TEMPORANEO DI PROFESSIONISTI:

SETTANTA7
arch. Daniele Rangone
arch. Elena Rionda

Studio Perillo s.r.l.
il legale rappresentante ing. Giampietro Massarelli
il direttore tecnico ing. Giuseppe Perillo

STUDIO PERILLO S.r.l.
Via Cavour n. 4
70027 PALO DEL COLLE (BA)
Partita IVA: 08464820722

COLLABORATORI E CONSULENTI

arch. Pietro Pecorella
arch. Maria Giulia Milani
arch. Andrea Pittaro
arch. Linda Torin
arch. Enrico Redetti
arch. Tommaso Biscogno

PROGETTO ESECUTIVO

REVISIONE N°1
01x21/09/2023
VERIFICA PROGETTO ESECUTIVO