










## PARTICOLARE CERCHIATURA FORI SU SOLETTI IN C.A.

Scala: 1:20

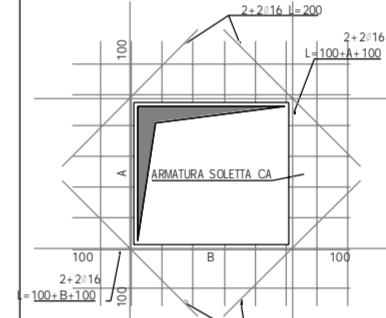

## PIANTA CHIAVE PARETI

Scala: 1:200

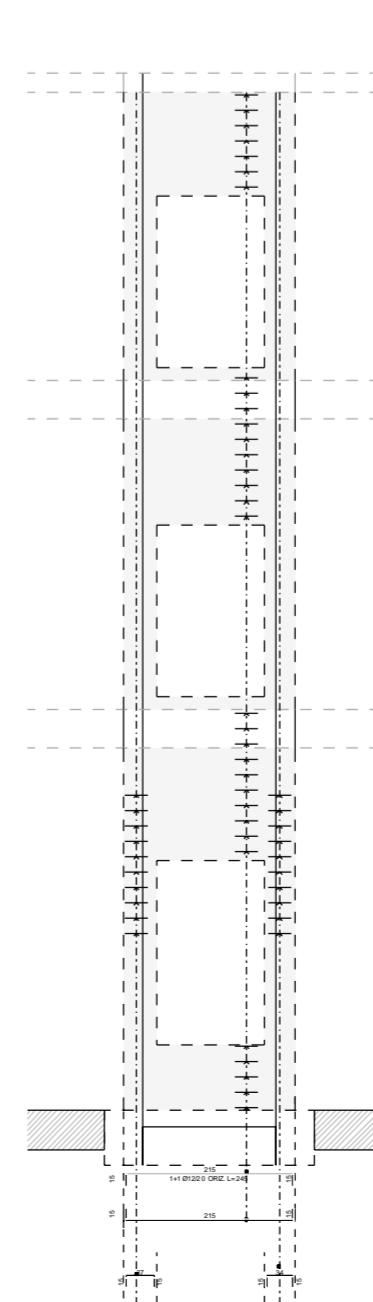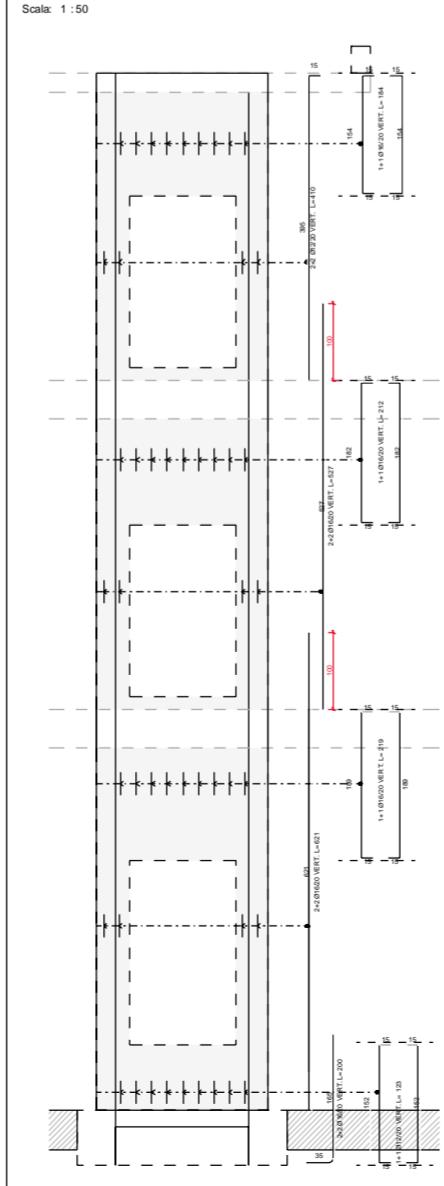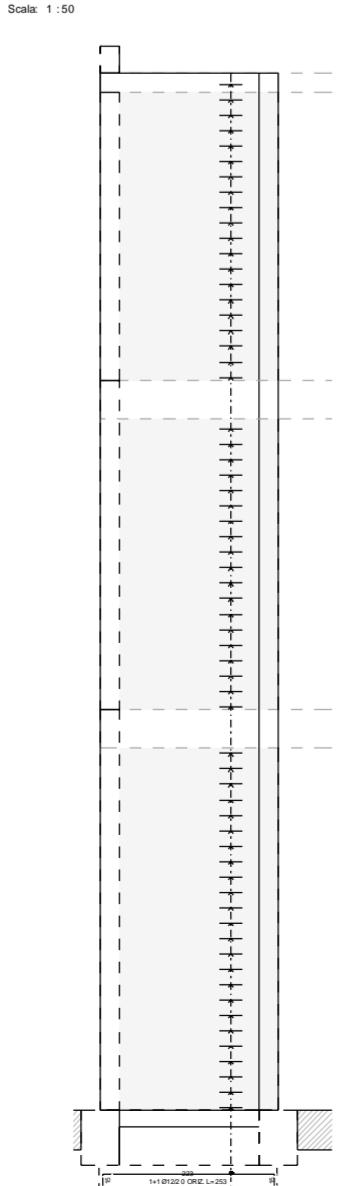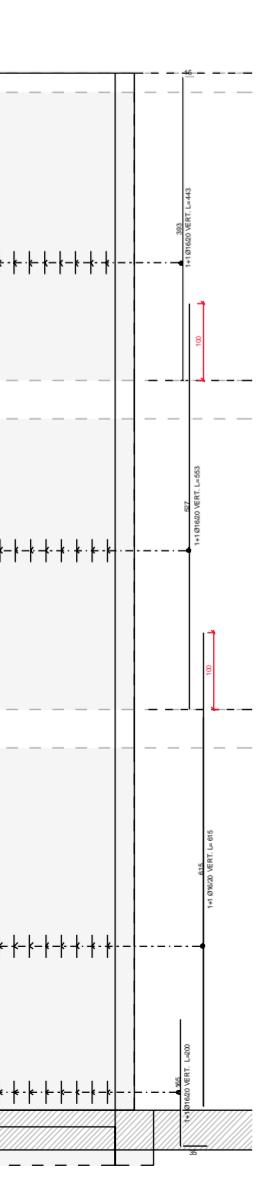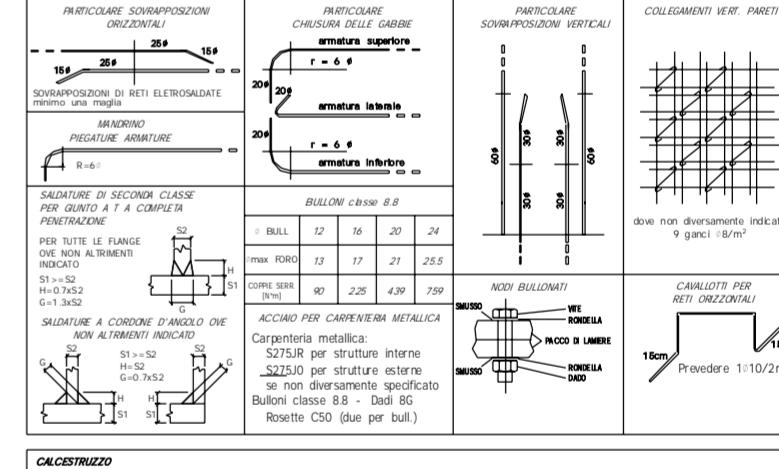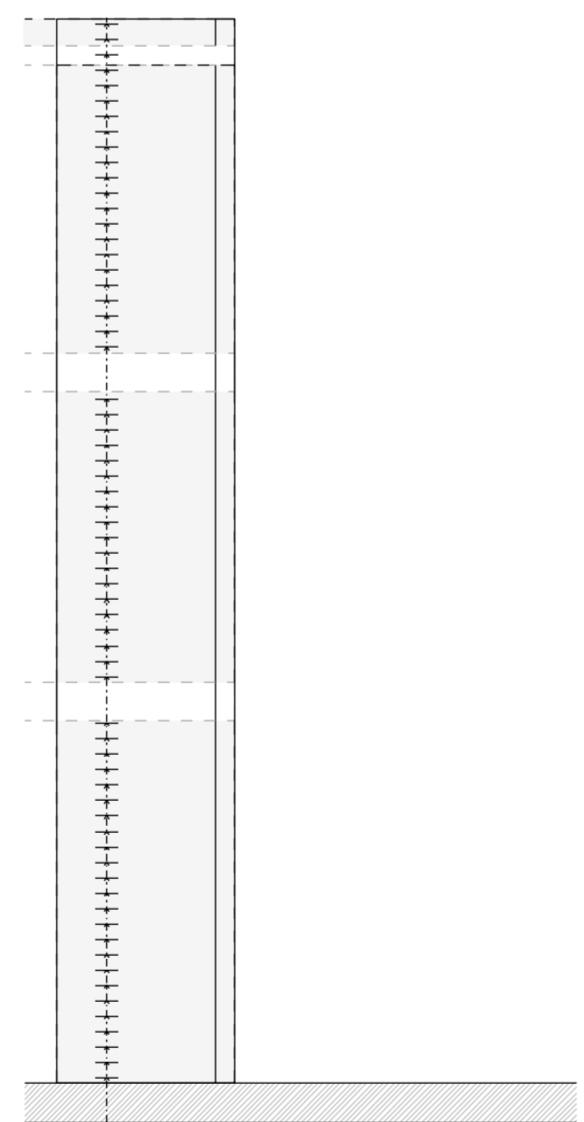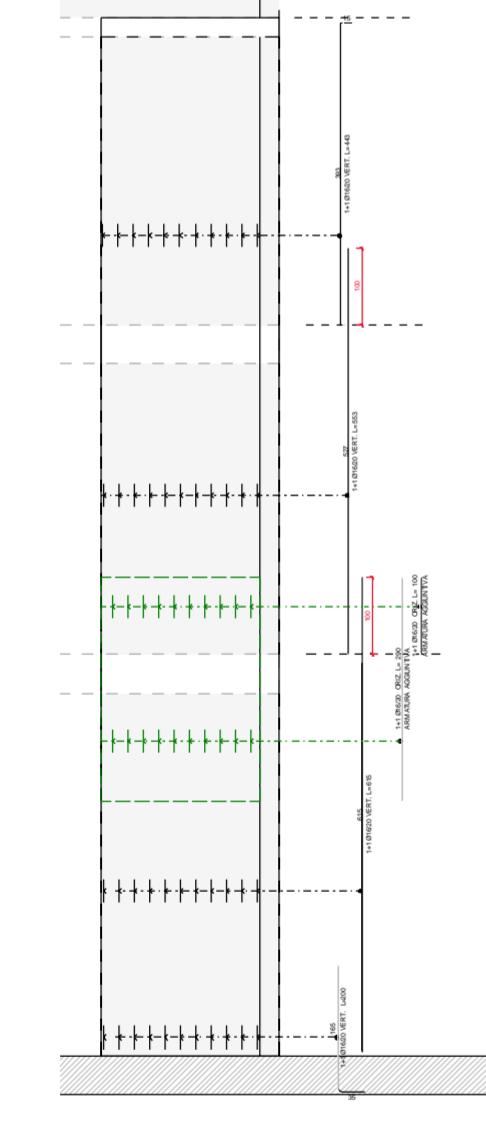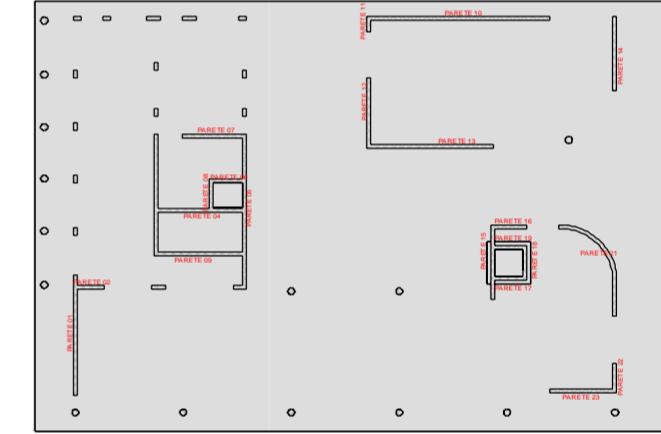

## NOTE E PRESCRIZIONI

- La messa in opera di tutti i materiali è subordinata ad approvazione della DL, mediante controllo delle campionature e verifica delle certificazioni.
- Tutti i colori le opere di finitura devono essere eseguite previa campionatura ed esplicita approvazione della DL.
- Tutte le misure, le distanze, le quote alimetriche e le pendenze devono essere preliminarmente verificate in cantiere in accordo con la DL.
- Ove gli elaborati non fossero esauriti si deve fare riferimento al capitolo speciale di appalto ed alla DL senza procedere ad interpretazioni.

## COMUNE DI PADOVA (PD)

Riqualificazione dell'edificio ex-Coni - PIMQuA 282, ID intervento 1169

CUI : 00644062087 2022.00055 | CUP : H97H210032008 | Codice opera: LLPP EDP 2021/136

R.U.P. Arch. Diego Giaconi

Capo Progetto: Arch. Ing. Matteo Bandi

Progetto finanziato nell'ambito del PNR-R - Missione 5 Comprensore 2 - Investimento 2.3 Programma Innovativo Nazionale per la Qualità dell'Arte, finanziato dall'Unione Europea - Next Generation EU

COMMITTENTE

Comune di Padova



## PV\_E\_STR\_017

Luglio 2023

