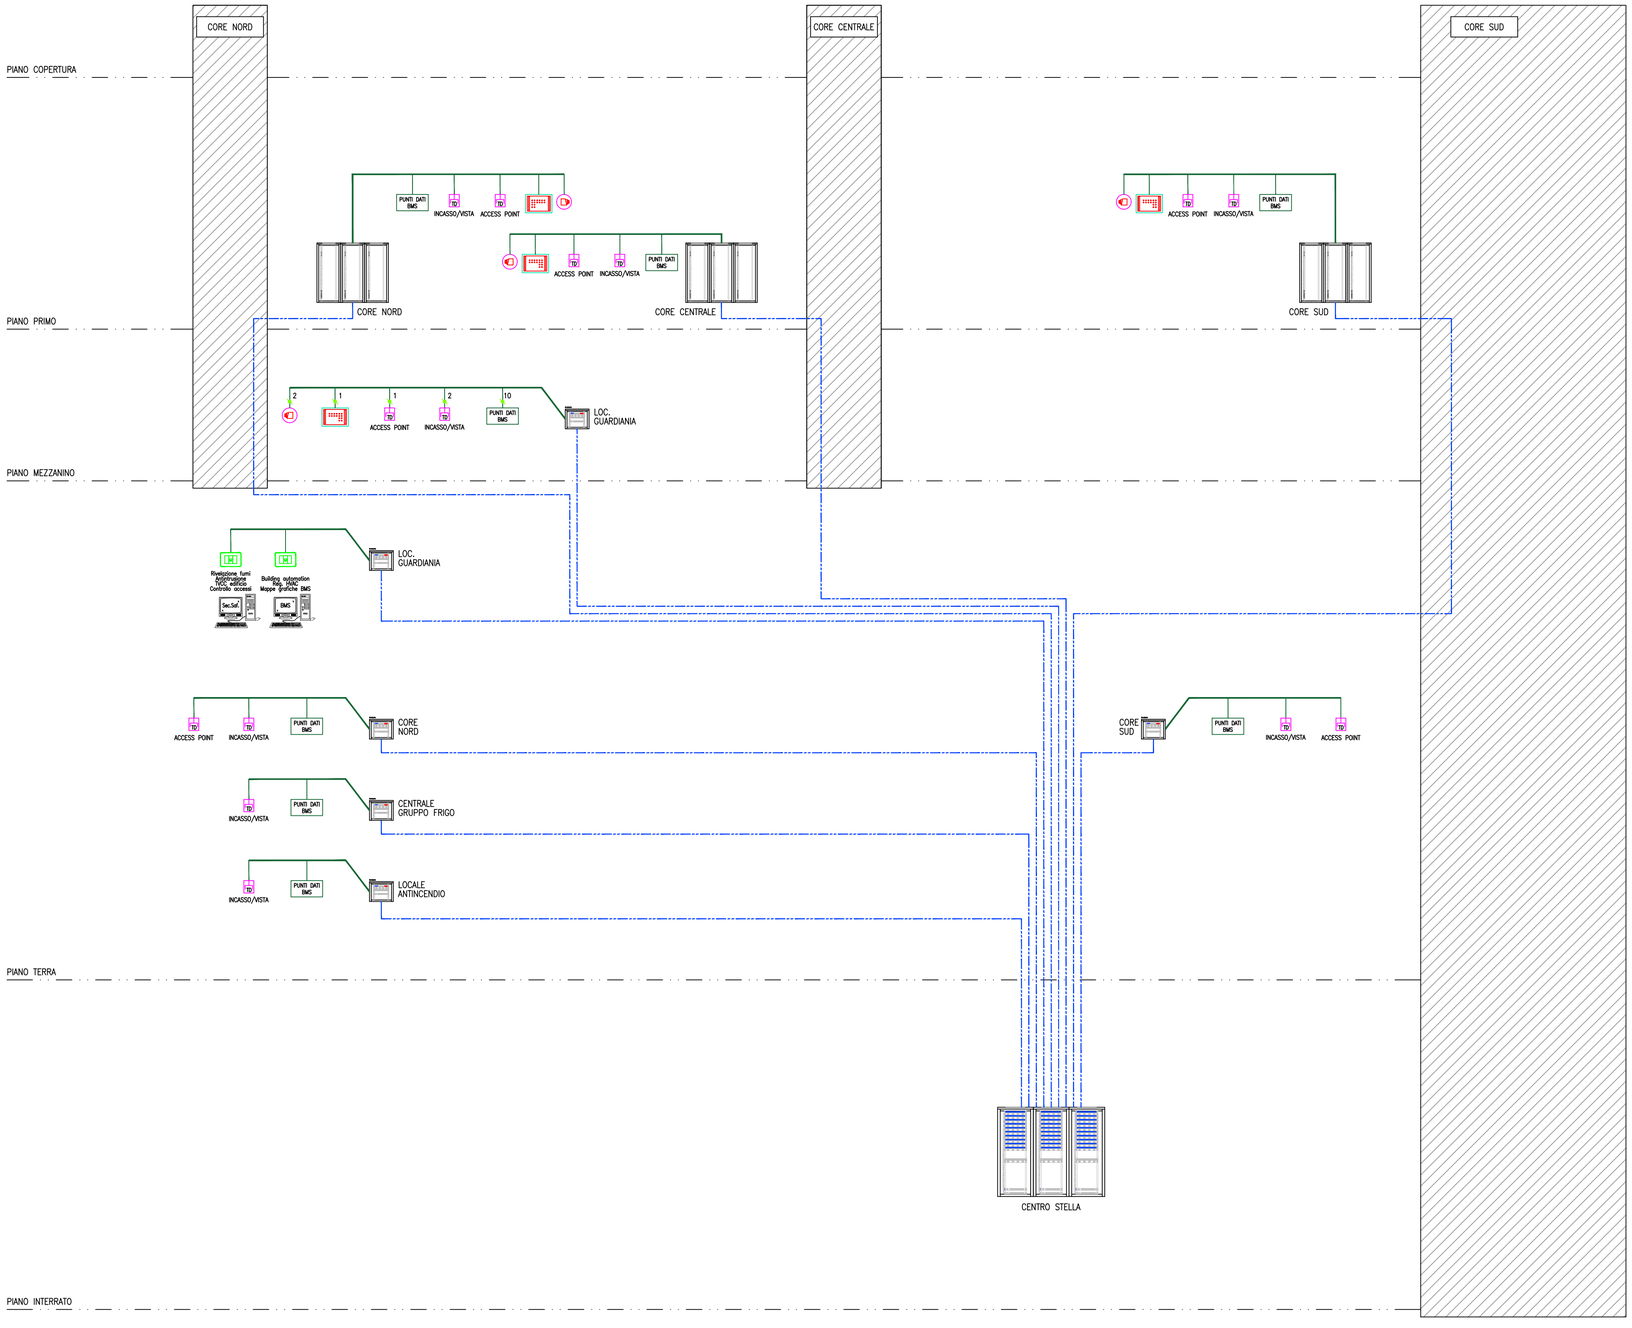

LEGENDA	
	CAVO DATI CAT.6A U/UTP Cca-s1a-d1-a1
	CAVO IN FIBRA OTTICA MULTIMODALE TIPO CENTRAL LOOSE TUBE CABLE BH 50/125 LSZH 4 FIBRE OM4 B2ca-s1a-d0-a1 – CENTRO STELLA
2000x600x600mm 19" – 42U CS2 CS1 600x600x600mm 19" – 12U	RACK IMPIANTO DI CABLAGGIO STRUTTURATO DIMENSIONI INDICATIVE 600x600x600mm – 19" – 12U – GRADO DI PROTEZIONE IP20 LA COMPOSIZIONE DEL RACK INDICATA GRAFICAMENTE E' PURAMENTE INDICATIVA
IP55	PUNTO PRESA DATI RJ45 CAT 6A IMPIANTO RETE DATI
	CENTRALINA SUPERVISIONE APPARECCHI EMERGENZA

COMUNE DI PADOVA

Via Altichiero, 35135, Padova
N.C.T.: Fg. 2, mapp.116, 117, 118, 223, 225, 227, 229

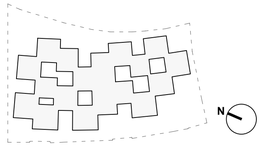

proprieta':

KERING
EYEWEAR

AMPLIAMENTO ATTIVITA' PRODUTTIVA SU CORPO EDILIZIO SEPARATO

IN VARIANTE ALLO STRUMENTO URBANISTICO VIGENTE AI SENSI DELL'ART.4 DELLA L.R. N.55/2012

PROGETTAZIONE ARCHITETTONICA / PROJECT LEADER

Kazuyo Sejima + Ryue Nishizawa / S A N A A
1-5-26, Tatsumi, Koto-ku, Tokyo, 135-0053, Japan
T +81 3 5534 1780 - **F** +81 3 5534 1757
E project_keye@sanaa.co.jp - **W** sanaa.co.jp

Kazuyo Sejima + Ryue Nishizawa / S A N A A

PROGETTAZIONE ARCHITETTONICA / LOCAL ARCHITECT

BORCHIA ARCHITETTI

Studio Architetti Borchia Associati
Via P F Calvi, 1 - 35122 Padova (PD)
T +39 049 657 430
E borchia@studioborchia.it - **W** studioborchia.it

PROGETTAZIONE ARCHITETTONICA / PROGETTO STRUTTURALE / IMPIANTI MECCANICI / IMPIANTI ELETTRICI

BMS

BMS Progetti s.r.l.
P.zza SS Trinità, 6 - 20154 Milano (MI)
T +39 02 2900 3457 - 3531 - **F** +39 02 2900 3452
E bmsprogetti@bmsprogetti.it - **W** bmsprogetti.it

VALUTAZIONE COMPATIBILITA' IDRAULICA / STUDIO IMPATTO ACUSTICO / STUDIO VIABILITA' / VALUTAZIONE AMBIENTALE / STUDIO GEOLOGICO

3 Tre Esse S.r.l.

Tre Esse S.r.l.
Via San Marco, 14 - 30030 Tombelle di Vigonovo (VE)
T +39 049 870 5564 - **F** +39 049 870 5572
E tre.ee.srl@libero.it - **W** 3essesrl.it

PREVENZIONE INCENDI

STD studio tecnico bonsembiante

Studio Termotecnico Bonsembiante S.a.s.
Via Croce Rossa, 112 - 32129 Padova (PD)
T +39 049 775 228 - **F** +39 049 792 7483
E ufficiotecnico@studiobonsembiante.it - **W** studiobonsembiante.it

Rev	Data	Descrizione	Dis.	Contr.	Appr.
00	11/10/2021	Prima emissione	AE	VDA	AB

TITOLO ELABORATO:
Schema a blocchi - Cablaggio strutturato

ELABORATO N°
21012 A IME 011

data	scala	disegnatore	controllo	approvazione	rif. interno
11/10/2021	--	AE	VDA	AB	21012 A IME 011