


COMUNE DI PADOVA

**PROGETTO DI FATTIBILITÀ
TECNICO - ECONOMICA
DELLA LINEA SIR2**

Corografia Inquadramento Generale Tratta Ovest	Numero di elaborato	T.00.3.0.2
	Formato	A1+
	Scala	1:5000

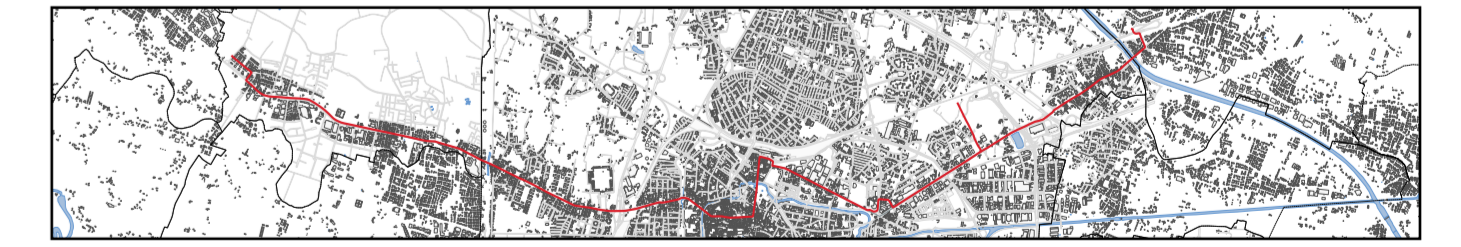

GRUPPO DI PROGETTAZIONE

MIC
 MobilityChain srl
 Via Pietro Custodi, 16 - 20136 - Milano, Italia
 Tel. +39 02 49535050 / Fax +39 02 49535059
 www.micchain.com

Erregi s.r.l.
 Piazza del Viminale 14 - 00184 - Roma, Italia
 Tel. +39 06 4747662 / Fax +39 06 4743272
 www.erregigroup.com

Geologo Daniela Viappiani
 Via Fiume 68 - 04129 - Salerno
 Tel. +39 392 791 0207

Descrizione della tavola	Nome del file	Redatto	Data
Inquadramento Generale	T.00.3.0.2	MIC	28.12.2020