


COMUNE DI PADOVA

**PROGETTO DI FATTIBILITÀ
TECNICO - ECONOMICA
DELLA LINEA SIR2**

PAT Comune di Padova
Vincolo monumentale e
paesaggistico antropico

Numero di elaborato
T.01.3.2.2
Formato A1+
Scala 1:5000

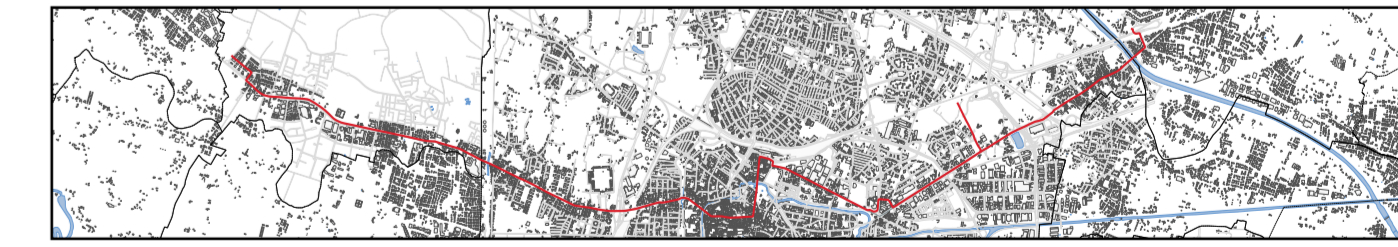

GRUPPO DI PROGETTAZIONE

MIC
MobilityChain srl
Via Pietro Custodi, 16 - 20136 - Milano, Italia
Tel. +39 02 49535500 / Fax +39 02 49535509
www.micchain.com

Erregi s.r.l.
Piazza del Viminale 14 - 00184 - Roma, Italia
Tel. +39 06 47476620 / Fax +39 06 443272
www.erregigroup.com

Geologo Daniela Viappiani
Via Fiume 68 - 84129 - Salerno
Tel. +39 392 791 0207

Descrizione della tavola	Nome del file	Redatto	Data
PAT	T.01.3.2.2	MIC	28.12.2020

- LINEA SIR2
- EDIFICI
- ZONIZZAZIONE**
- Confini Comunali
- Vincolo Paesaggistico corsi d'acqua
- Vincolo di destinazione forestale
- Sito di Importanza Comunitaria (SIC)
- Zona di Protezione Speciale (ZPS)
- Ambiti Parchi Riserve di livello regionale (PTRC)
- Aree di pericolosità idraulica e idrogeologica identificate dal PAI
- Idrografia
- Invarianti di natura paesaggistica (corsi d'acqua)
- Ambiti per l'istituzione di Parchi Naturali Comunali
- Corridoi ecologici principali
- Barriere infrastrutturali (e opere di mitigazione collegate)
- Ambiti dei parchi fluviali e riserve di interesse sovracomunale
- Parchi fluviali agricoli
- Parchi metropolitani di interesse sovracomunale

