


COMUNE DI PADOVA

**PROGETTO DI FATTIBILITÀ
TECNICO - ECONOMICA
DELLA LINEA SIR2**

PAT Comune di Padova
Vincolo monumentale e
paesaggistico antropico

| | |
|---------------------|------------|
| Numero di elaborato | T.01.3.3.2 |
| Formato | A1+ |
| Scala | 1:5000 |

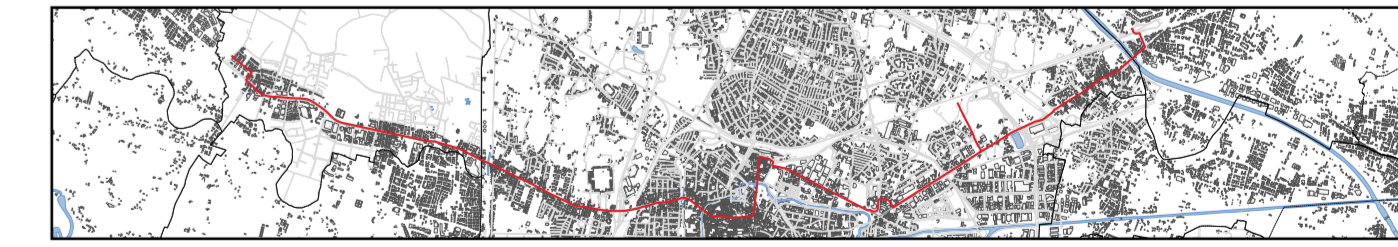

GRUPPO DI PROGETTAZIONE

MIC
mobility in chain
MobilityChain srl
Via Pietro Custodi, 16 - 20136 - Milano, Italia
Tel. +39 02 49535500 / Fax +39 02 49535599
www.micchain.com

ERREGI s.r.l.
Piazza del Viminale 14 - 00184 - Roma, Italia
Tel. +39 06 47476620 / Fax +39 06 443272
www.erregigroup.com

Geologo Daniela Viappiani
Via Fiume 68 - 84129 - Salerno
Tel. +39 392 791 0207

| Descrizione della tavola | Nome del file | Redatto | Data |
|--------------------------|---------------|---------|------------|
| PAT | T.01.3.3.2 | MIC | 28.12.2020 |