



COMUNE DI PADOVA

PROGETTO DI FATTIBILITÀ TECNICO - ECONOMICA DELLA LINEA SIR2

| | | |
|--|--------|---------------------|
| Piano degli Interventi Comune di Padova Perimetri ed aree | | Numero di elaborato |
| | | T.01.4.2.2 |
| Formato | A1+ | |
| Scala | 1:5000 | |

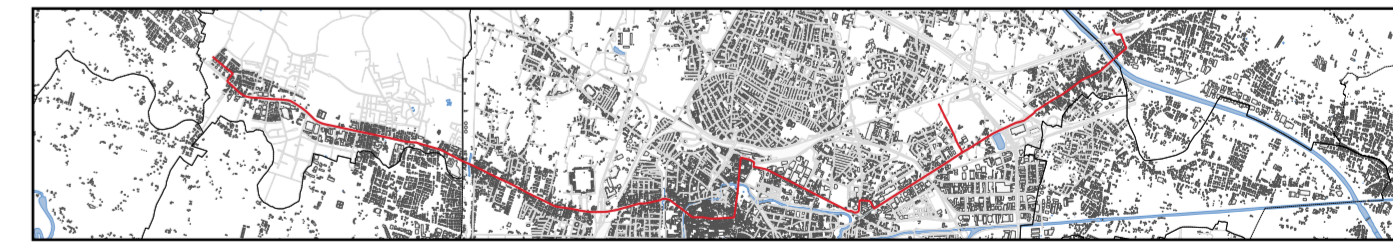

GRUPPO DI PROGETTAZIONE

MIC
 MobilityInChain srl
 Via Piero Custodi, 16 - 20136 - Milano, Italia
 Tel +39 0249530500 / Fax +39 0249530509
 www.michain.com

ERREGI
 Erregi s.r.l.
 Piazza del Viminale, 14 - 00184 - Roma, Italia
 Tel +39 064747662 / Fax +39 064743272
 www.erregigroup.com

Geologo Daniela Viappiani
 Via Fiume 68 - 84129 - Salerno
 Tel. +39 392 7612677

| Descrizione della tavola | Nome del file | Redatto | Data |
|--------------------------|---------------|---------|------------|
| PI | T.01.4.2.2 | MIC | 28.12.2020 |