

COMUNE DI PADOVA

PROGETTO DI FATTIBILITÀ  
TECNICO - ECONOMICA  
DELLA LINEA SIR2


Sottoservizi - Rete Fognaria  
Planimetria

Numero di elaborato

T.02.5.1.0

Formato A1

Scala 1:2000

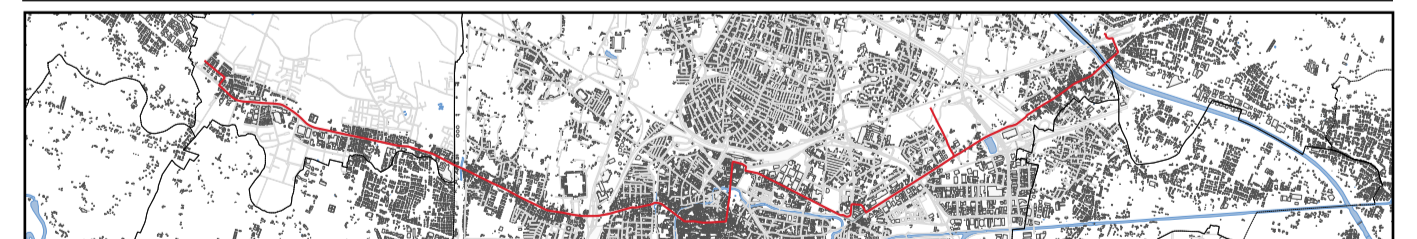

GRUPPO DI PROGETTAZIONE



MobilityinChain srl  
Via Pietro Custodi, 16 - 20136 - Milano, Italia  
Tel +39 0249530500 / Fax +39 0249530509  
www.michain.com



Erregi s.r.l.  
Piazza del Viminale, 14 - 00184 - Roma, Italia  
Tel +39 0647475662 / Fax +39 064743272  
www.erregigroup.com

Geologo Daniela Viappiani  
Via Fiume 68 - 84129 - Salerno  
Tel. +39 392 7612677

Descrizione della tavola	Nome del file	Redatto	Data
Sottoservizi	T.02.5.1.0	ERREGI	28.12.2020