


- LEGENDA**
- Asse di tracciamento SIR2
 - Infrastruttura TLC realizzata
 - Infrastruttura TLC da realizzare
 - Percorso fibre ottiche realizzato



COMUNE DI PADOVA

**PROGETTO DI FATTIBILITÀ
TECNICO - ECONOMICA
DELLA LINEA SIR2**

Sottoservizi - TLC Planimetria	Numero di elaborato
	T.02.7.1.0
	Formato A1++ Scala 1:5000

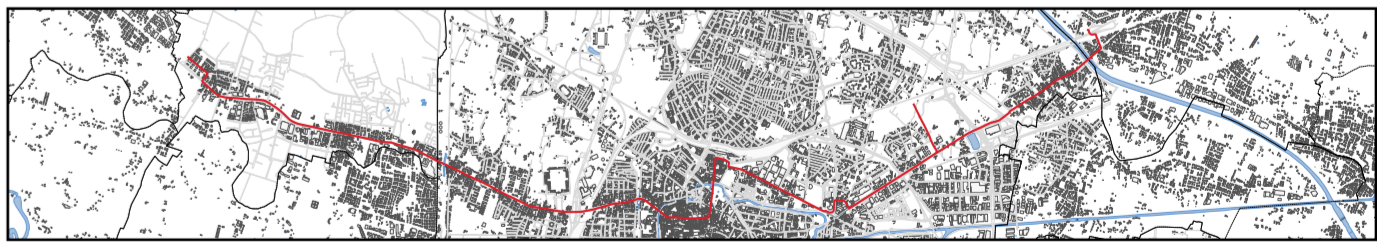

GRUPPO DI PROGETTAZIONE

MIC MobilityChain srl
Via Pietro Custodi, 16 - 20136 - Milano, Italia
Tel. +39 02 4953050 / Fax +39 02 4953059
www.michain.com

ERREGI Erregi s.r.l.
Piazza del Viminale, 14 - 00184 - Roma, Italia
Tel. +39 06 4747662 / Fax +39 06 4743272
www.erregigroup.com

Geologo Daniela Viapiani
Via Fiume 68 - 84129 - Salerno
Tel. +39 392 7612677

Descrizione della tavola	Nome del file	Redatto	Data
Sottoservizi	T.02.7.1.0	ERREGI	28.12.2020