


- LEGENDA**
- Asse di tracciamento SIR2
  - Infrastruttura TLC realizzata
  - Infrastruttura TLC da realizzare
  - Percorso fibre ottiche realizzato



**COMUNE DI PADOVA**

**PROGETTO DI FATTIBILITÀ  
TECNICO - ECONOMICA  
DELLA LINEA SIR2**

Sottoservizi - TLC Planimetria	Numero di elaborato	T.02.7.2.0
	Formato	A1++
	Scala	1:5000

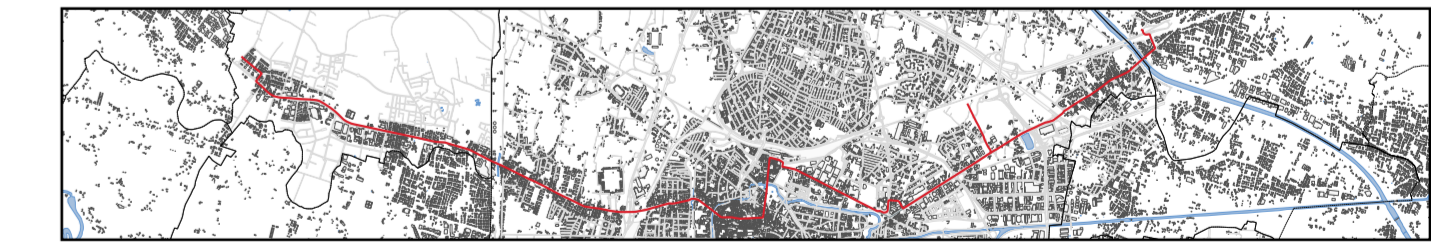

**GRUPPO DI PROGETTAZIONE**

**MIC**  
mobility in chain

MobilityChain srl  
Via Pietro Custodi, 16 - 20136 - Milano, Italia  
Tel. +39 02 4953050 / Fax +39 02 4953059  
www.michain.com

**ERREGI**

Erregi s.r.l.  
Piazza del Viminale, 14 - 00184 - Roma, Italia  
Tel. +39 06 4747662 / Fax +39 06 4743272  
www.erregigroup.com

Geologo Daniela Viaplanti  
Via Fiume 68 - 84129 - Salerno  
Tel. +39 392 7612677

Descrizione della tavola	Nome del file	Redatto	Data
Sottoservizi	T.02.7.2.0	ERREGI	28.12.2020