




Sezione S-02
Scala 1:200

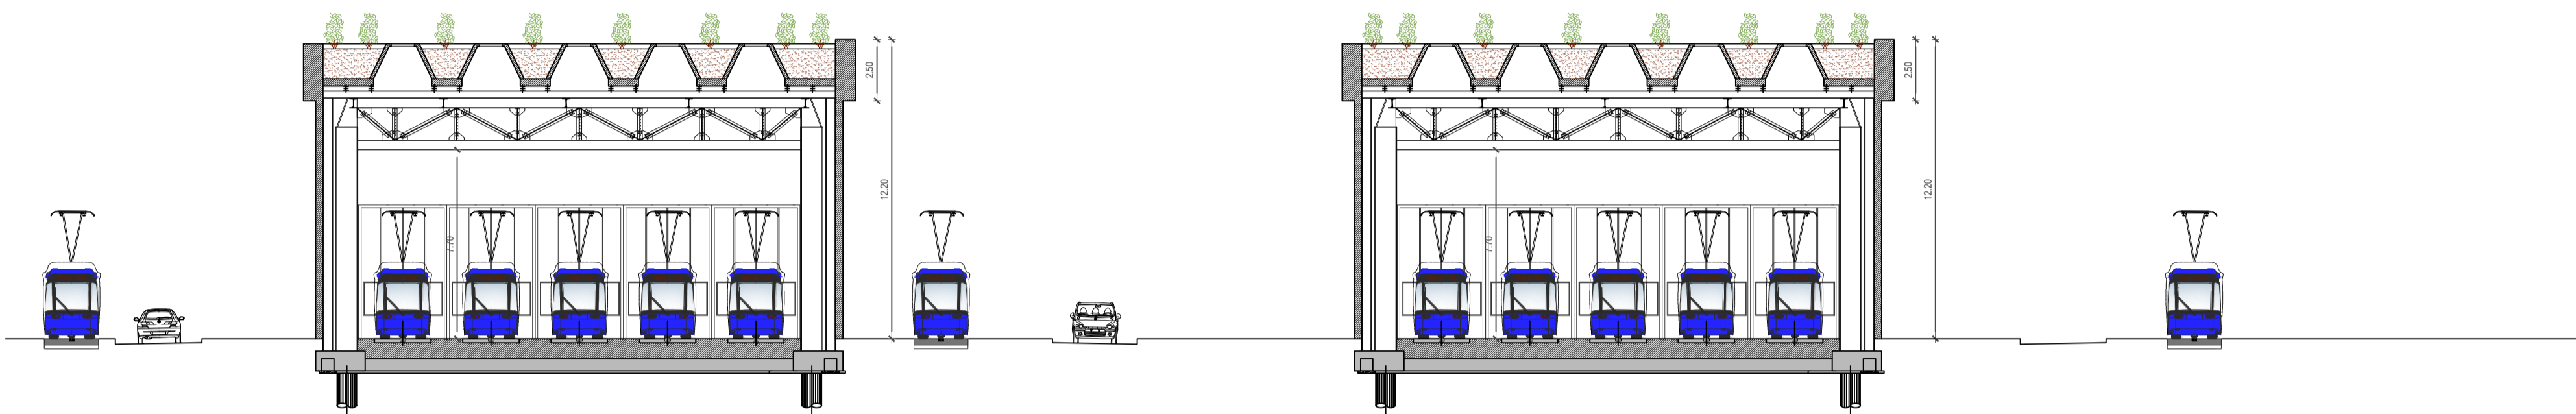


Sezione S-01
Scala 1:200

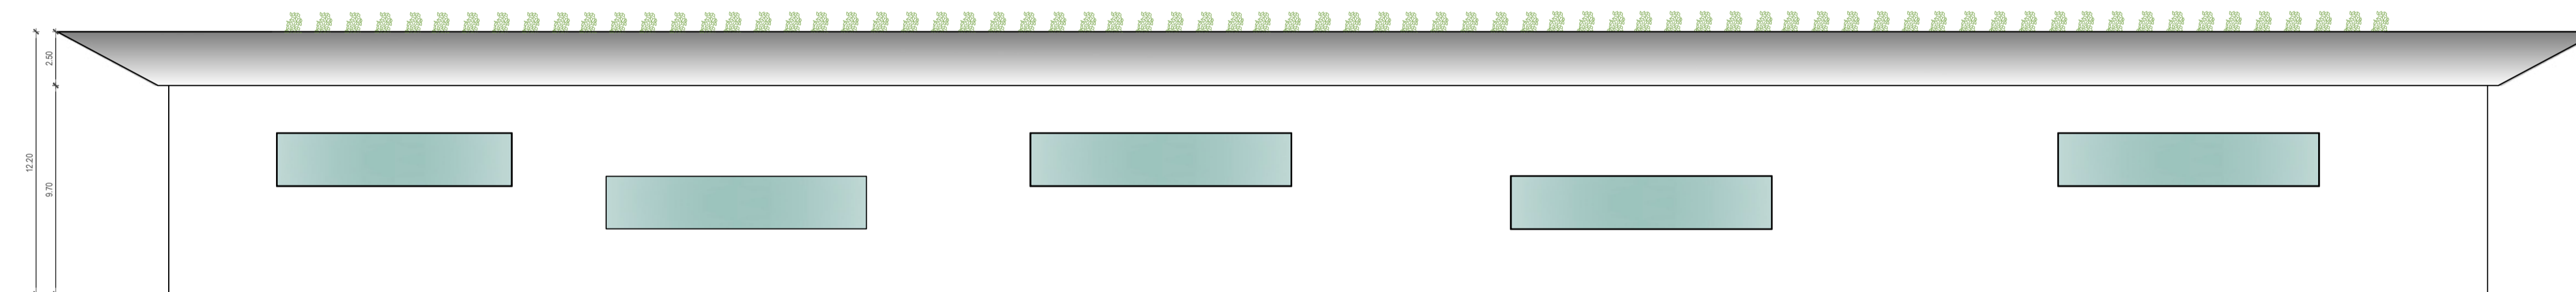


Vista V-01
Scala 1:200

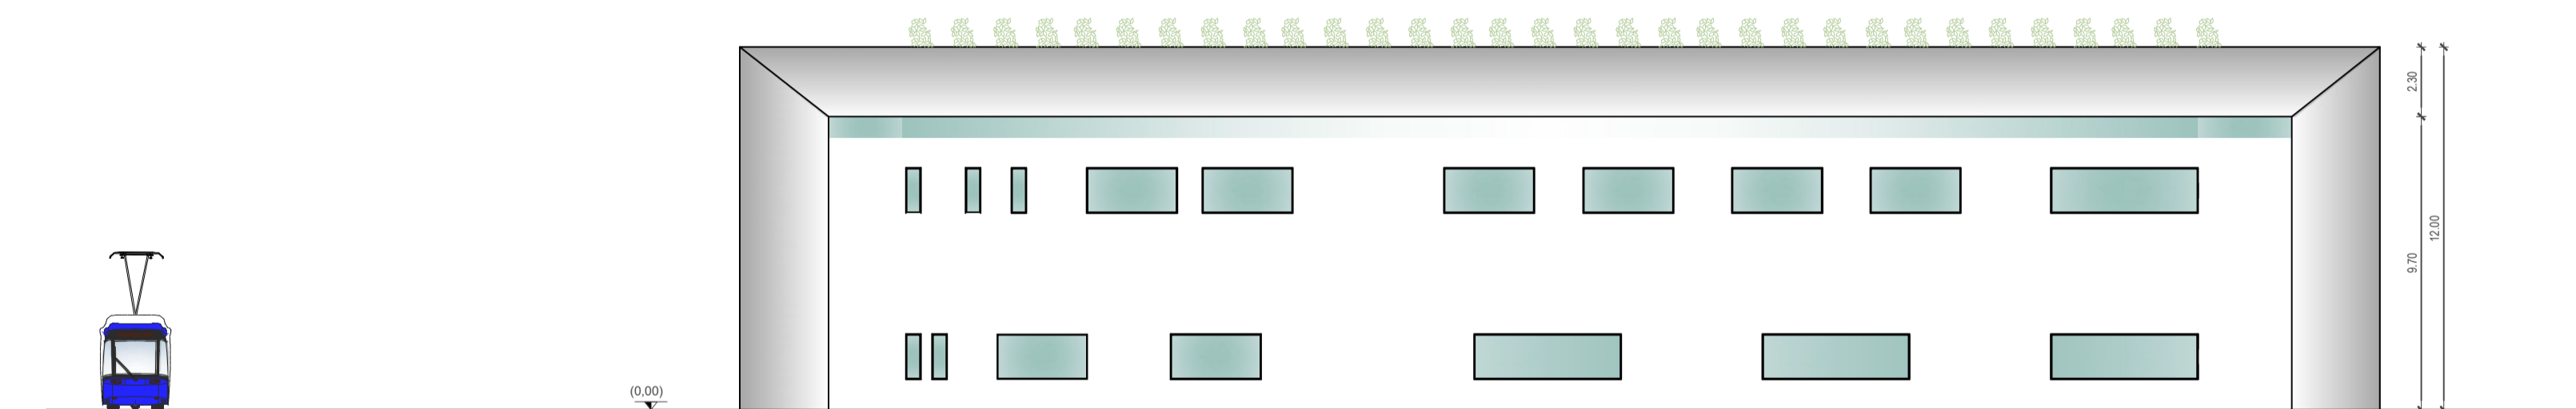

Vista V-03
Scala 1:200

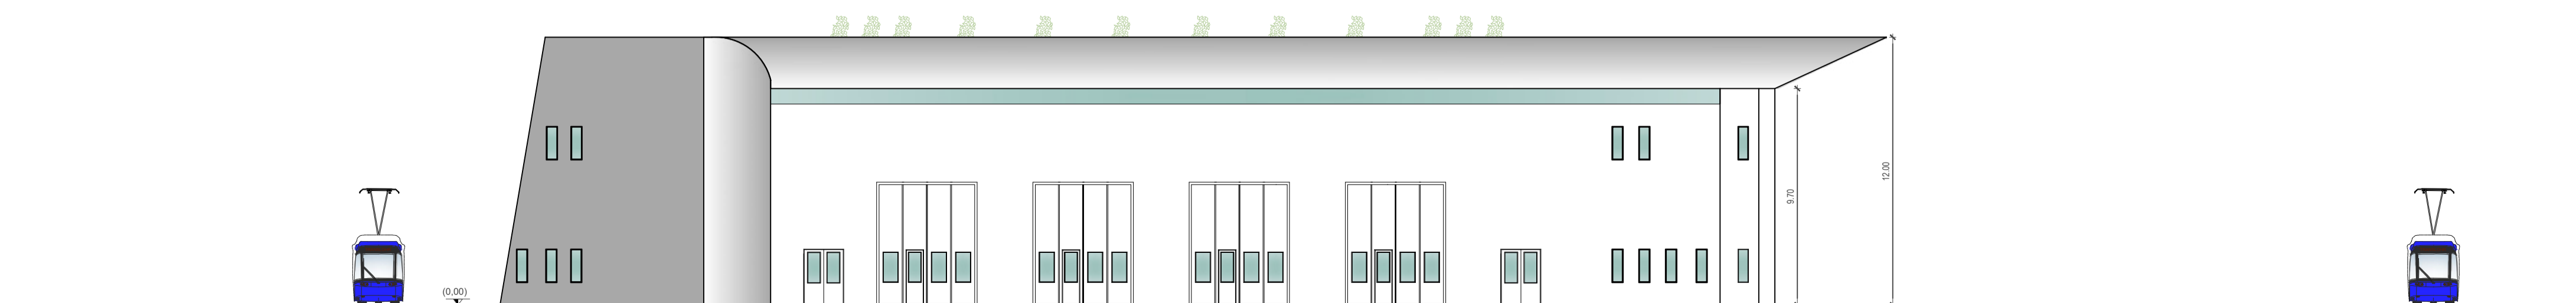

Vista V-02
Scala 1:200

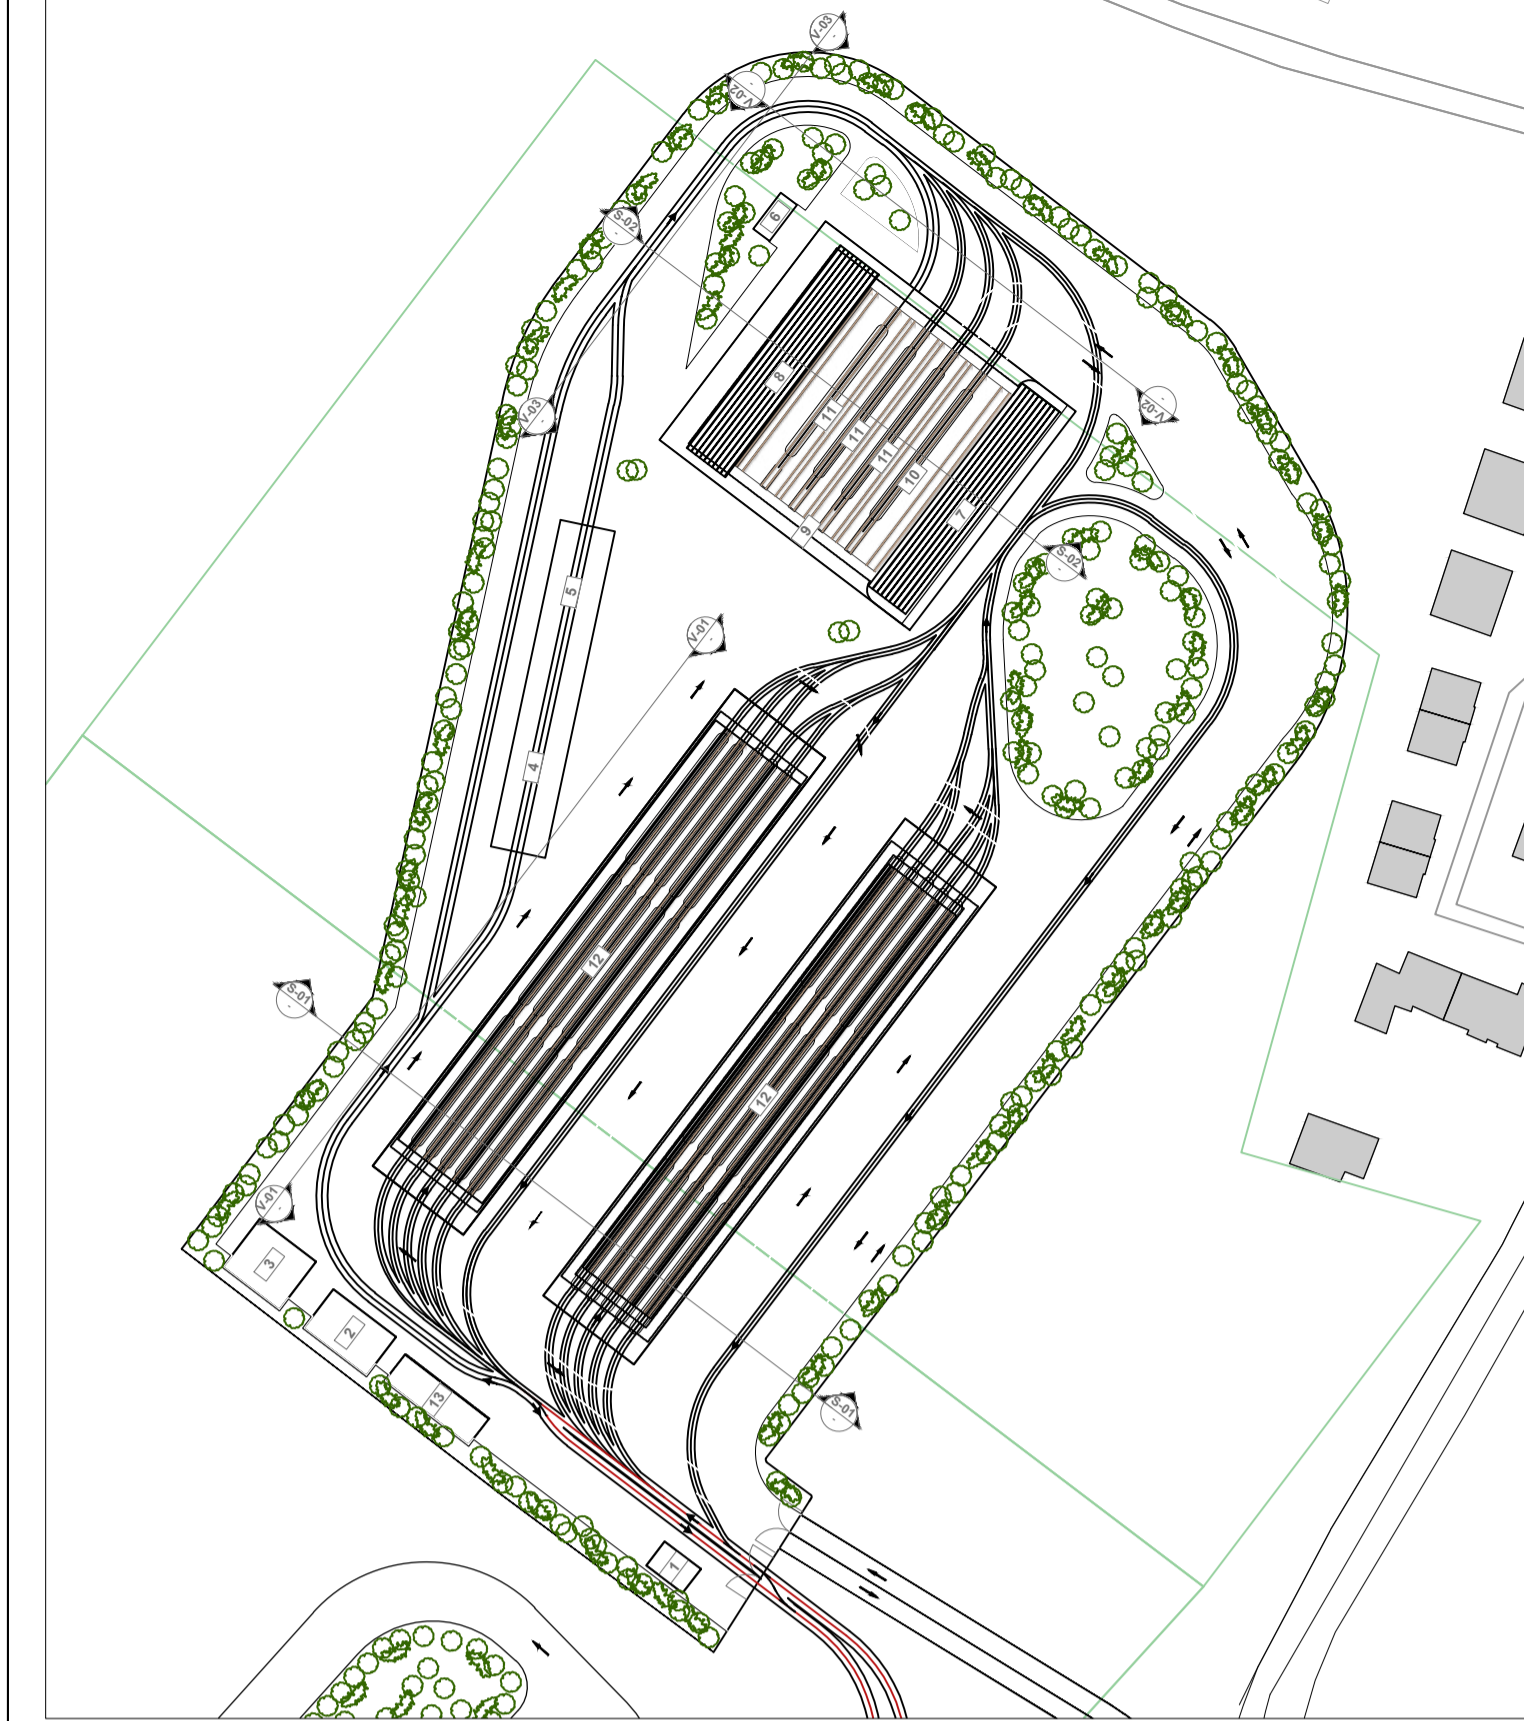

COMUNE DI PADOVA

PROGETTO DI FATTIBILITÀ
TECNICO - ECONOMICA
DELLA LINEA SIR2


Deposito di Rubano
Prospetti e sezioni

Numero di elaborato

T.03.3.1.1

Formato A1

Scala 1:200

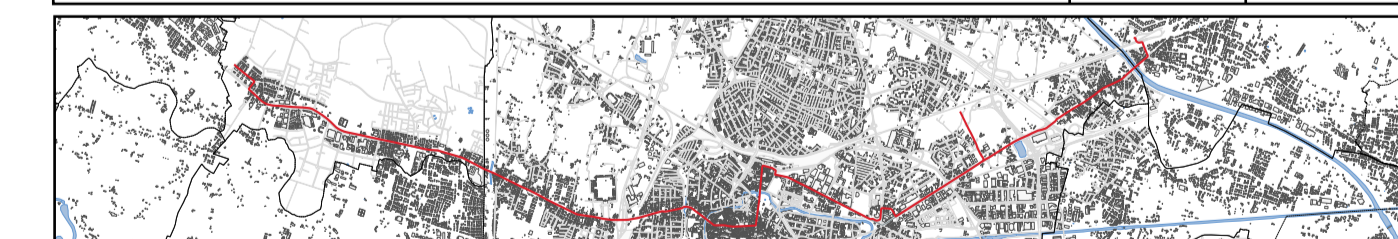

GRUPPO DI PROGETTAZIONE



MobilityInChain srl
Via Pietro Custodi, 16 - 20136 - Milano, Italia
Tel. +39 0249530500 / Fax +39 0249530509
www.michain.com



Erregi s.r.l.
Piazza del Viminale, 14 - 00184 - Roma, Italia
Tel. +39 064747662 / Fax +39 064743272
www.erregigroup.com

Geologo Daniela Viappiani
Via Fiume 68 - 84129 - Salerno
Tel. +39 392 7612677

Descrizione della tavola	Nome del file	Redatto	Data
Opere d'Arte	T.03.3.1.1	ERREGI	28.12.2020