Firmato digitalmente da:
garrone sabine
Firmato il 2021/01/07 16:11
Seriale Certificato: 10770
Valido dal 24/12/2020 al 24/12/2023
InfoCamere Qualified Electronic Signature CA

Fermata con pensilina in prospetto
Scala 1:100

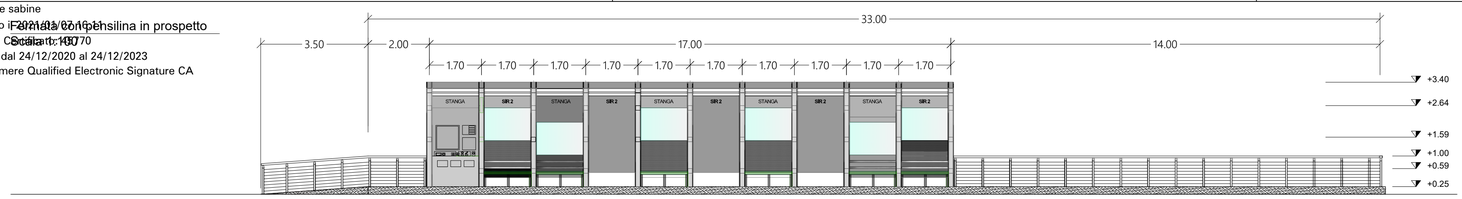


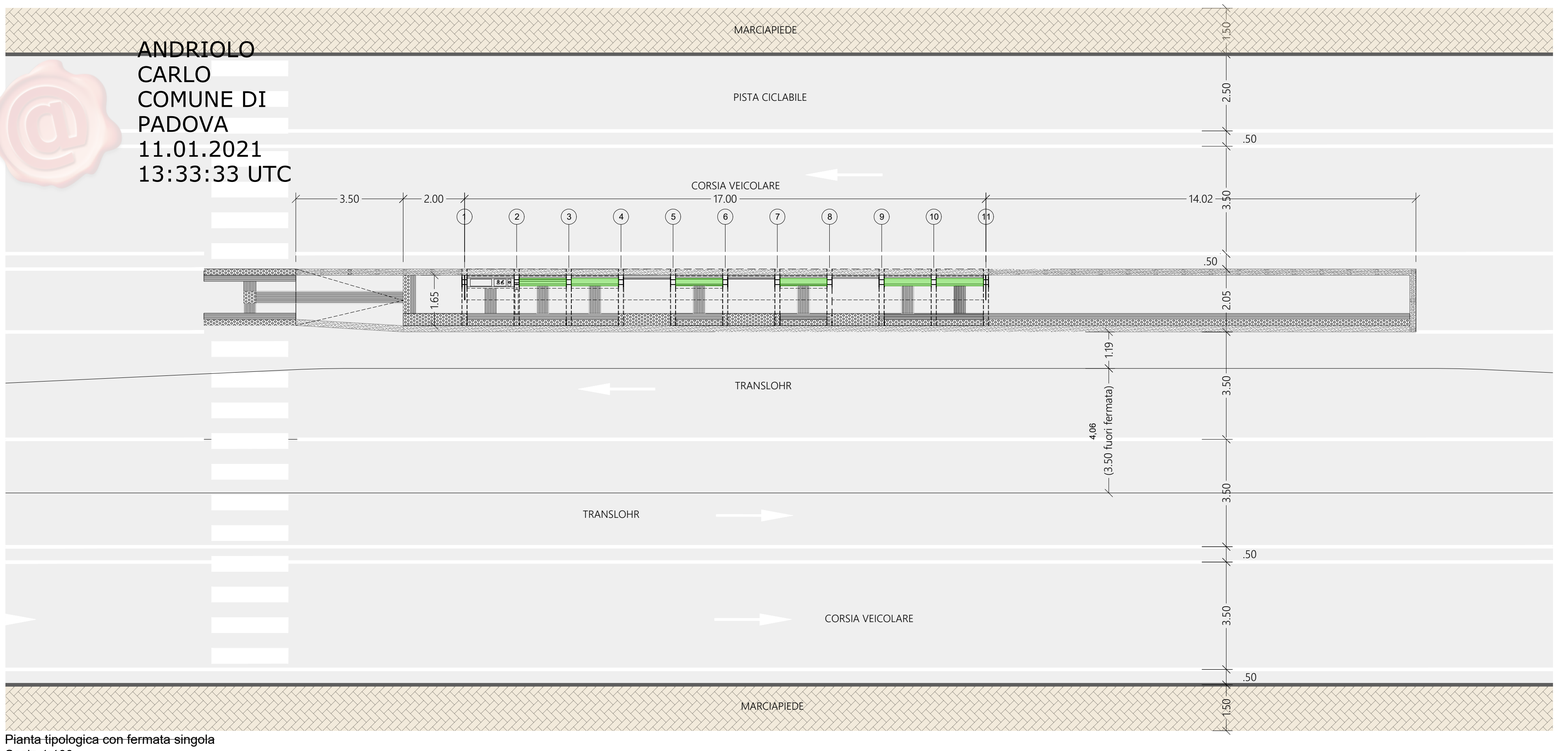


Pianta tipologica con fermata singola
Scala 1:100

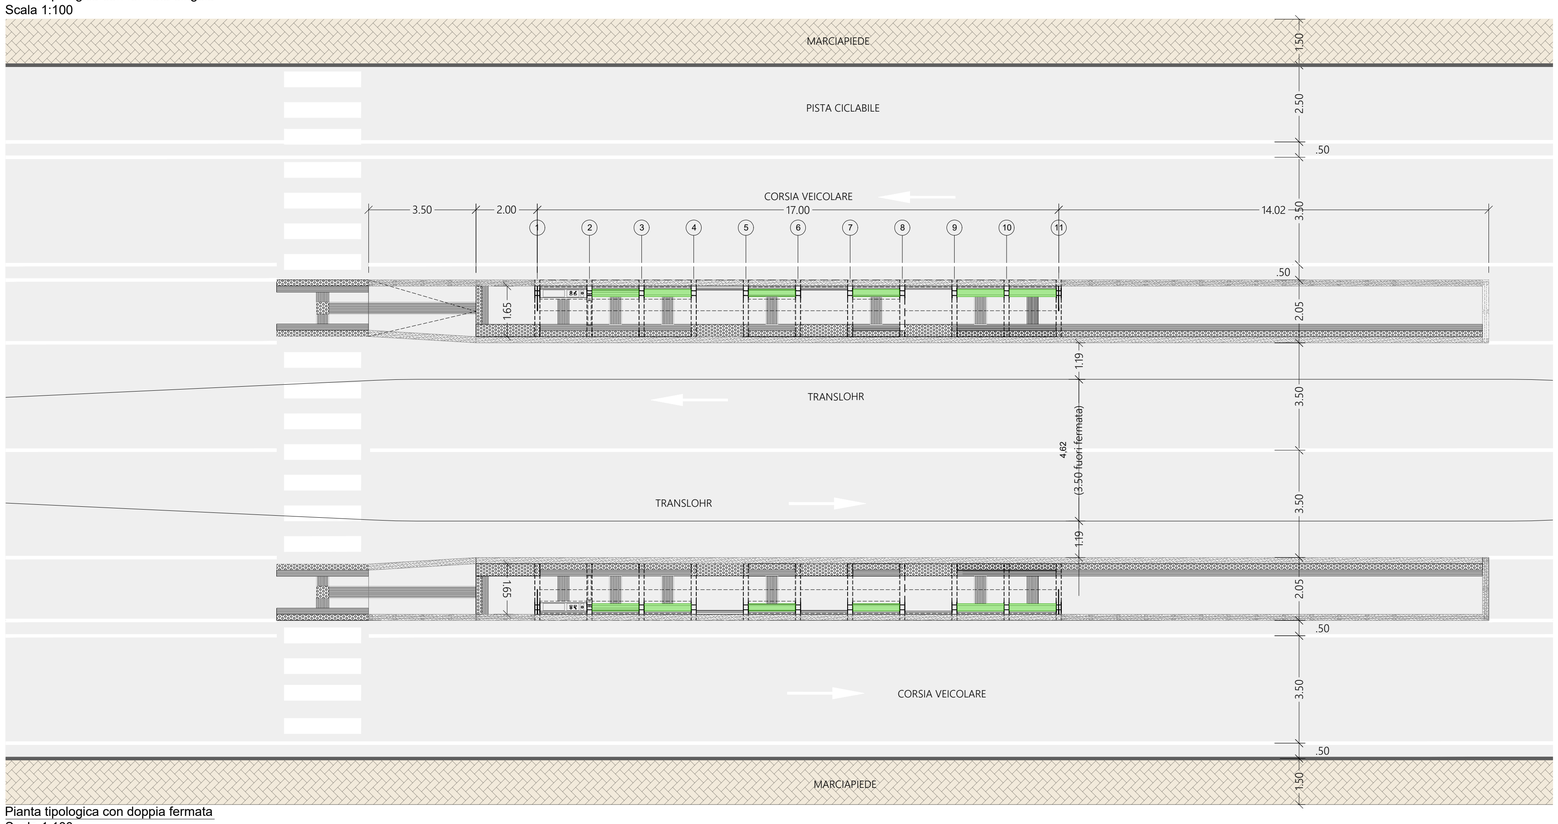


Pianta tipologica con doppia fermata
Scala 1:100

ANDRIOLO
CARLO
COMUNE DI
PADOVA
11.01.2021
13:33:33 UTC

**LEGENDA PERCORSI TATTILI PER DISABILI VISIVI**

| | |
|---|---|
| A.S. | LINEE DI ORIENTAMENTO GUIDA E SICUREZZA CODICE DI ATTENZIONE/SERVIZIO |
| D.R. | LINEE DI ORIENTAMENTO GUIDA E SICUREZZA CODICE DI DIREZIONE RETTILINEA |
| P.V. | LINEE DI ORIENTAMENTO GUIDA E SICUREZZA CODICE DI PERICOLO VALICABILE |
| A.P. | LINEE DI ORIENTAMENTO GUIDA E SICUREZZA CODICE DI ARRESTO PERICOLO |

# COMUNE DI PADOVA

# PROGETTO DI FATTIBILITÀ TECNICO - ECONOMICA DELLA LINEA SIR2

| | | |
|---|---|---|
| Fermata tipologica singola e doppia | Numero di elaborato | |
| | T.03.4.1.0 | |
| | Formato | A1 |
| | Scala | 1:100 |

GRUPPO DI PROGETTAZIONE

MIC mobility in chain

**MobilityInChain srl**
Via Pietro Custodi, 16 - 20136 - Milano, Italia
Tel +39 0249530500 / Fax +39 0249530509
www.michain.com

ERREGI

**Erregi s.r.l**
Piazza del Viminale,14 - 00184 - Roma, Italia
Tel +39 064747662 / Fax +39 064743272
www.erregigroup.com

**Geologo Daniela Viappiani**
Via Fiume 68 - 84129 - Salerno
Tel. +39 392 7612677

| Descrizione della tavola | Nome del file | Redatto | Data |
|---|---|---|---|
| Opere d'Arte | T.03.4.1.0 | ERREGI | 28.12.2020 |