




PACCHETTO - PISTA CICLOPEDONALE E MARCIAPIEDE
Scala 1:10

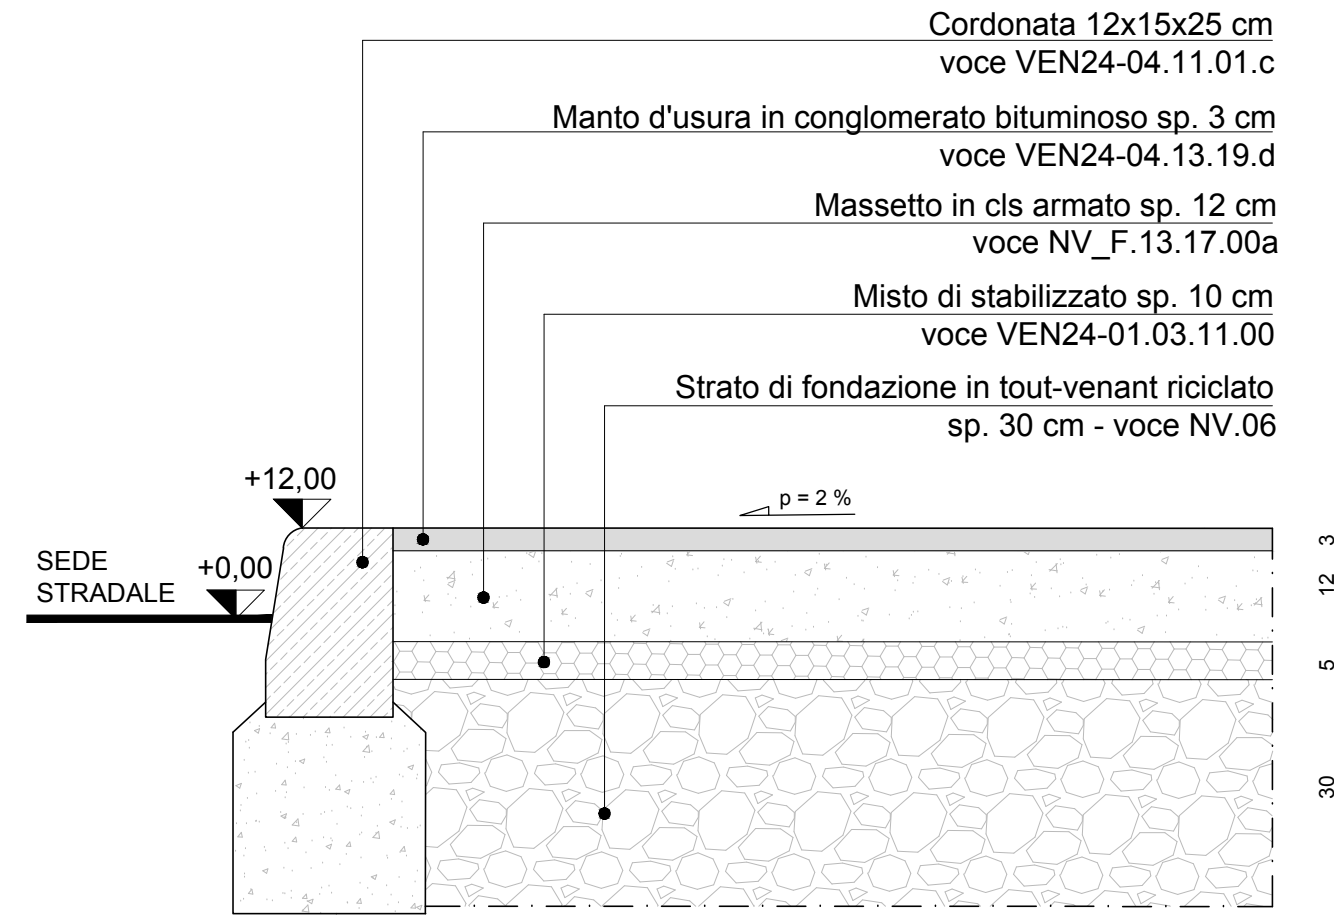


PACCHETTO - NUOVA VIABILITA'
Scala 1:10

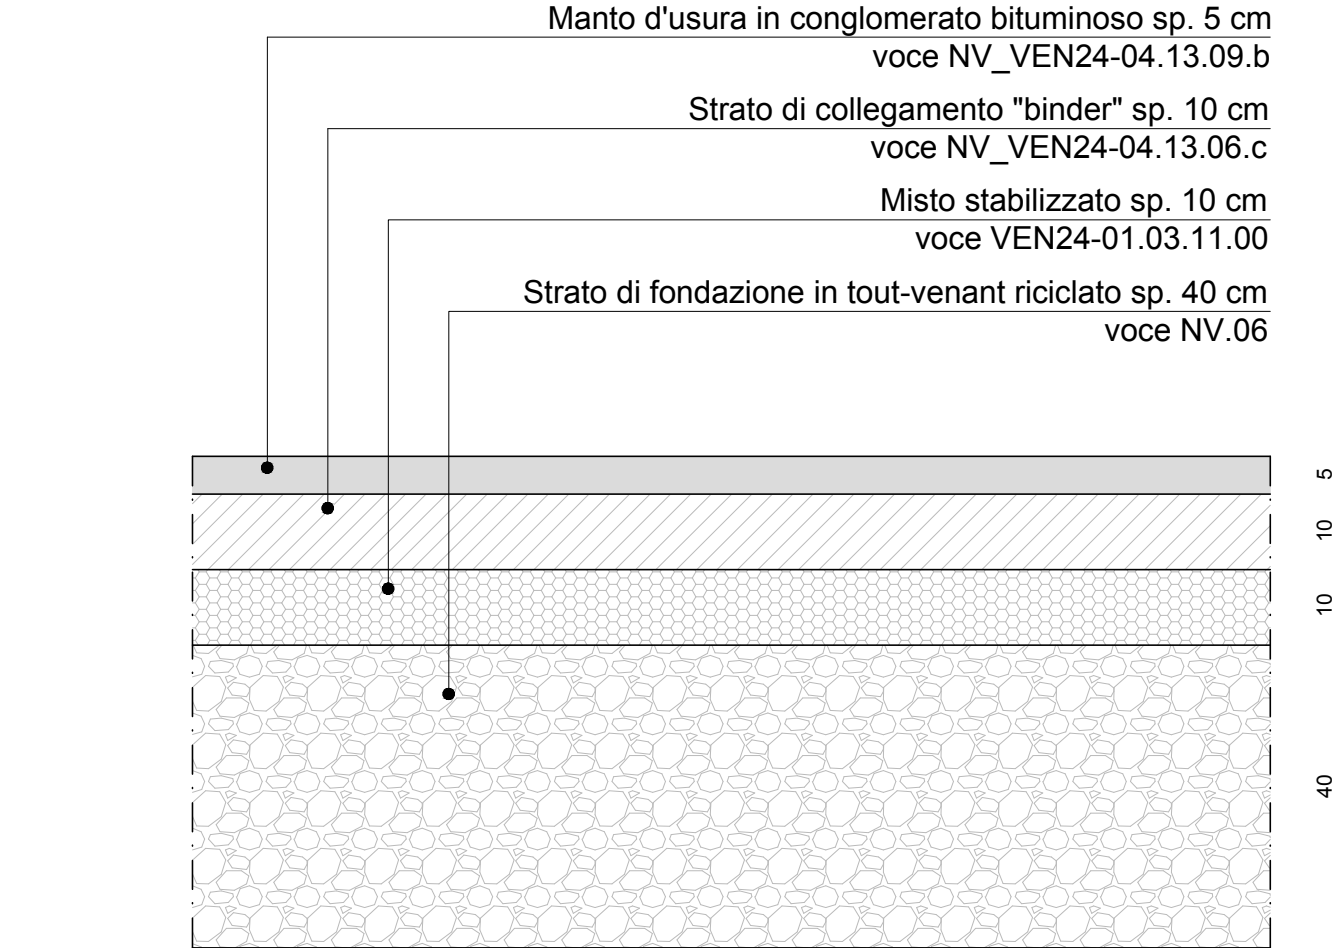


SEZIONE DI POSA SCATOLARE IN CLS 120x100
Scala 1:25

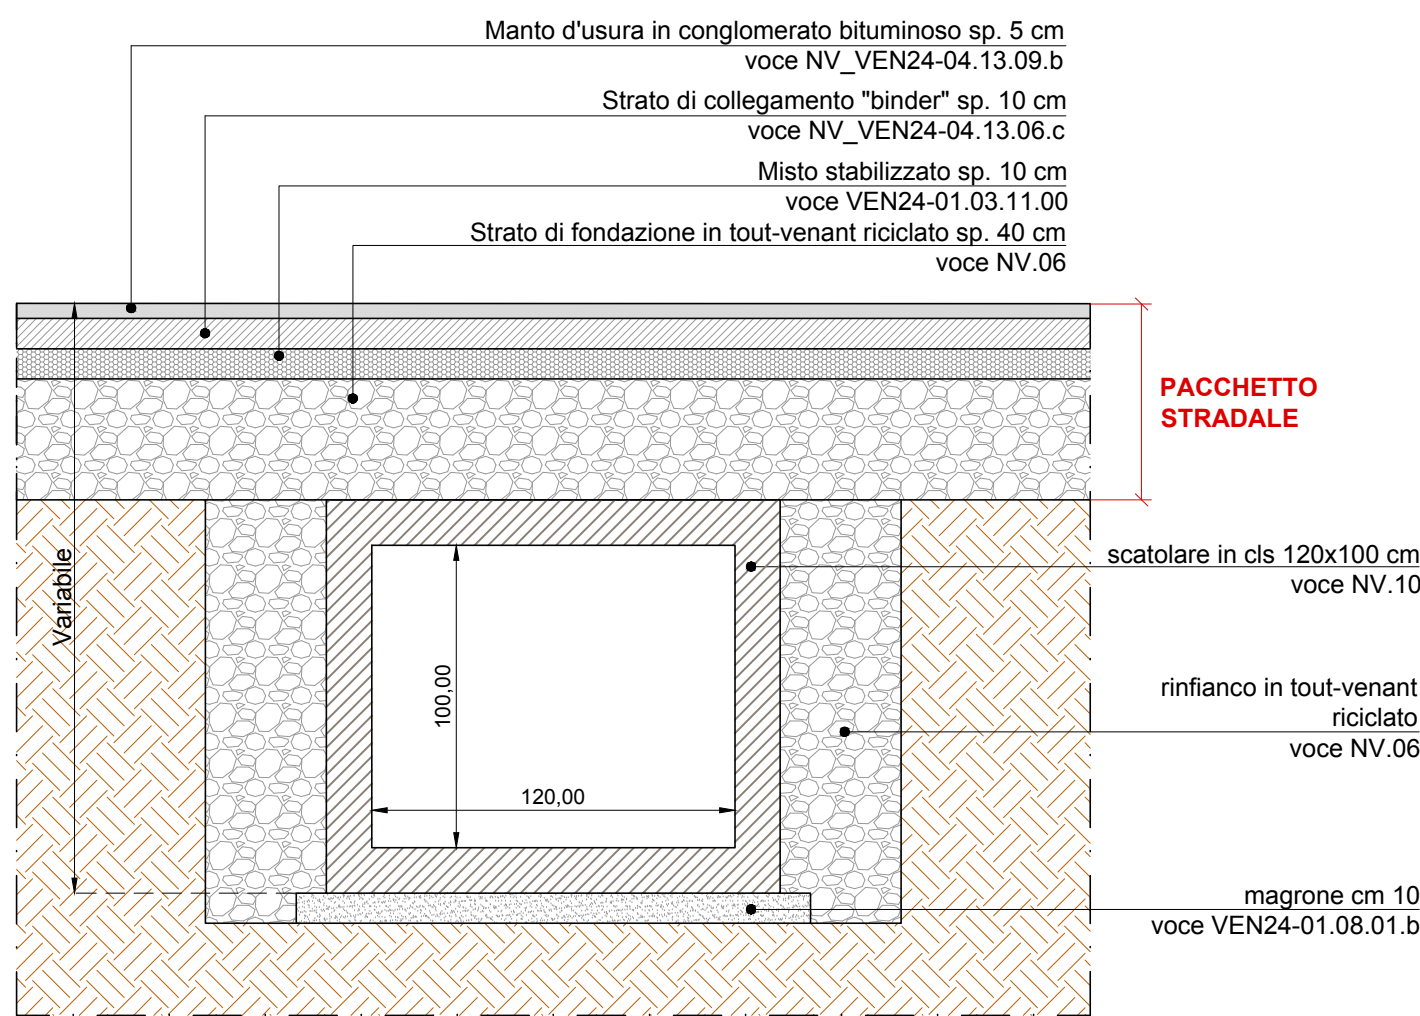


SEZIONE DI POSA POZZETTO SOPRATUBO
Scala 1:25

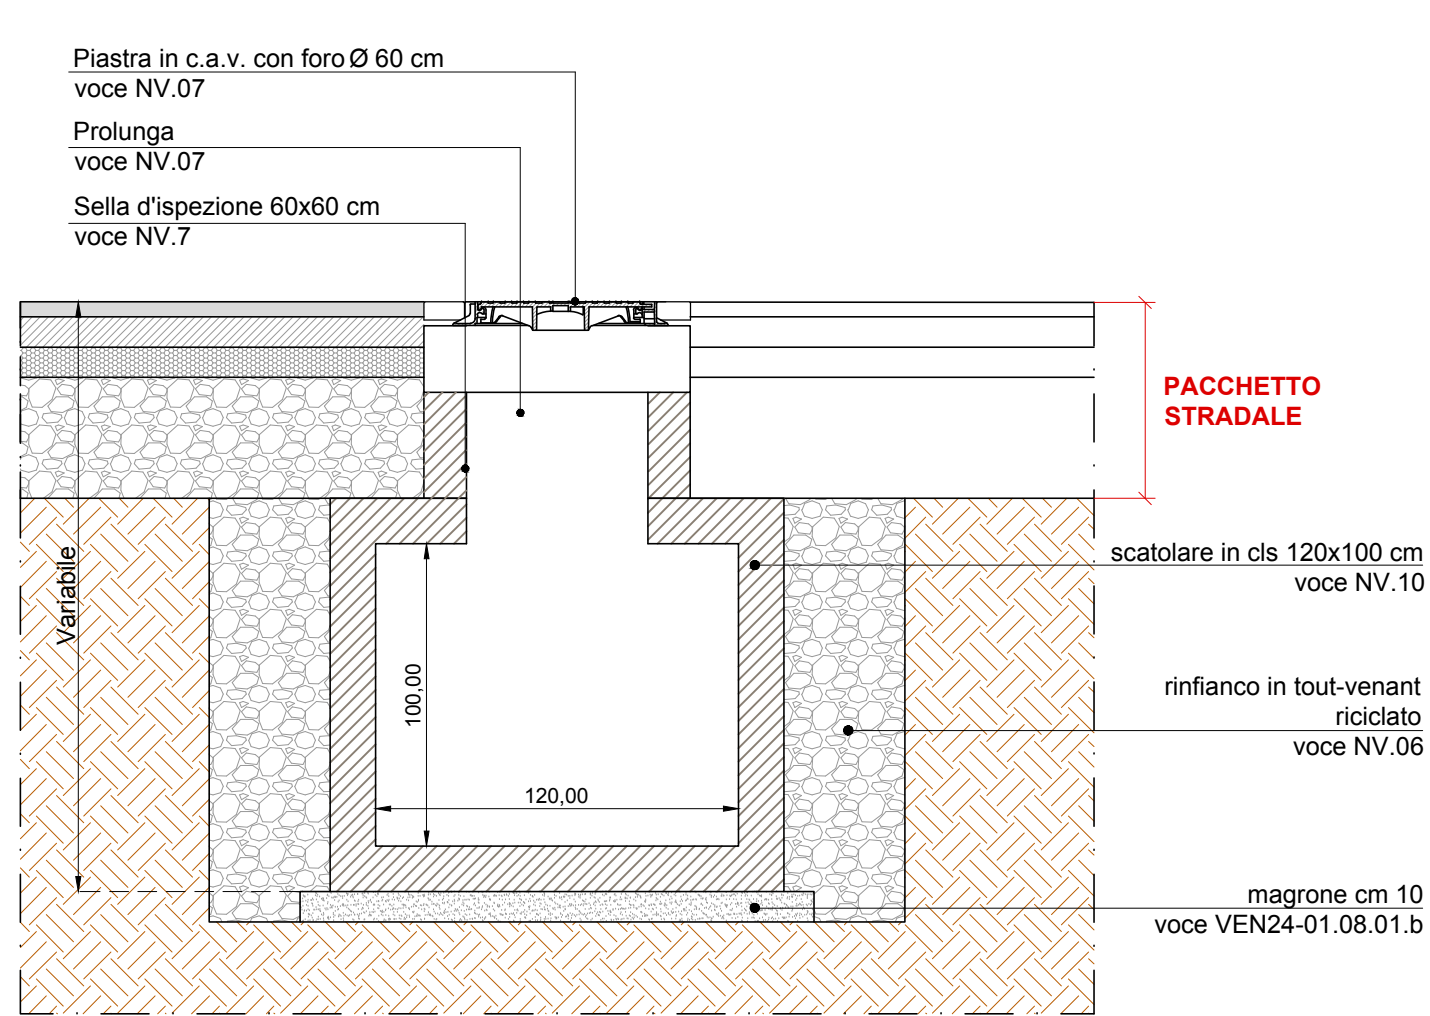


PARTICOLARE - SEGNALETICA VERTICALE
voci 71.3.MH2.01.B - VEN24-04.17.02..d
Fuori Scala

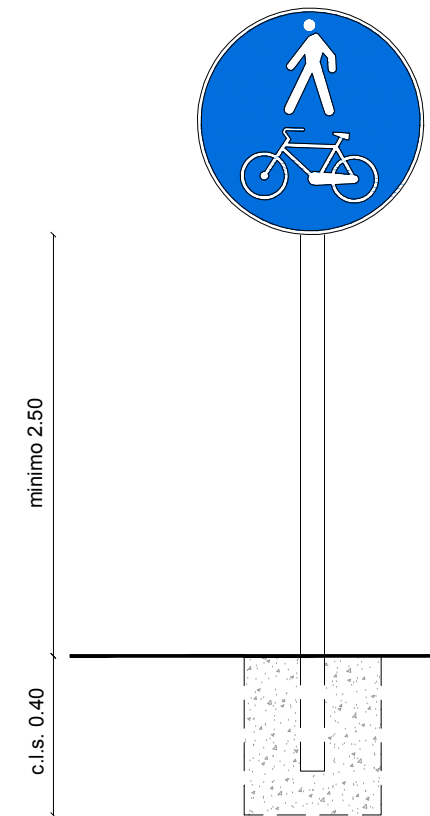


PARTICOLARE MODALITA' DI POSA TUBAZIONI FOGNATURA
Fuori scala

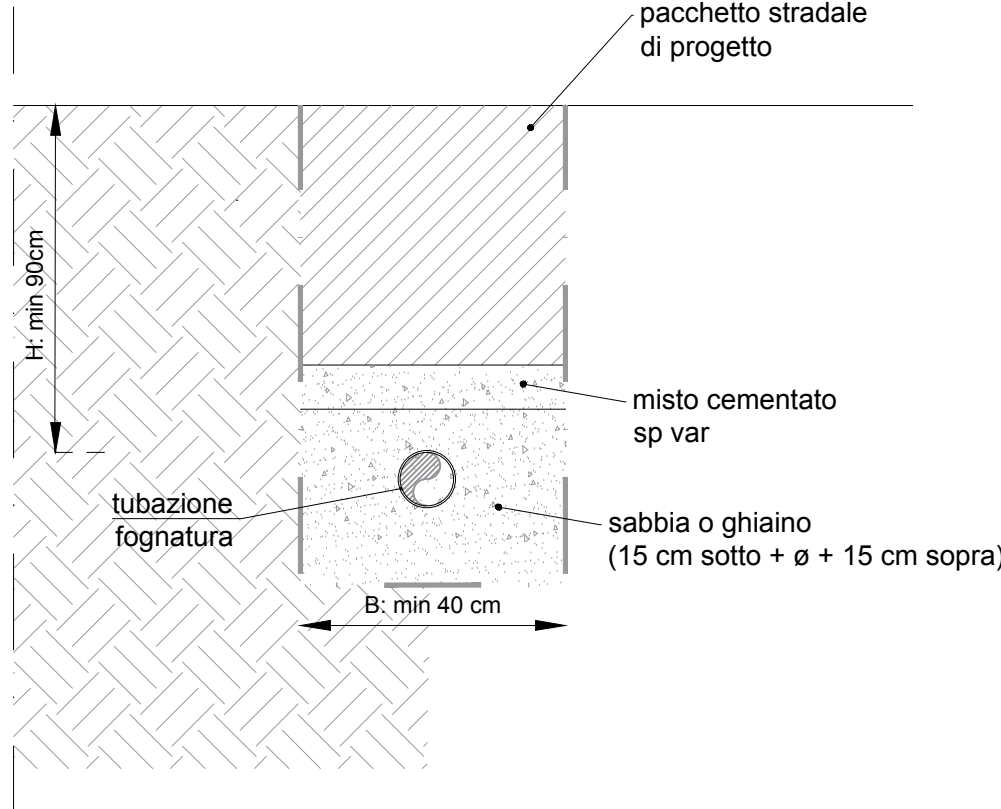




PARTICOLARE - RECINZIONE PROPRIETA' PRIVATE
voci VEN24-01.08.02.c - VEN24-01.08.04.00 - VEN24-01.08.06.a - VEN24-04.11.11.a
Fuori Scala

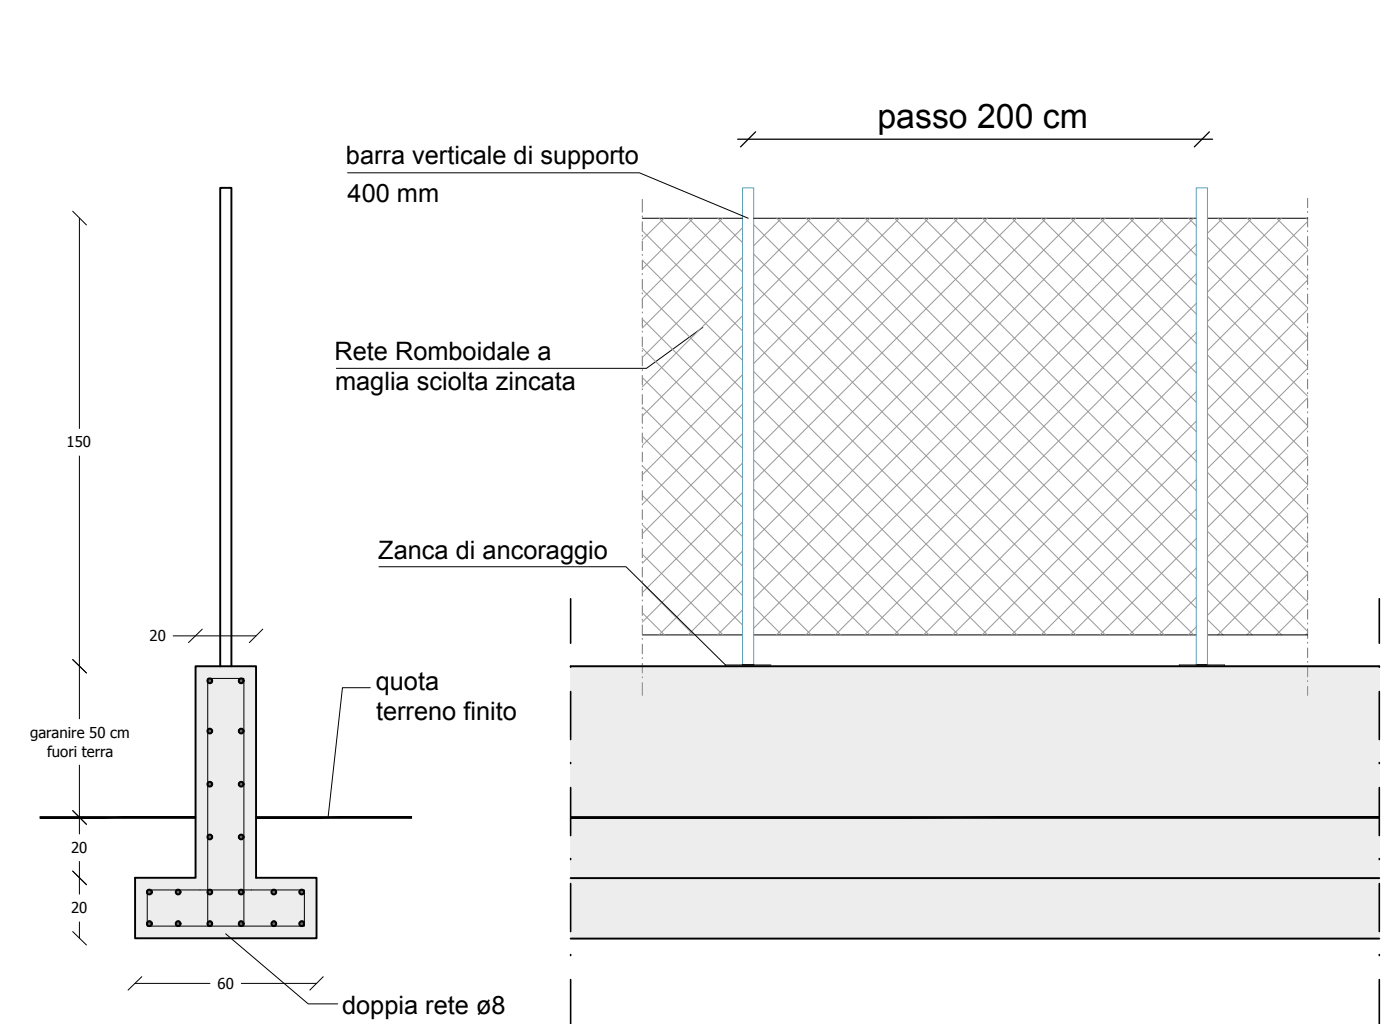


PARTICOLARE - RECINZIONE DI CONFINO CON CAMPO DA RUGBY
voci VEN24-01.08.02.c - VEN24-01.08.04.00 - VEN24-01.08.06.a - VEN24-04.11.11.a
Fuori Scala

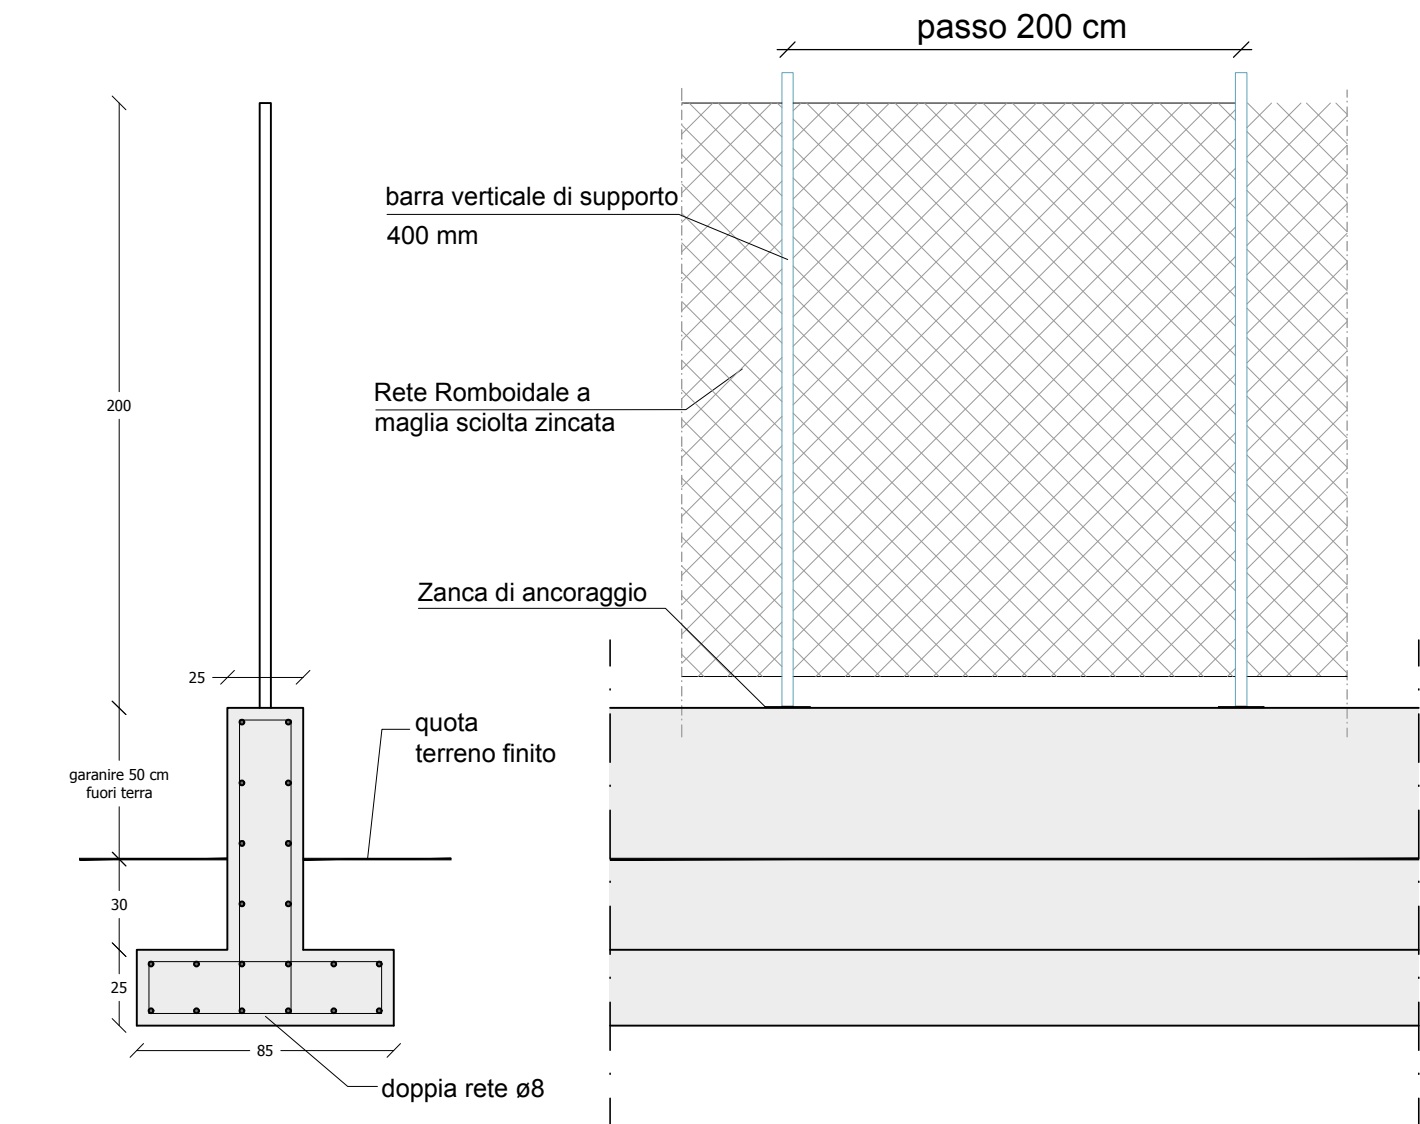


POZZETTO SIFONATO CON CADITOIA IN GHISA O CON BOCCA DI LUPO
voci VEN24-04.10.14.d
Scala 1:20

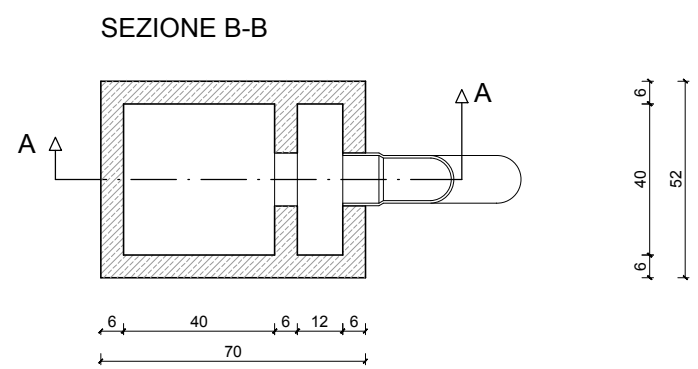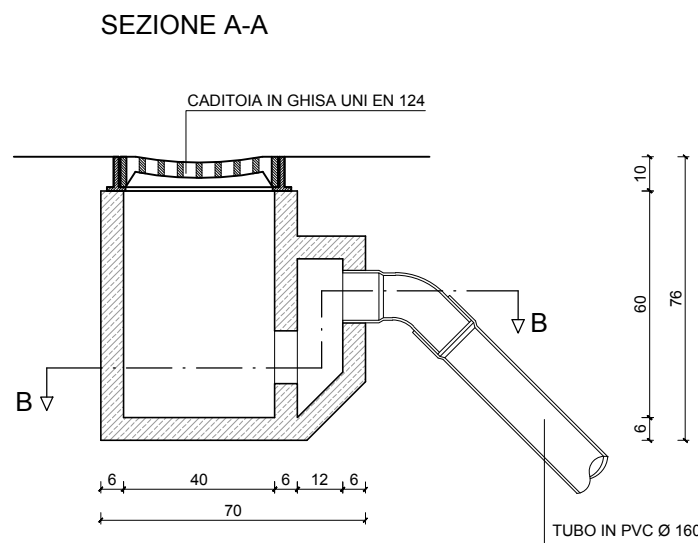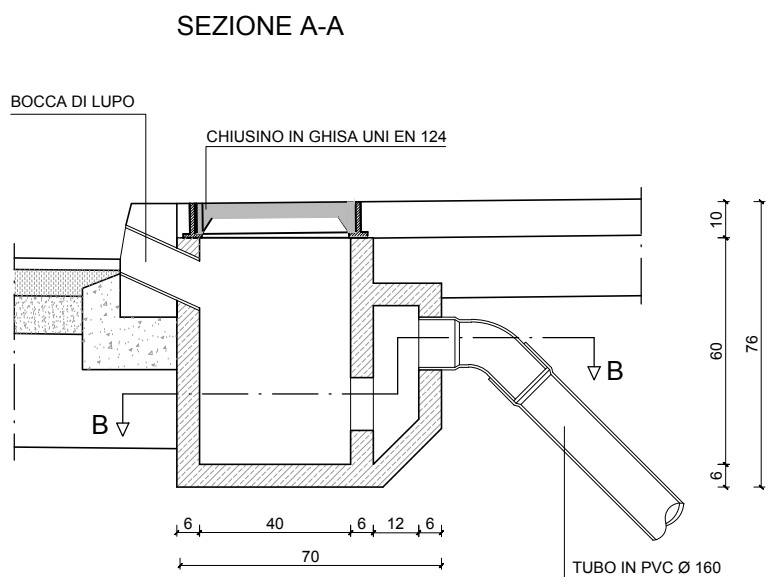


PARTICOLARE TUBAZIONI IN PVC
voci VEN24-07.02.19.c - VEN24-07.02.19.d
Fuori Scala

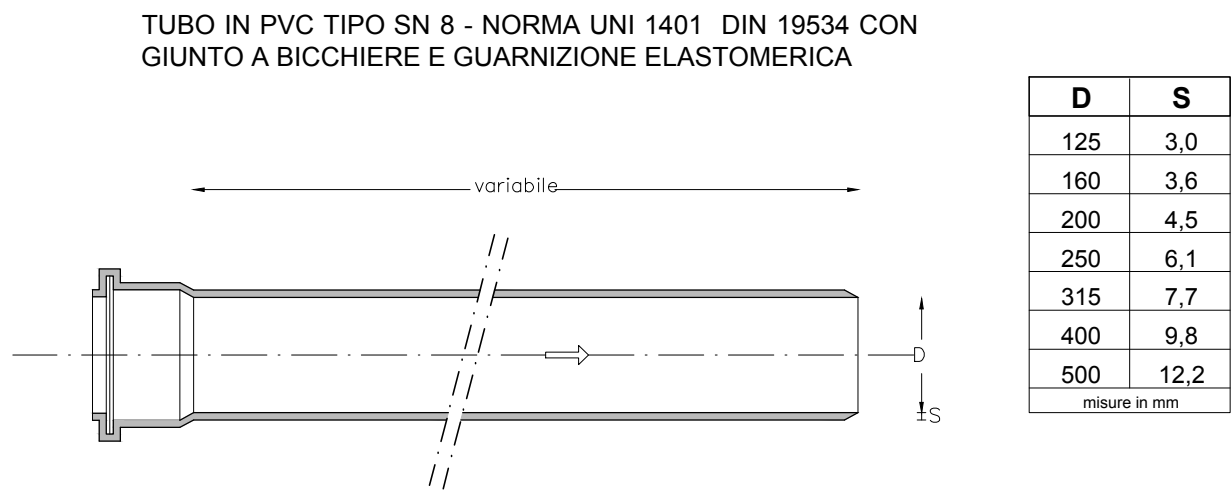

POZZETTO IN CALCESTRUZZO -
voci VEN24-04.10.16.d - VEN24-04.10.16.f
Fuori scala

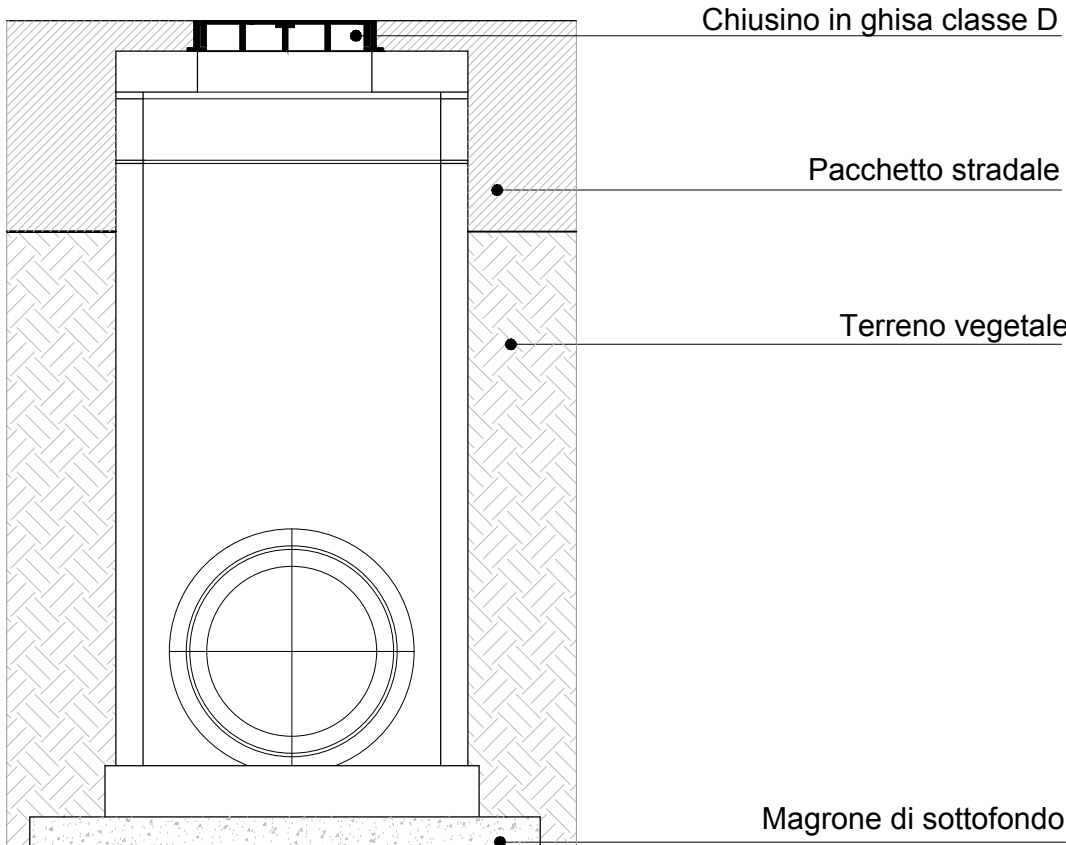

PARTICOLARE TUBAZIONE IN CLS TUBOVIBROCOMPRESSO
voci VEN24-04.10.11.c - VEN24-04.10.11.d - VEN24-04.10.11.e
Fuori Scala

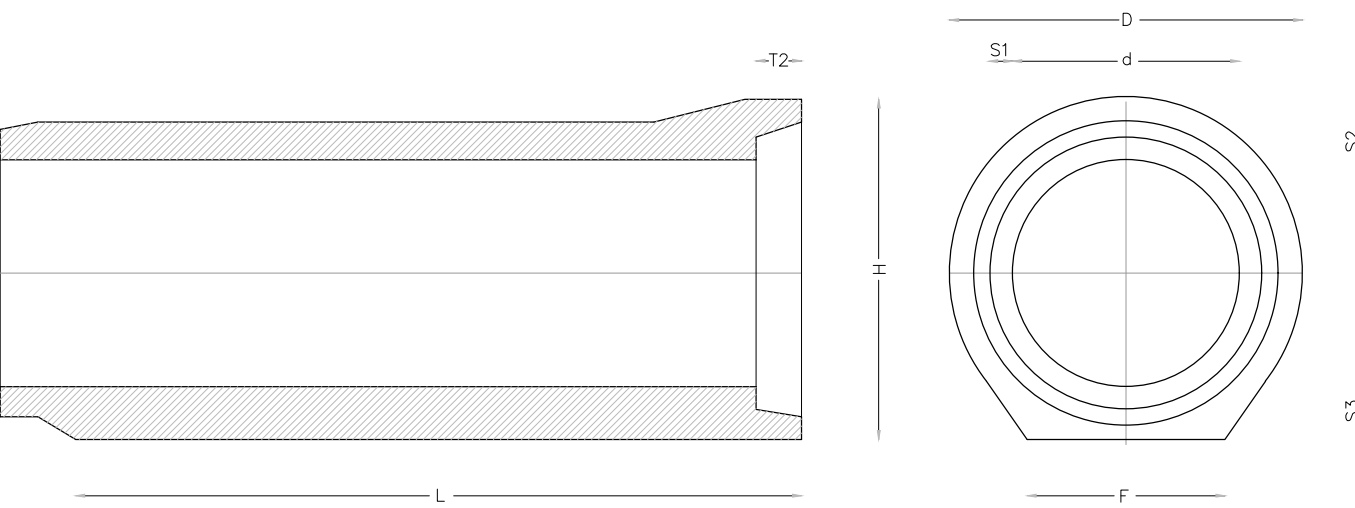

diametro d mm	spessore S1 mm	spessore S2 mm	spessore S3 mm	base F mm	peso kg/m	diametro D mm	lunghezza L cm
300	65	65	110	250	225	550	200
400	71	71	120	330	320	650	200
500	75	105	120	410	440	760	200
600	87	119	130	460	580	865	200
700	87	110	145	500	700	1020	200
800	95	95	141	550	796	1110	200
1000	116	116	164	650	1250	1380	200
1200	132	132	181	730	1580	1620	200
1400	160	185	220	840	2550	1940	200
1600	170	200	260	920	3100	2140	200

PROGETTO ESECUTIVO

COMUNE DI PADOVA
PROVINCIA DI PADOVA

LLPP OPI 2023/008 - NUOVO TRACCIATO STRADALE
DI VIA BEATO ARNALDO DA LIMENA

CUP: H97H23002130004

PROGETTAZIONE

CASINI MURARO ASSOCIATI
INGEGNERIA ARCHITETTURA

ING. FEDO MURARO
ARCH. FRANCESCO CASINI
ING. VITTORIO MARIA MURARO

Via Uruguay n° 20 - 35027 Padova
Tel. 049 8703448
Info@casini-muraro.it - info@casini-muraro.it

ELABORATO

STATO DI PROGETTO

PARTICOLARI COSTRUTTIVI

PROGETTAZIONE

CASINI MURARO ASSOCIATI
INGEGNERIA ARCHITETTURA

ING. FEDO MURARO
ARCH. FRANCESCO CASINI
ING. VITTORIO MARIA MURARO

Via Uruguay n° 20 - 35027 Padova
Tel. 049 8703448
Info@casini-muraro.it - info@casini-muraro.it

TAV. N.

10.0

SCALA

Varie

ELABORATO

APPR_10.0_OPI2023_008_PART

COMITANTE

Comune di Padova
Settore Lavori Pubblici
Via N. Tommaseo n. 60
35131 Padova (PD)

Responsabile del Progetto
Ing. Massimo Benvenuti

DATA

REVISIONE

EMISSIONE

EDICIONE

VERIFICA

APPROVAZIONE

Novembre 2024

0

Prima Emissione

M. Petertini

F. Muraro

V. M. Muraro

Autorizzazio a legge senza limitazioni i contenuti e l'impiego di questo documento con decreto di approvazione e di modifica, nella misura consentita dalla legge.