

LEGENDA

STATO DI FATTO:

- Fabbricato
- Area intervento nuovi campi rugby
- Affossatura
- Marciapiede
- Ciglio asfalto
- Recinzione in muretto
- Recinzione a maglia sciolta
- Accesso carraio
- Accesso pedonale
- Uscita di sicurezza campu da rugby


OPERE DI DEMOLIZIONE:

- Affossatura
- Ciglio asfalto
- Recinzione in muretto
- Recinzione a maglia sciolta

OPERE DI PROGETTO:

- Pista ciclopedonale
- Sede stradale
- Cordonata
- Marciapiede
- Recinzione
- Recinzione cambi da rugby
- Manufatto di protezione
- Staccionata in materiale riciclato
- Segnaletica orizzontale
- Attraversamento pedonale
- Attraversamento ciclopedonale

INQUADRAMENTO GENERALE
Fuori scala

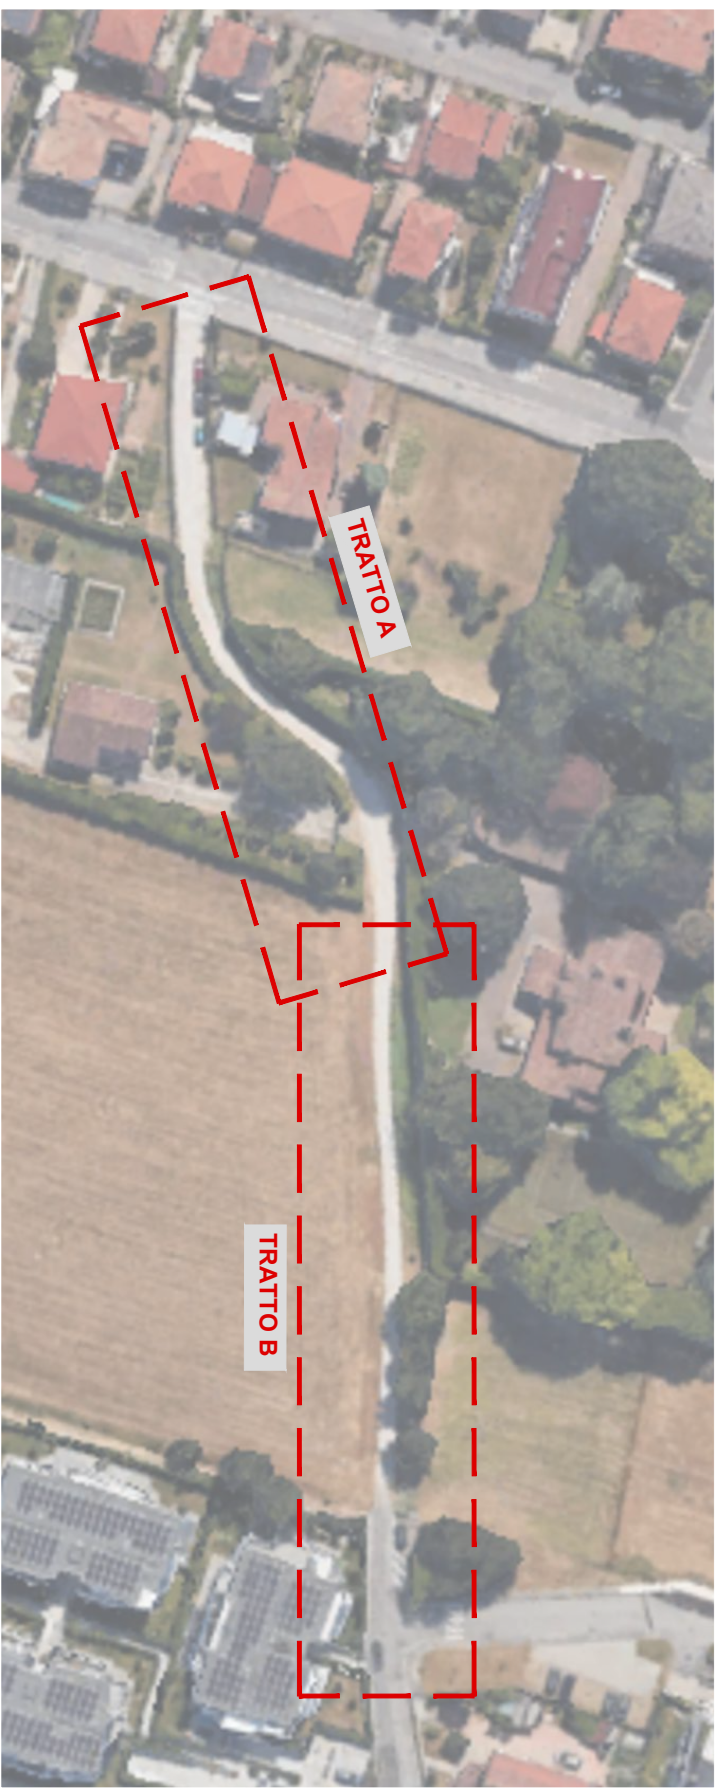

PROGETTO ESECUTIVO



COMUNE DI PADOVA
PROVINCIA DI PADOVA

LLPP OPI 2023/008 - NUOVO TRACCIATO STRADALE
DI VIA BEATO ARNALDO DA LIMENA

CUP: H97H23002130004

ELABORATO			TAV. N.		
COMPARATIVA			7.0		
STATO DI FATTO - STATO DI PROGETTO			1:250		
PROGETTAZIONE			ELABORATO		
CASINI MURARO ASSOCIATI INGEGNERIA ARCHITETTURA			APPR_7.0_OPI2023_008_COMP		
ING. FABIO MURARO ARCH. FRANCESCO CASINI ING. VITTORIO MARIA MURARO			COMMITTENTE		
Via Uruguay n° 20 - 35121 Padova Tel. +39 0703448 info@casini-muraro.it - info@cc.casini-muraro.it			Comune di Padova Settore Lavori Pubblici Via N. Tommaseo n. 60 35131 Padova (PD)		
			Responsabile del Progetto Ing. Massimo Benvenuti		
DATA	REV	EMISSIONE	REDIGE	VERIFICA	APPROVA
Novembre 2024	0	Prima Emissione	M. Peterlini	F. Muraro	V. M. Muraro

A termini di legge sono riservati i contenuti e la proprietà di questo documento con divieto di riprodurlo o di renderlo noto a terzi senza specifici e scritti accordi con il titolare.