



PROFILO RETE ACQUE METEORICHE  
TRATTO A - B

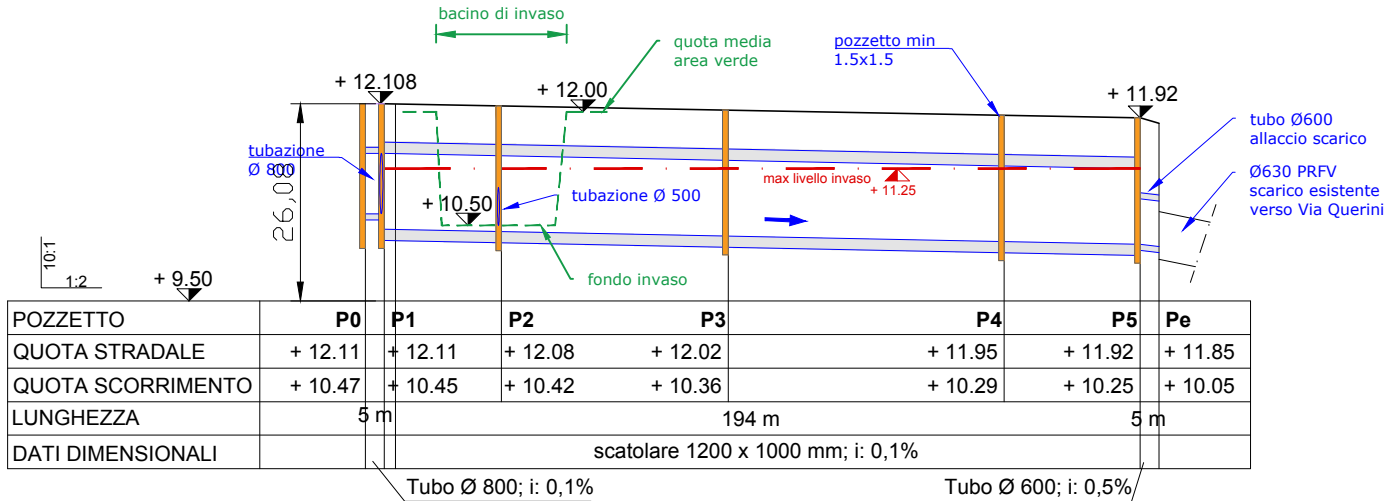

SCHEMA RETE ACQUE METEORICHE  
Fuori scala

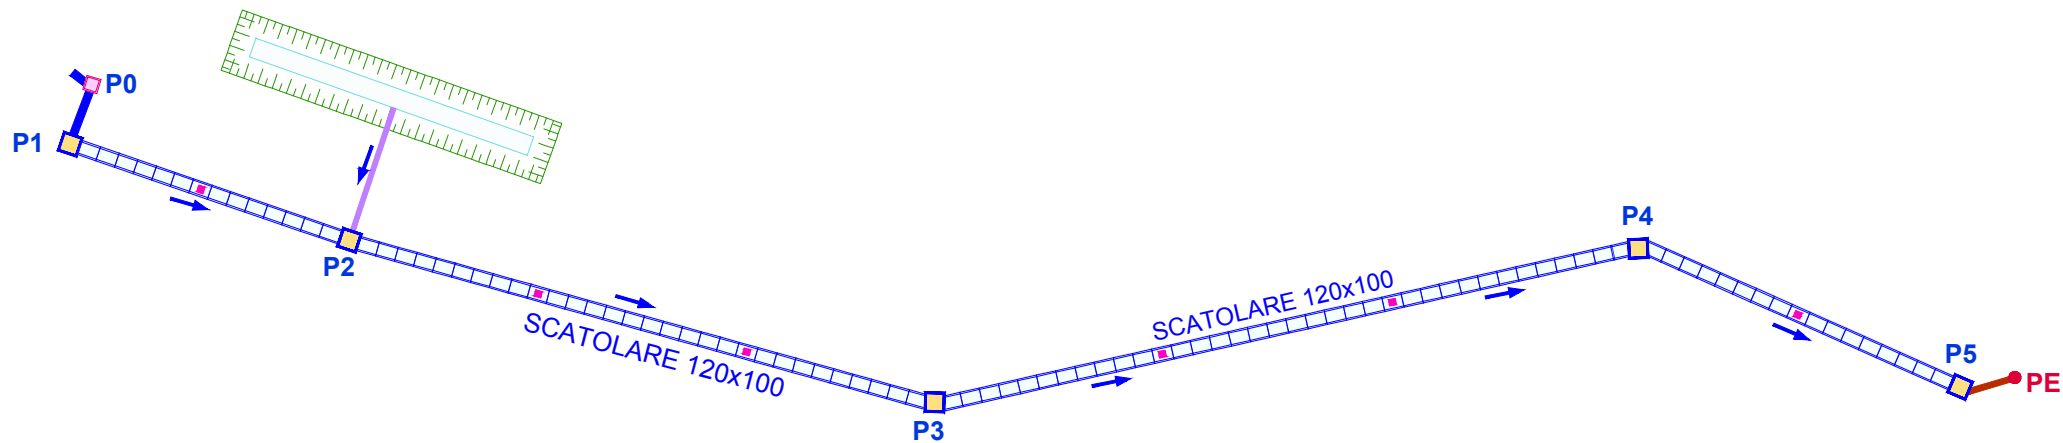


PROGETTO ESECUTIVO



COMUNE DI PADOVA  
PROVINCIA DI PADOVA

LLPP OPI 2023/008 - NUOVO TRACCIATO STRADALE  
DI VIA BEATO ARNALDO DA LIMENA

CUP: H97H23002130004

ELABORATO		TAV. N. <b>9.0</b>			
STATO DI PROGETTO		SCALA Varie			
PROFILO ACQUE METEORICHE		ELABORATO APPR_9.0_OPI2023_008_PFAM			
PROGETTAZIONE		COMMITTENTE			
 <b>CASINI MURARO ASSOCIATI</b> INGEGNERIA ARCHITETTURA		Comune di Padova Settore Lavori Pubblici Via N. Tommaseo n. 60 35131 Padova (PD)			
ING. FABIO MURARO ARCH. FRANCESCO CASINI ING. VITTORIO MARIA MURARO		Responsabile del Progetto Ing. Massimo Benvenuti			
Via Uruguay n° 20 - 35127 Padova Tel. 049 8703448 info@casinimuraro.it - info@pec.casinimuraro.it					
DATA	REV	EMISSIONE	REDIGE	VERIFICA	APPROVA
Novembre 2024	0	Prima Emissione	M. Petertini	F. Muraro	V. M. Muraro
A termini di legge sono riservati i contenuti e la proprietà di questo documento con divieto di riprodurlo o di renderlo noto a terzi senza specificazione					