

ArcGIS Web Map




03/07/2024, 09:02:17
— Grafo Vie
• Numeri Civici
0 0.015 0.03 0.06 mi
0 0.0275 0.055 0.11 km

Web AppBuilder for ArcGIS

Estratto PI Padova_Fotopiano

ArcGIS Web Map

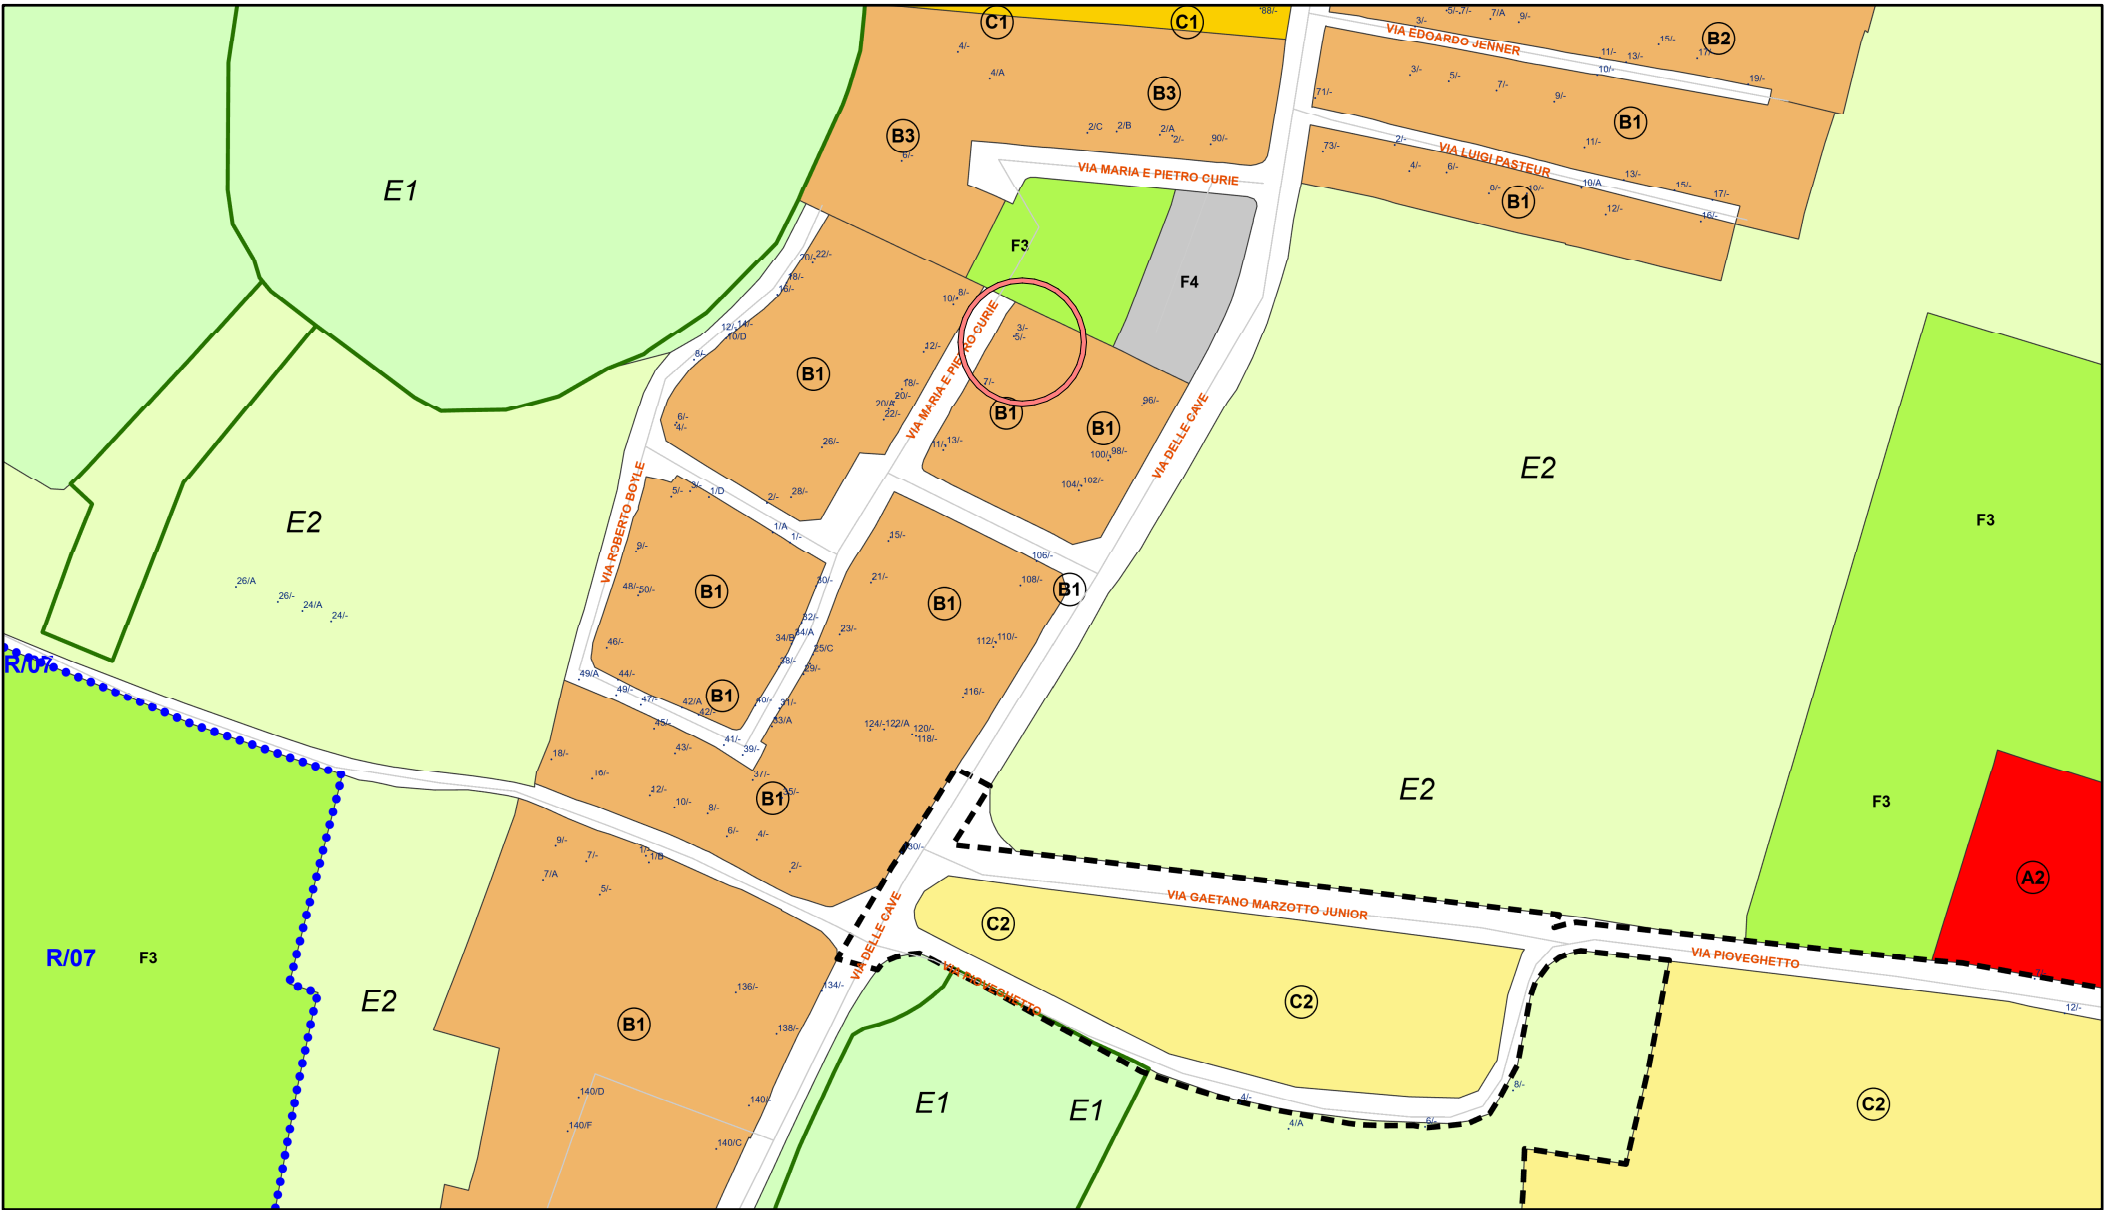

03/07/2024, 09:06:58
— Grafo Vie
• Numeri Civici
b0501063_CaseColoniche
b0501031_Schede
ACCORDO PUBBLICO-PRIVATO
AREA DI NUOVA URBANIZZAZIONE
AREA DI RIGENERAZIONE
LOTTO EDIFICABILE
ACCORDO PUBBLICO-PRIVATO CS
<all other values>
0 0.015 0.03 0.06 mi
0 0.0275 0.055 0.11 km

Web AppBuilder for ArcGIS

Estratto PI Padova_Zonizzazione



estratto di mappa mn 213

Data presentazione: 29/04/1983 - Data: 19/07/2024 - n. T77570 - Richiedente: LLOPLA59C30D442T

MINISTERO DELLE FINANZE
DIREZIONE GENERALE DEL CATASTO E DEI SERVIZI TECNICI ERARIALI
NUOVO CATASTO EDILIZIO URBANO
Planimetria dell'immobile situato nel Comune di PADOVA - Via PIETRO E MARIA CURIE, 5
Data DENARIO DELLO STATO - RAMO LAVORI PUBBLICI
Allegata alla dichiarazione presentata all'Ufficio Tecnico Erariale di PADOVA - Scheda N. 1
Estratto di mappa mn 213
Piano Terra H= 2.10
Piano Terra H= 2.70
Estratto di mappa mn 213
N. C. E. U.
Foglio 119
Mappale nn. 253-254
N. C. E. U.
SEZ. B FOG. 14
ORIENTAMENTO
SCALA DI 1:2000
Spazio riservato per le annotazioni d'ufficio
Data PROT. N. 2846
Compilato dal Arch. T. B. 1983
Arch. T. B. 1983
Inscritto all'Albo degli Architetti della Provincia di Padova
Data 18.4.1983
Firma: [Firma]

Ultima planimetria in atti

Data presentazione: 29/04/1983 - Data: 19/07/2024 - n. T77570 - Richiedente: LLOPLA59C30D442T
Totale schede: 1 - Formato di acquisizione: A3(297x420) - Formato stampa richiesto: A4(210x297)

fg. 119 mn. 927 sub 6 P.1. PLN

Data presentazione: 29/04/1983 - Data: 19/07/2024 - n. T70883 - Richiedente: LLOPLA59C30D442T

MINISTERO DELLE FINANZE
DIREZIONE GENERALE DEL CATASTO E DEI SERVIZI TECNICI ERARIALI
NUOVO CATASTO EDILIZIO URBANO
Planimetria dell'immobile situato nel Comune di PADOVA - Via PIETRO E MARIA CURIE, 5
Data DENARIO DELLO STATO - RAMO LAVORI PUBBLICI
Allegata alla dichiarazione presentata all'Ufficio Tecnico Erariale di PADOVA - Scheda N. 1
Estratto di mappa mn 213
Piano Terra H= 2.10
Piano Primo H= 2.70
Estratto di mappa mn 213
N. C. E. U.
Foglio 119
Mappale nn. 253-254
N. C. E. U.
SEZ. B FOG. 14
ORIENTAMENTO
SCALA DI 1:2000
Spazio riservato per le annotazioni d'ufficio
Data PROT. N. 2846
Compilato dal Arch. T. B. 1983
Arch. T. B. 1983
Inscritto all'Albo degli Architetti della Provincia di Padova
Data 18.4.1983
Firma: [Firma]

Ultima planimetria in atti

Data presentazione: 29/04/1983 - Data: 19/07/2024 - n. T70883 - Richiedente: LLOPLA59C30D442T
Totale schede: 1 - Formato di acquisizione: A3(297x420) - Formato stampa richiesto: A4(210x297)

fg. 119 mn. 927 sub 8 P.1. PLN

Comune di Padova

Settore Lavori Pubblici

RISTRUTTURAZIONE INTERNA DI N. 2 ALLOGGI IN VIA CURIE 3 E 5 PR FESR 2021 - 2027 AZIONE 4.3.1 Edilizia Residenziale Pubblica (ERP)

CUP H92D23000180006 Cod. Progetto LLPP EDP 2024/027

**PROGETTISTA OPERE ARCHITETTONICHE
DIRETTORE DEI LAVORI**
Arch. Eleonora Strada
indirizzo: Piazza Firenze 4 - 35142 Padova, PD
email: studioarch.strada@gmail.com

COORDINATORE PER LA SICUREZZA
Ing. Federico Saccarola
e_mail: info@bdgroup.it
GIOVANE ARCHITETTO D.Leg.vo 36/2023
arch. Camilla Pettinelli

TITOLO TAVOLA: Inquadramento urbanistico			
SIGLA:	APPR - PE AR EG 18 RO	file n°	18
DATA:	24/09/2024	PFTE	ESECUTIVO
SCALA:	1:1		
FILE:	APPR PE AR EG 20 RO_Inquadramento urbanistico	PROGETTO	

CAPO SETTORE LAVORI PUBBLICI
Dott. Danilo Guarti
Settore Lavori Pubblici Comune di Padova

RESPONSABILE UNICO DEL PROGETTO
ing. arch. Fabiana Gavasso
Settore Lavori Pubblici Comune di Padova