

LEGENDA

SIMBOLI GRAFICI

Superficie pavimentata	
Sperficie a prato	
Superficie a ghiaia	
Superficie in cemento	
Superficie in asfalto	
Altra proprietà	
Confine di proprietà	

Pozzetto elettrico 50x50 art. VEN24-04.10.14.b	
Contatore Acquedotto 50x50 art. VEN24-04.10.14.b	
Pozzetto acque meteoriche 50x50 art. VEN24-04.10.14.b	
Caditoia meteoriche 50x50 art. VEN24-04.10.14.b	
Caditoia lineare (da demolire)	
Fossa biologica VEN24-21.01.62.a	
Pozzetto acque nere 50x50 art. VEN24-04.10.14.b	
Condensa grassi art. VEN24-01.99.13.f*	
Sifone acque grigie 50x50 art. VEN24-04.10.14.b	
Adduzione acqua - Acquedotto	
Scarico acque piovane - Ø110	
Scarico acque grigie - Ø90	
Scarico acque nere - Ø110/125	


QUOTE ALTIMETRICHE	Pianta (centimetri)
Finito architettonico	
Pendenza	

CODICI DI ABACO

Parete	
Pavimento	
Codice Finitura (Parete, Pavimento, Intradosso solai/controsoffitto)	

INDICAZIONI

- Questo disegno deve essere letto con gli elaborati (disegni e specifiche) del Progetto Esecutivo Implantistico.
- Calcolo e verifica dimensionale degli elementi di carpenteria leggera (sottostrutture cartongesso, strutture in acciaio per gli architravi delle nuove aperture, etc.) sono a carico dell'impresa appaltatrice.
- Tutte le misure sui disegni e in cantiere devono essere verificate dall'appaltatore prima dell'esecuzione.
- Le quotature degli elaborati in scala 1:50 e degli abachi sono in centimetri (approssimazione al mezzo centimetro) e si riferiscono alle superfici al finito. Le qutature dei dettagli sono in millimetri.
- In caso di divergenza fra differenti elaborati di progetto, prevalgono sempre i disegni di maggiore dettaglio (nell'ordine, scala 1:1, 1:5, 1:20, 1:50 etc).

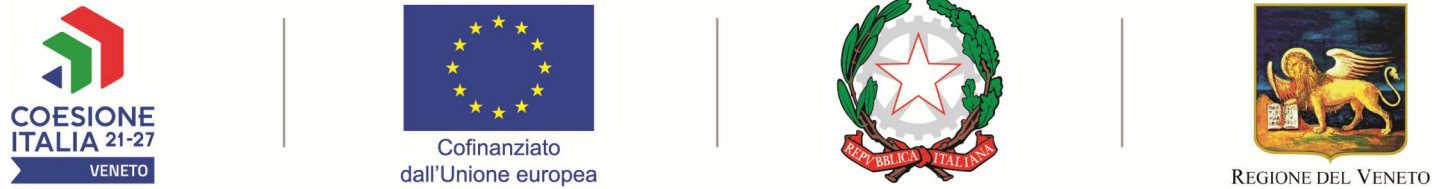

Comune di Padova



Settore Lavori Pubblici

RISTRUTTURAZIONE INTERNA DI N. 2 ALLOGGI IN VIA CURIE 3 E 5
PR FESR 2021 - 2027 AZIONE 4.3.1 Edilizia Residenziale Pubblica (ERP)

CUP H92D23000180006 Cod. Progetto LLPP EDP 2024/027

PROGETTISTA OPERE ARCHITETTONICHE
DIRETTORE DEI LAVORI

Arch. Eleonora Strada
indirizzo: Piazza Firenze 4 - 35142 Padova, PD
email: studioarch.strada@gmail.com

COORDINATORE PER LA SICUREZZA

Ing. Federico Saccarola
e_mail: info@bdgroup.it
GIOVANE ARCHITETTO D.Leg.vo 36/2023
arch. Camilla Pettinelli

FASE	AREA	TIPO ELABORATO
GC gestione commessa	PI pianificazione	EE elenco elaborati
IP indagini preliminari	UR urbanistica	EG elaborati grafici
PD progetto definitivo	AR architettonico	RE relazioni
PE progetto esecutivo	ST strutture	CA capitolati e stime
AP appalto	GE geologia e idrogeologia	CO capitolati e contratti
DL direzione lavori	IE impianti elettrici e speciali	EP elenco prezzi
	IM impianti termo-meccanici	SA servizi accessori
		LL lista delle lavorazioni
		GL giornale dei lavori
		PC registro di contabilità
		SL stato di avanzamento lavori
		PM piano manutenzione
		VE verbali
		LC lettere e comunicazioni

TITOLO TAVOLA: Planimetria generale SDF_Schema fognario

SIGLA: APPR - PE 19 R	file n° 19
DATA: 24/09/2024	PFTF ESECUTIVO
SCALA: 1:50	

FILE:	PROGETTO
-------	----------

CAPO SETTORE LAVORI PUBBLICI
Dott. Danilo Guarti
Settore Lavori Pubblici Comune di Padova

RESPONSABILE UNICO DEL PROGETTO
ing. arch. Fabiana Gavasso
Settore Lavori Pubblici Comune di Padova