




CONTROPARETI (CP)

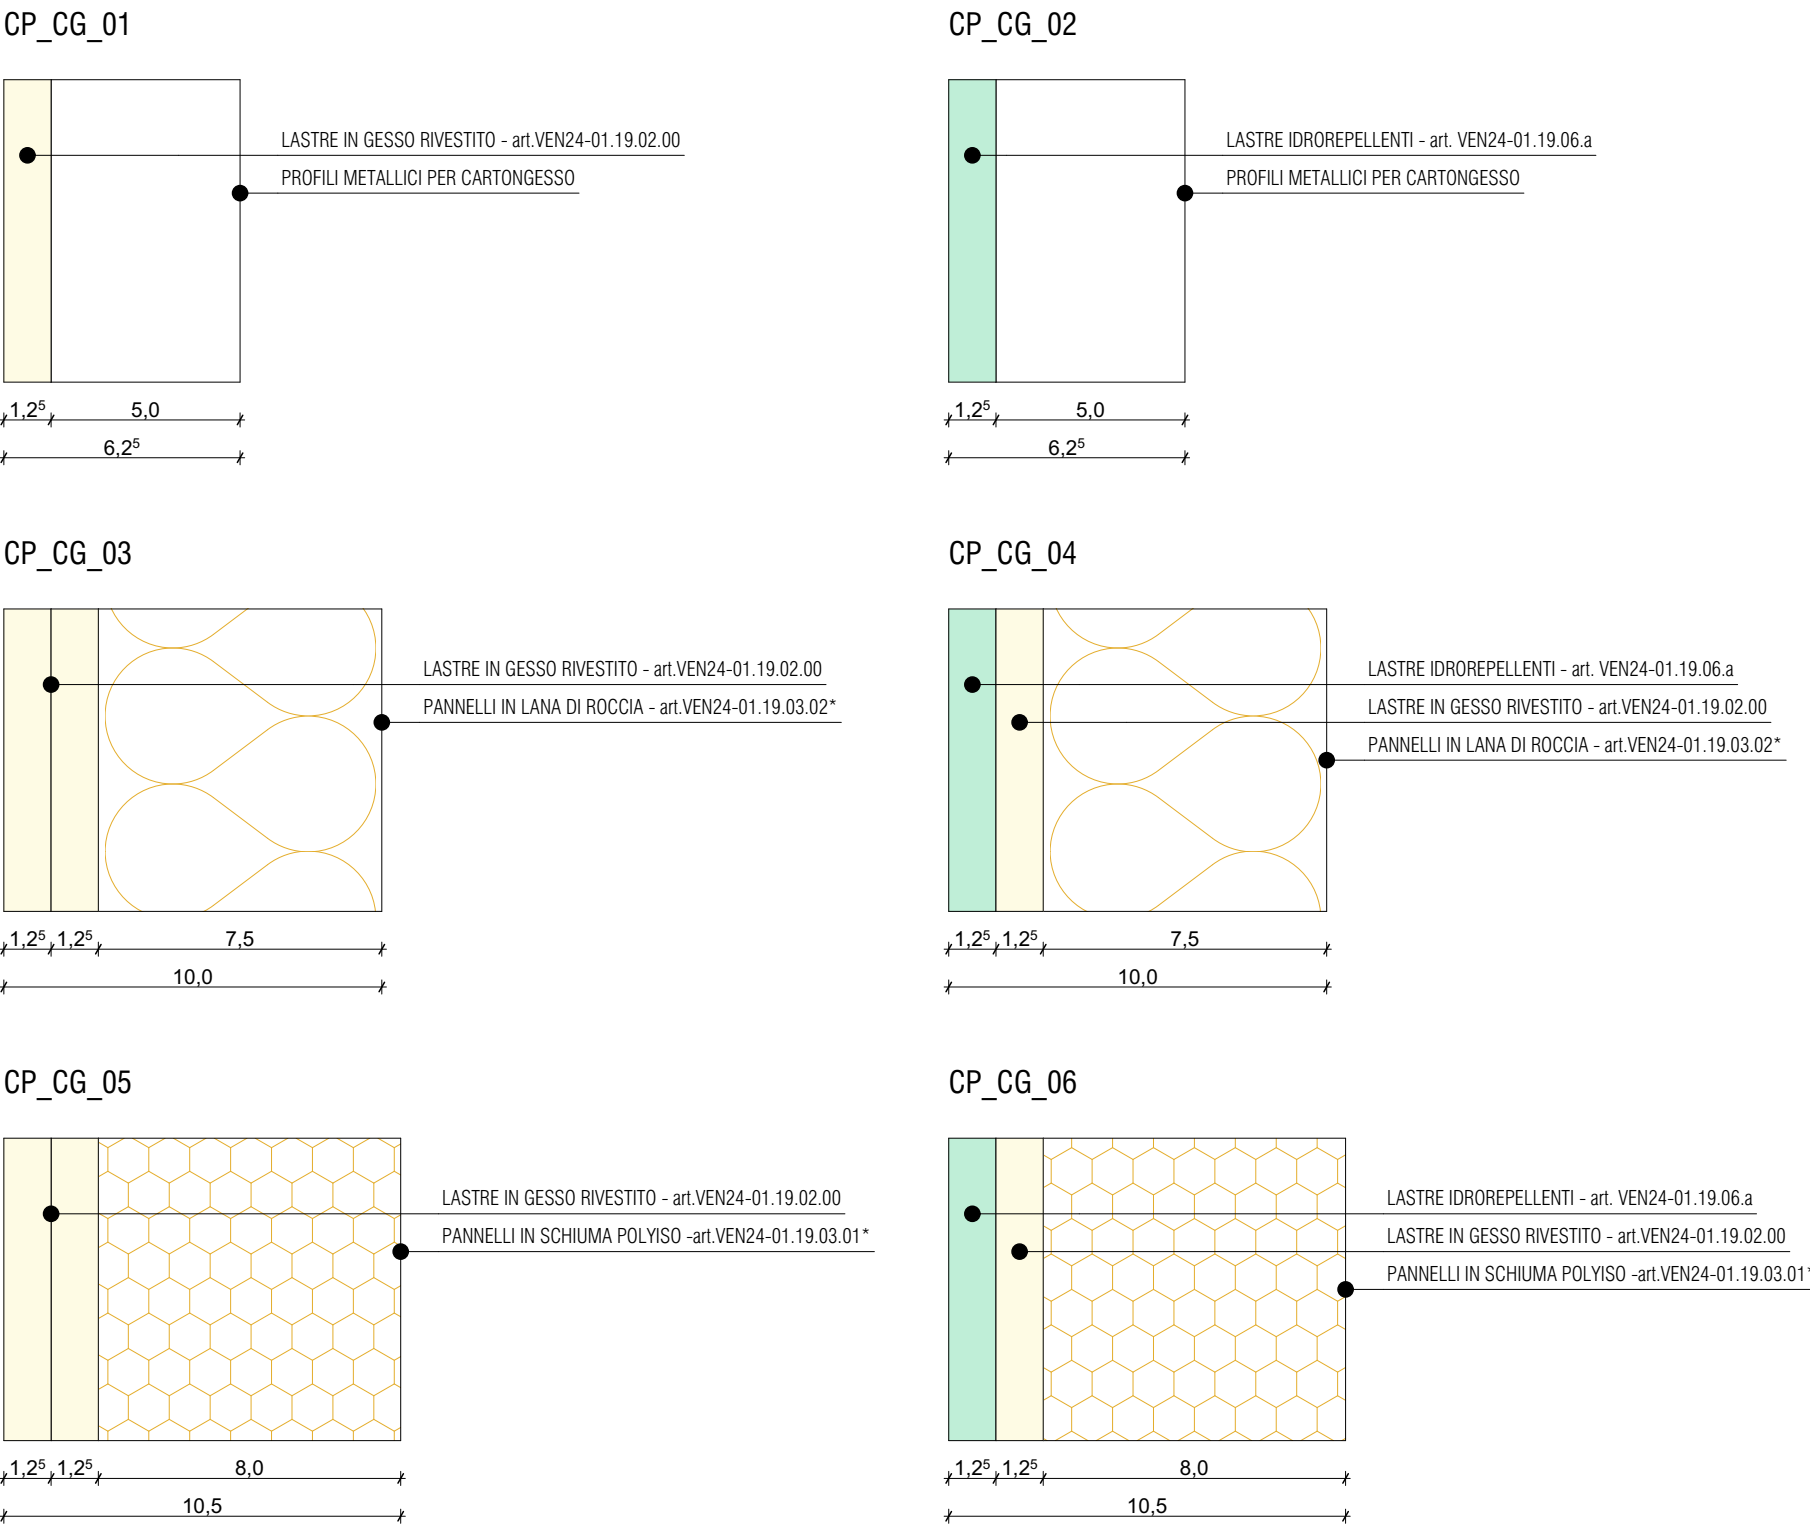


RIVESTIMENTI (RV)

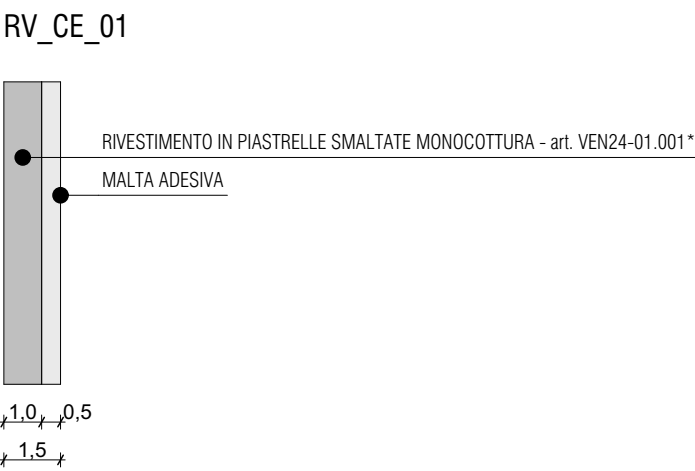


PAVIMENTI (PV)

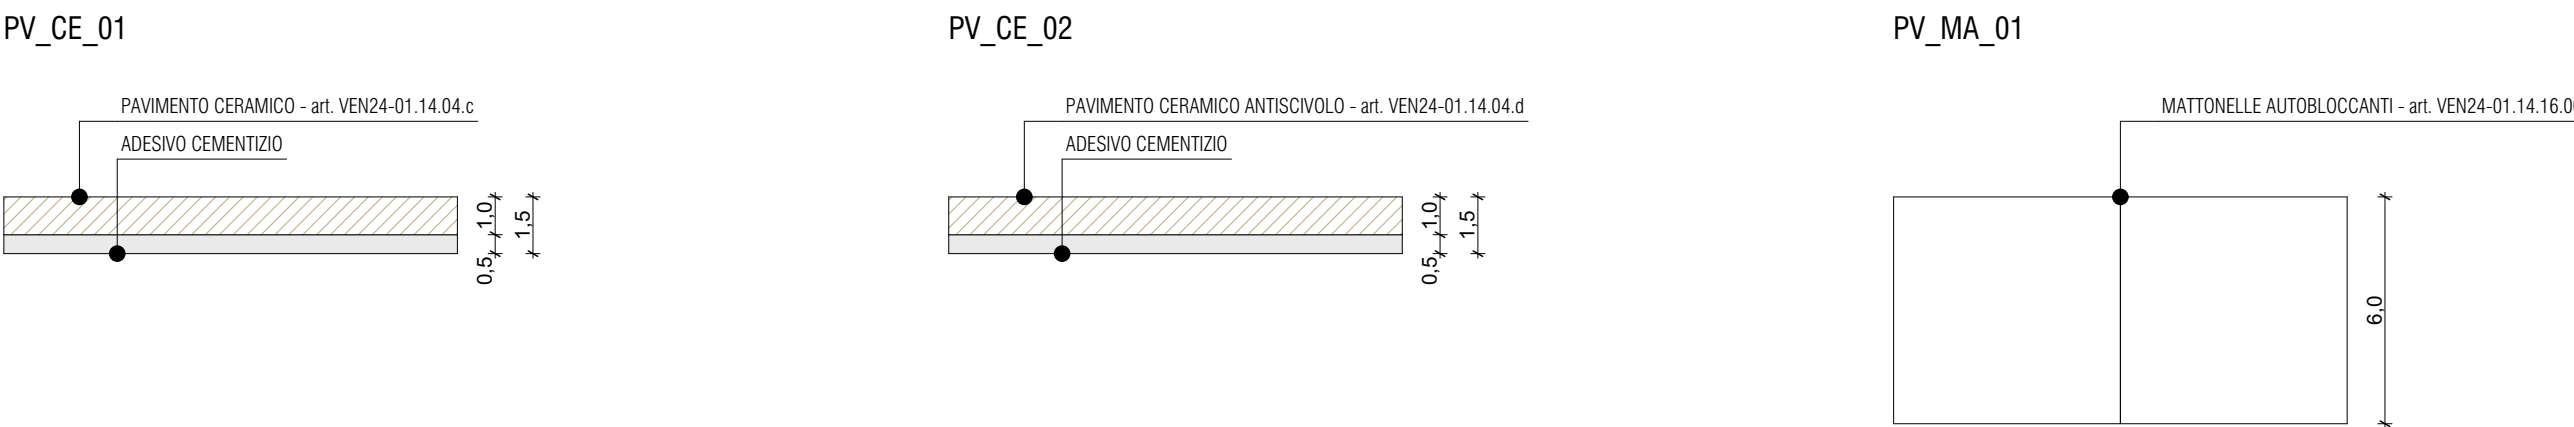


SOLAI - SOTTOFONDI (SO)

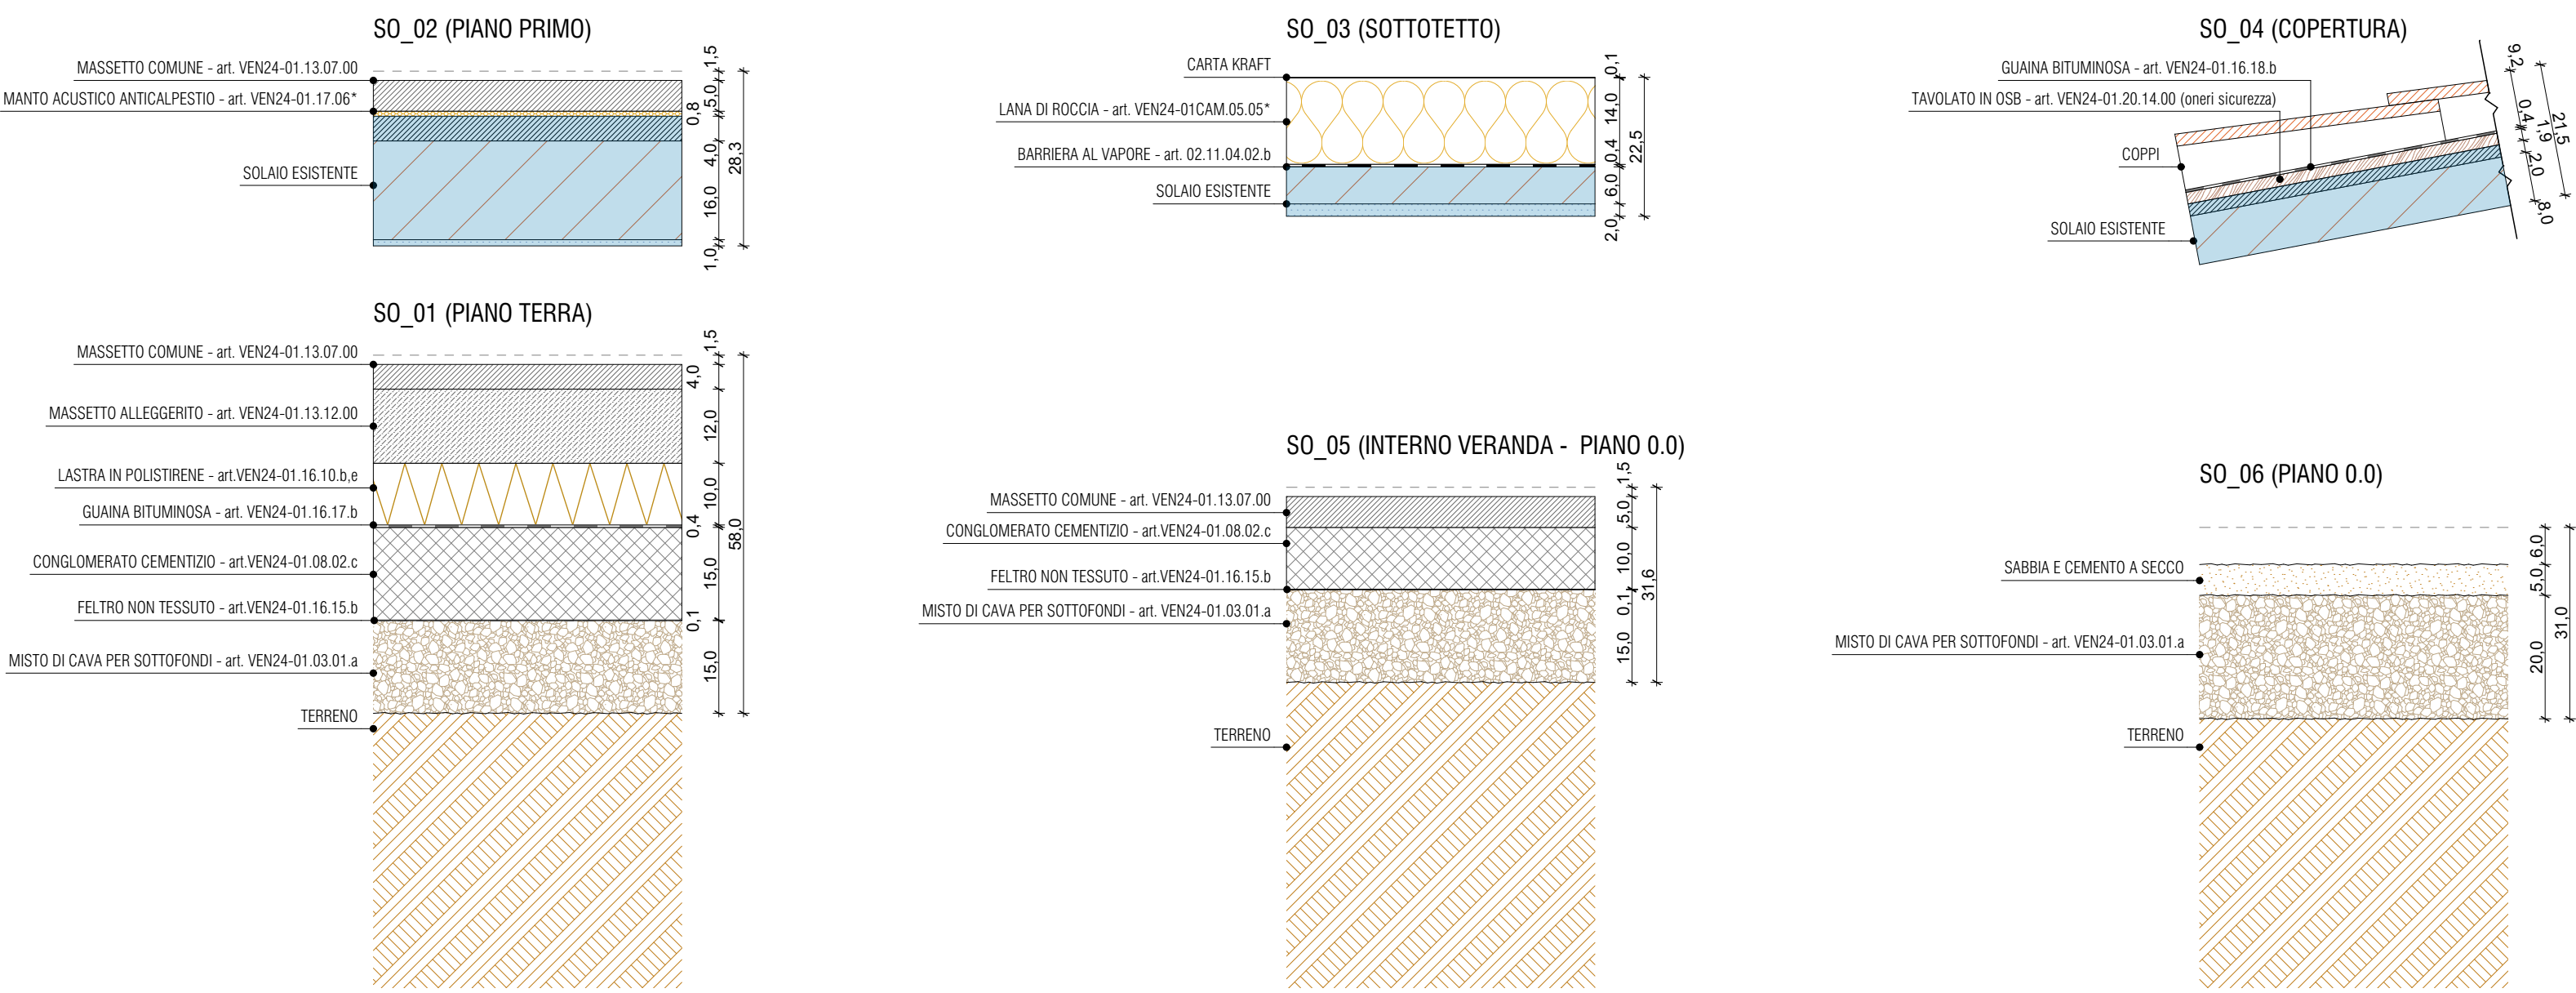


PARETI (PA)

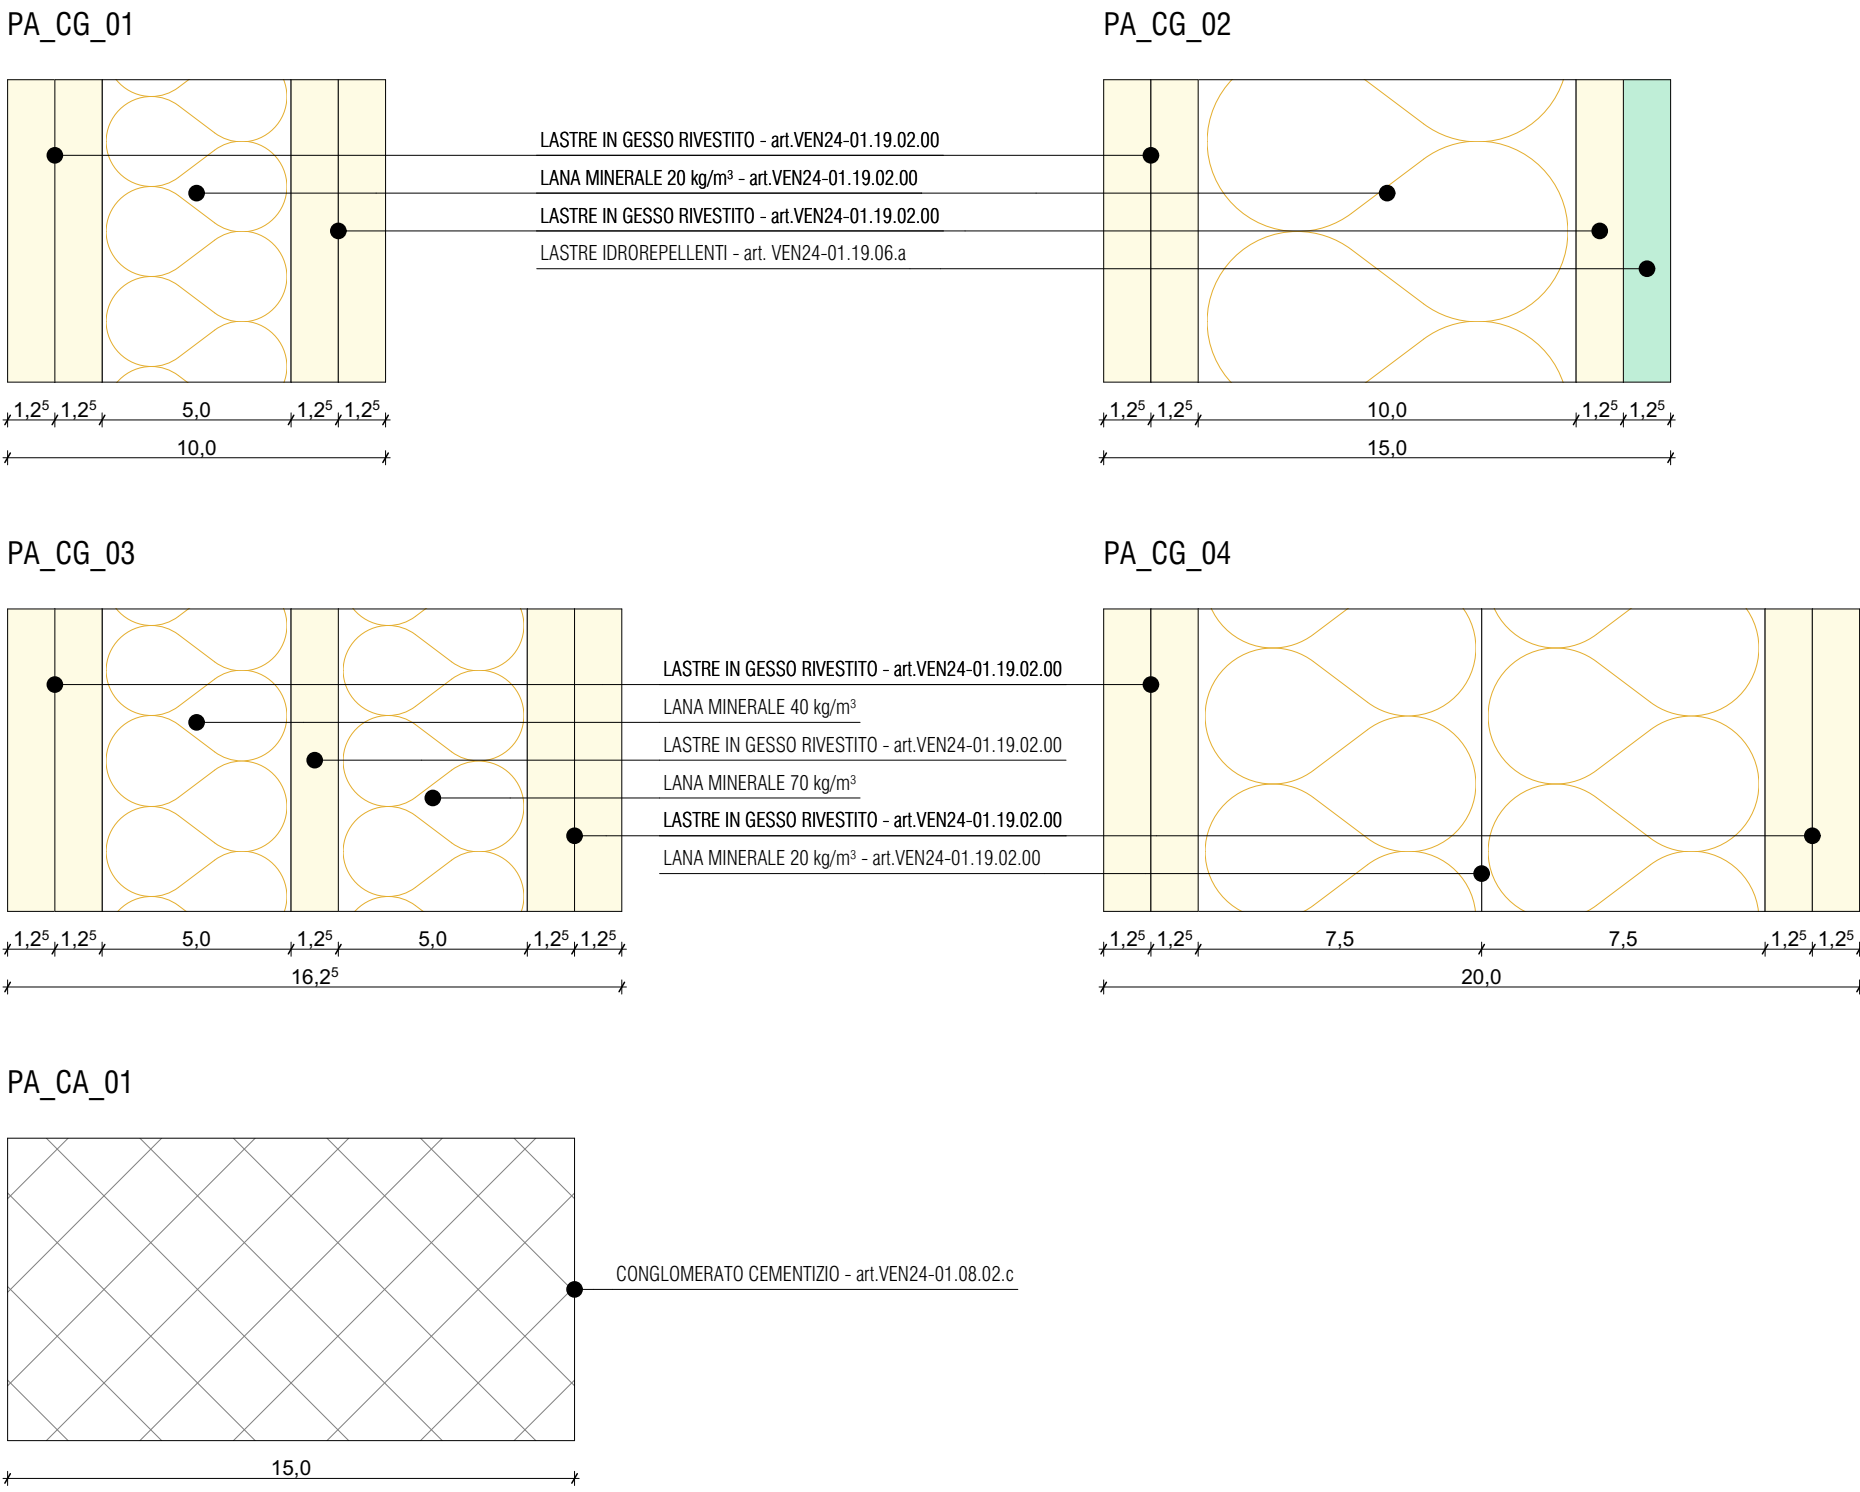


CONTROSOFFITTI (CS)

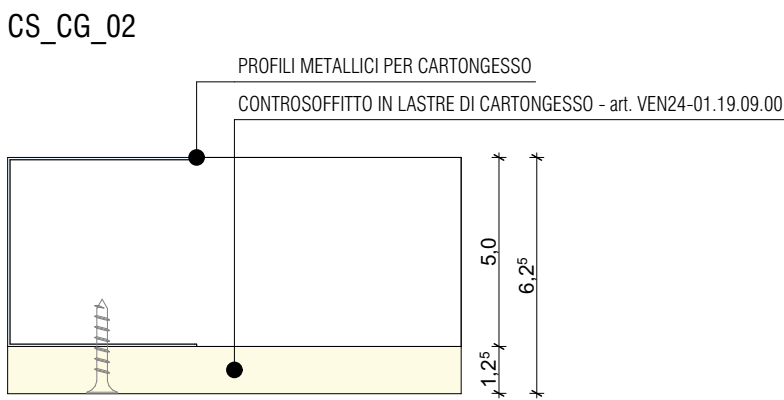

VELETTE (VE)

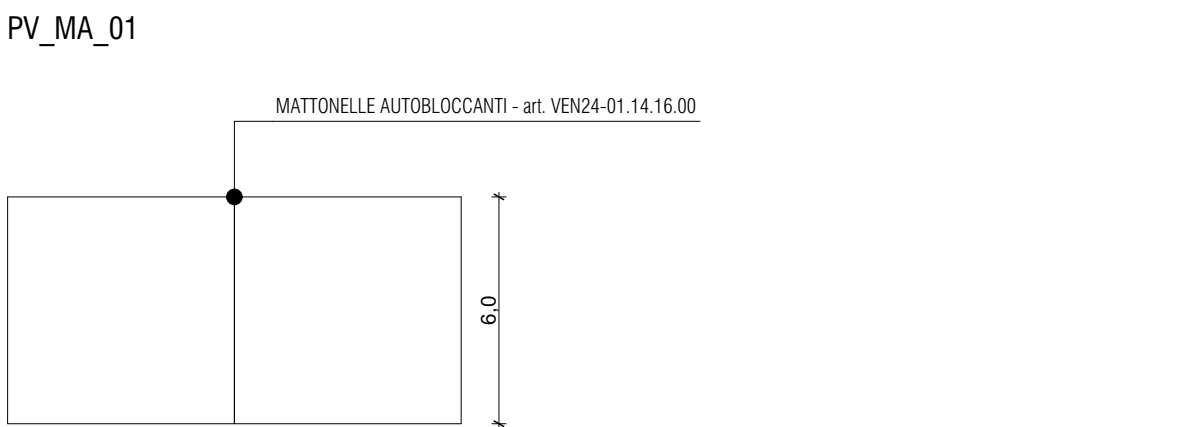

PORTE

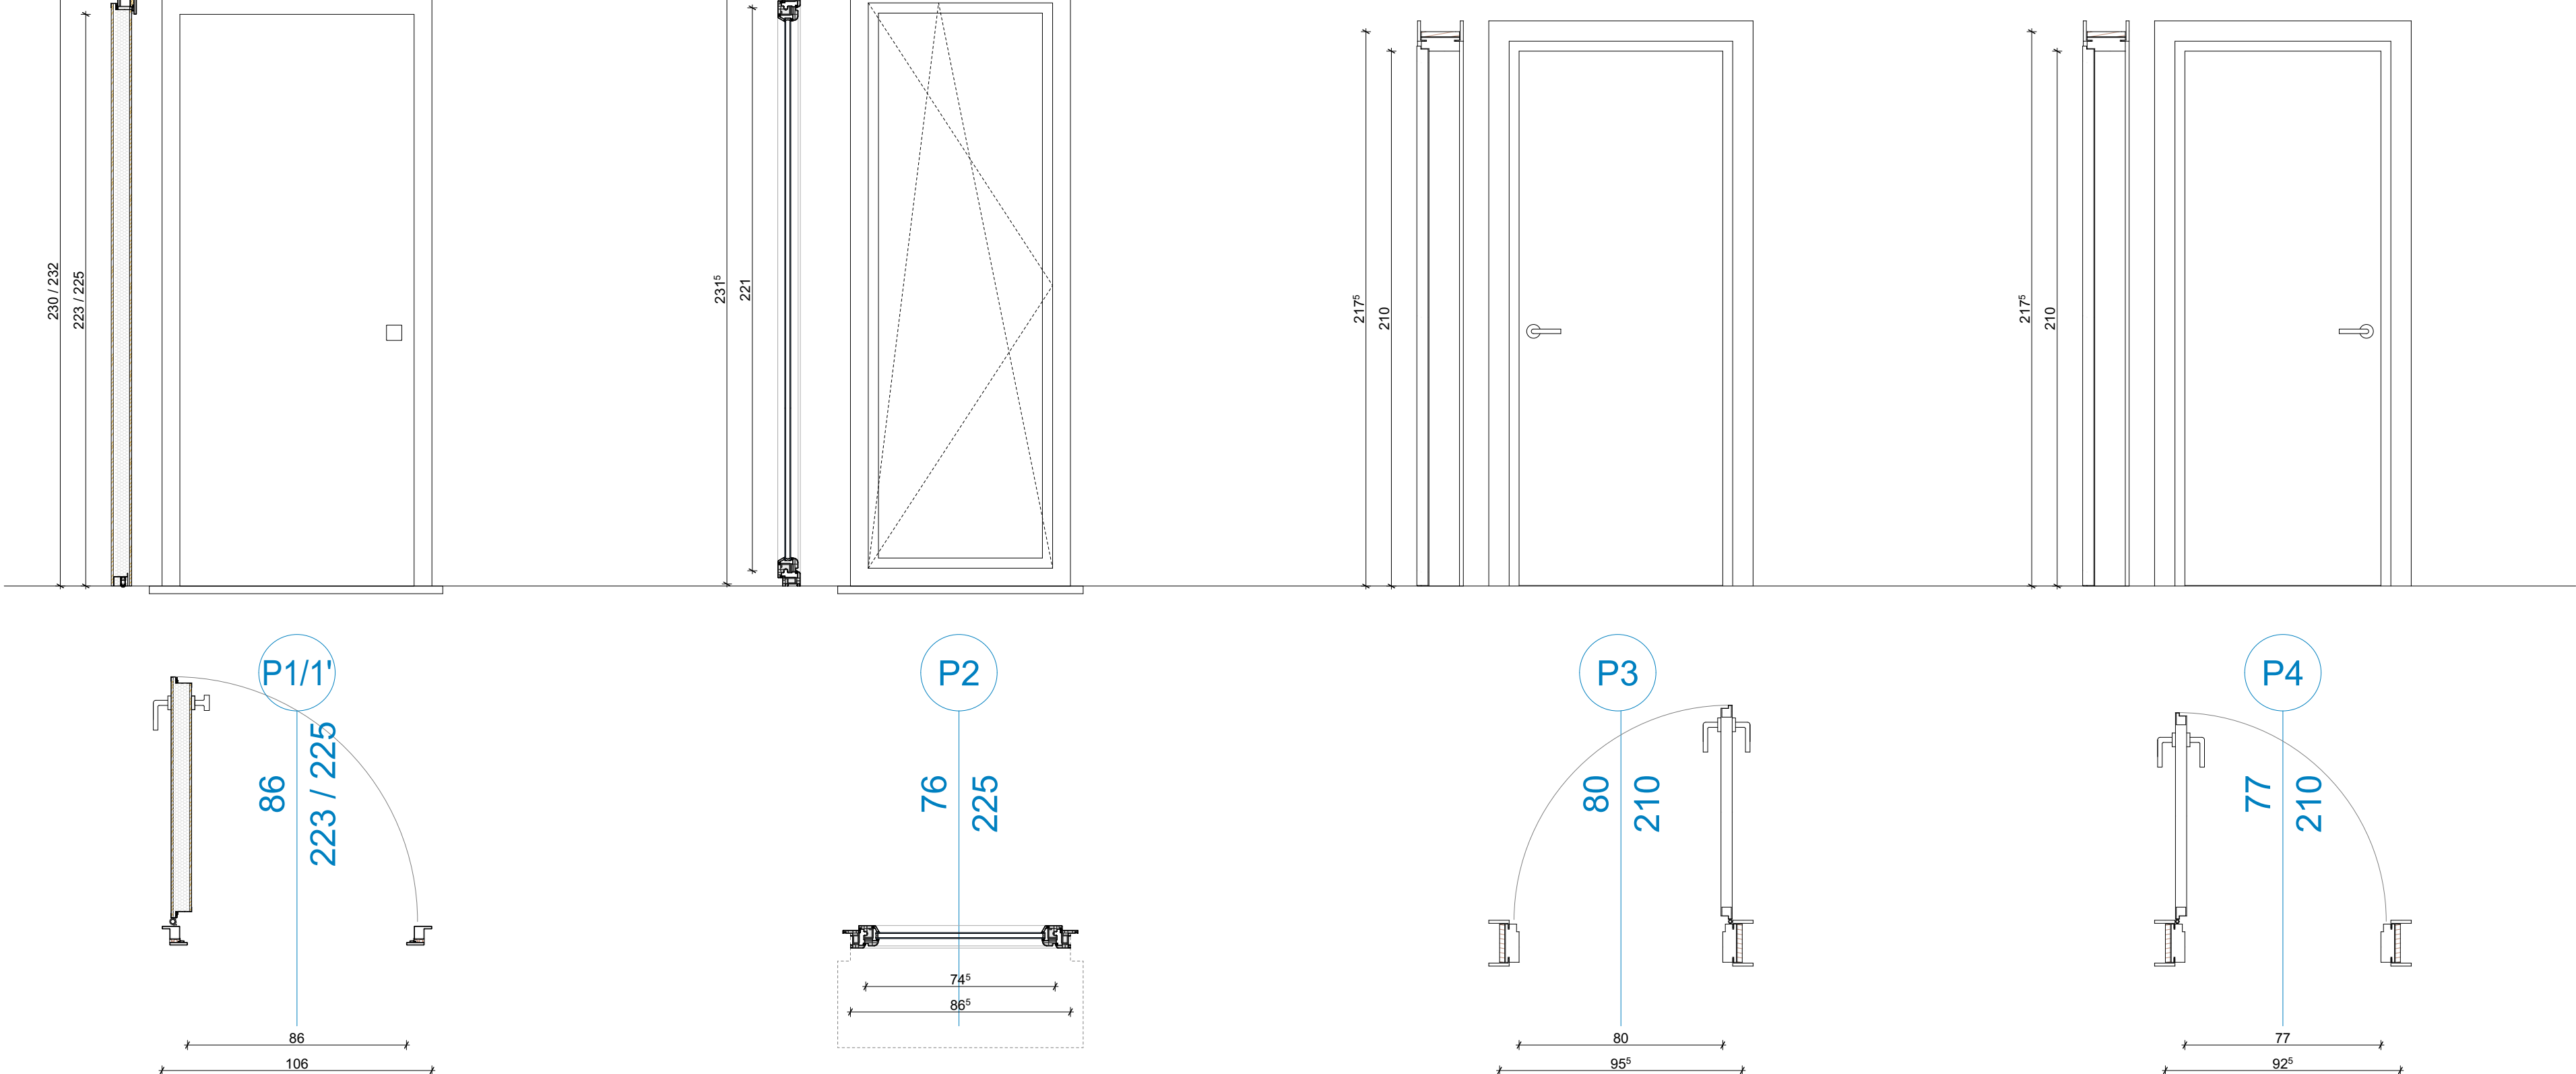


|                        |                          |
|------------------------|--------------------------|
| P 1/P1'                | art. VEN24-01.23.29.00   |
| N°                     | 2                        |
| Posizione              | Ingresso appartamenti    |
| Tipo                   | Anta singola             |
| Apertura a spingere DX | -                        |
| Apertura a spingere SX | 2                        |
| Materiale              | Tamburate impiallacciate |

|                        |                                  |
|------------------------|----------------------------------|
| P 2                    | art. VEN24-01.23.29.00           |
| N°                     | 1                                |
| Posizione              | Ingresso sul retro - piano terra |
| Tipo                   | Anta singola                     |
| Vetro                  | Strat. 4.4/ 16 Argon /4.4 strat. |
| Apertura a spingere DX | -                                |
| Apertura a spingere SX | 1                                |
| Materiale              | Tamburate impiallacciate         |

|                        |                                  |
|------------------------|----------------------------------|
| P 3                    | art. VEN24-01.23.02.b            |
| N°                     | 6                                |
| Posizione              | Bagni, Rip., Camere matrimoniali |
| Tipo                   | Anta singola                     |
| Apertura a spingere DX | 4                                |
| Apertura a spingere SX | 2                                |
| Materiale              | Tamburate impiallacciate         |

|                        |                          |
|------------------------|--------------------------|
| P 4                    | art. VEN24-01.23.02.b    |
| N°                     | 2                        |
| Posizione              | Camere doppie            |
| Tipo                   | Anta singola             |
| Apertura a spingere DX | -                        |
| Apertura a spingere SX | 2                        |
| Materiale              | Tamburate impiallacciate |

FINESTRE

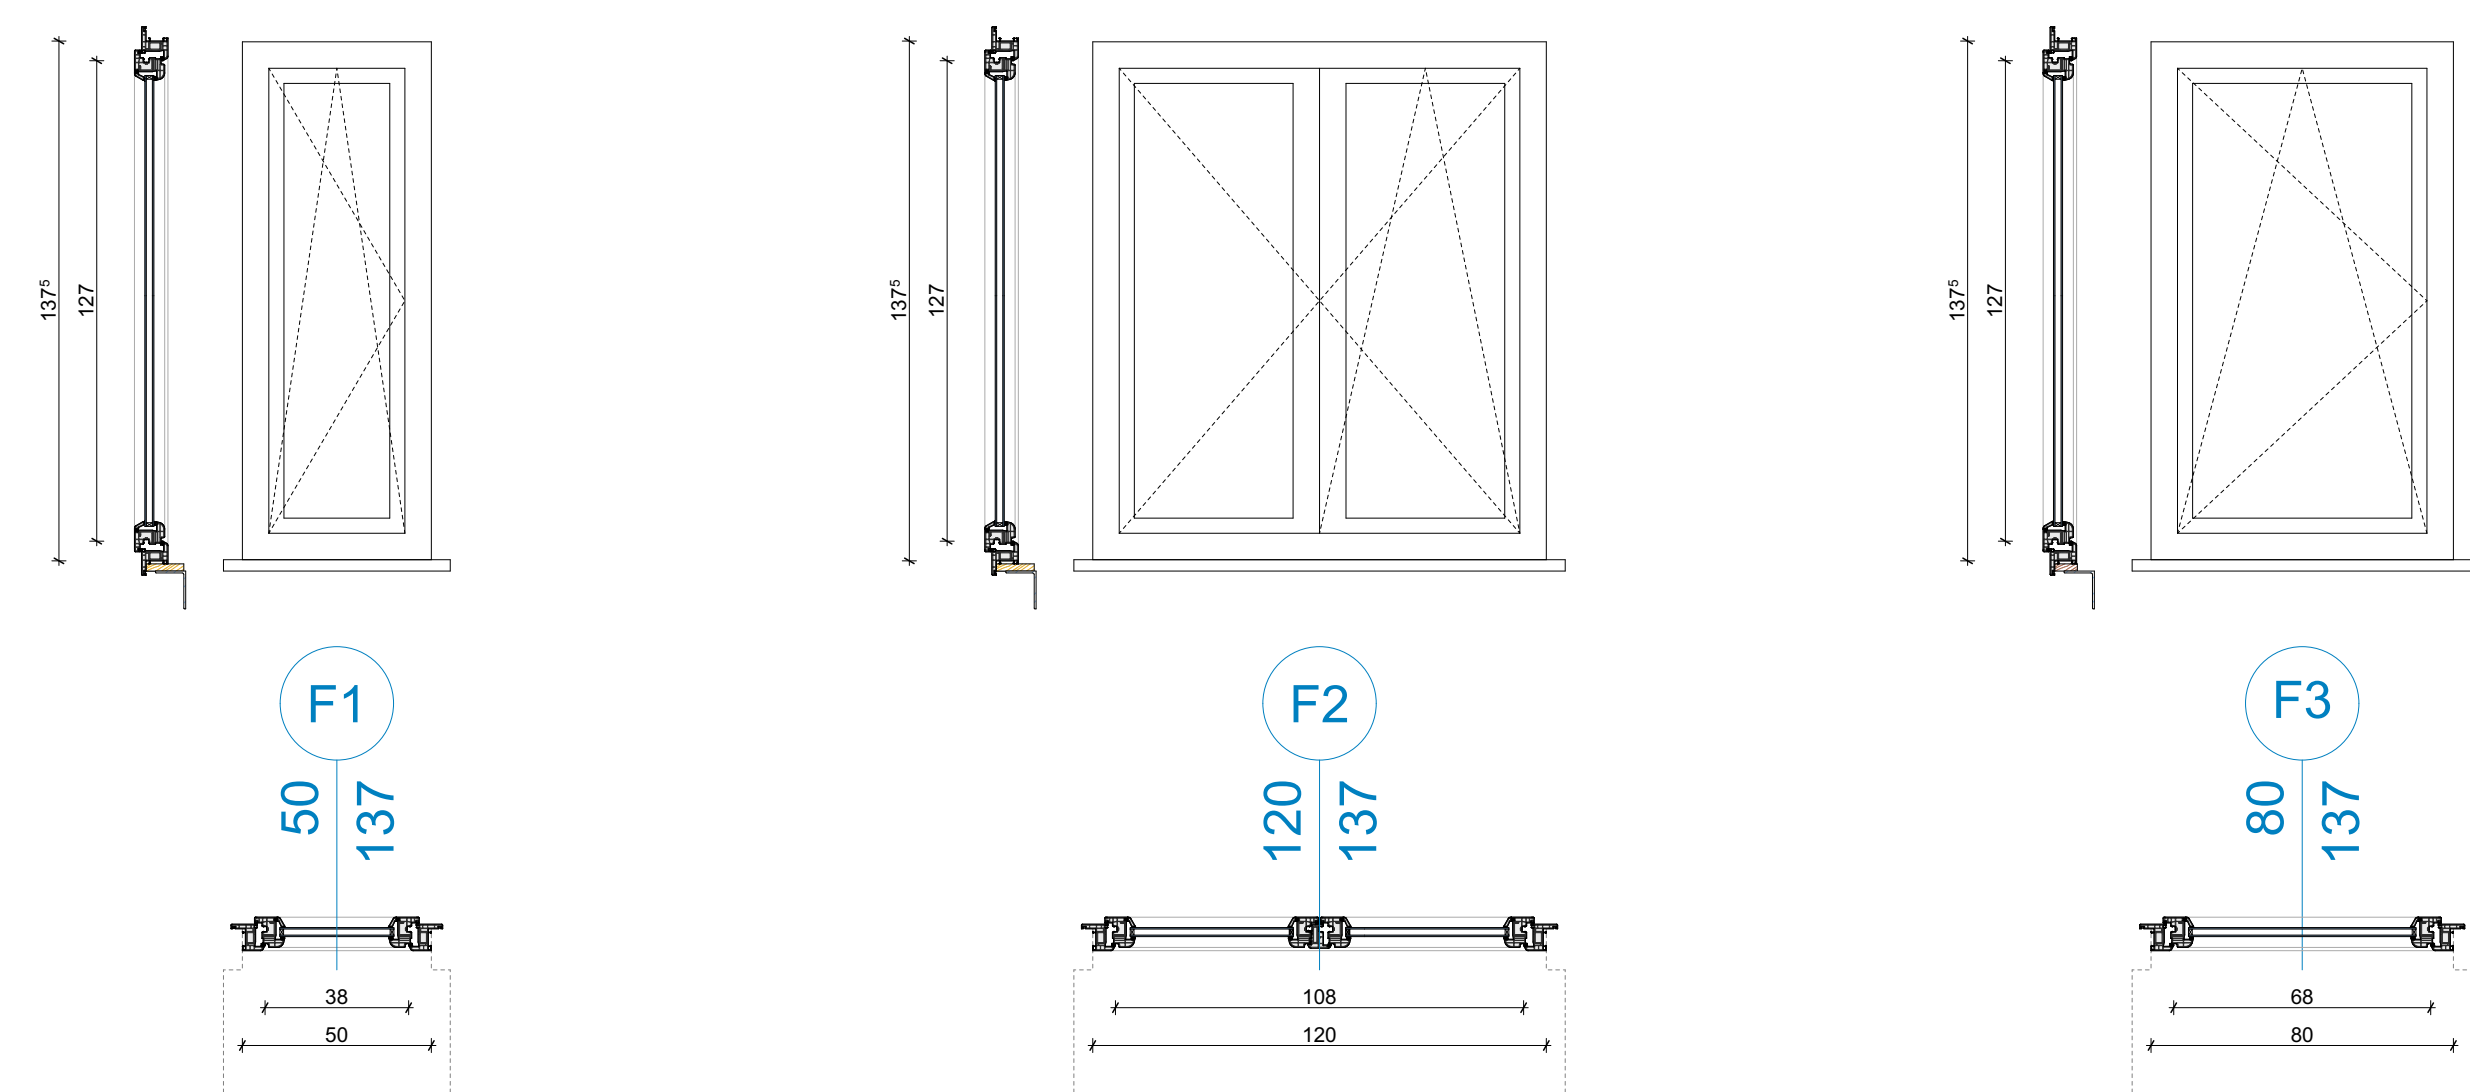

|                      |                               |
|----------------------|-------------------------------|
| F1                   | art. VEN24-01.25.25.g         |
| N°                   | 2                             |
| Posizione            | Angolo cottura                |
| Tipo                 | Anta singola                  |
| Vetro                | Strat. 4.4/ 16 Argon /8 temp. |
| Apertura a tirare DX | -                             |
| Apertura a tirare SX | 2                             |
| Materiale            | PVC                           |


|                      |                               |
|----------------------|-------------------------------|
| F 2                  | art. VEN24-01.25.25.h         |
| N°                   | 6                             |
| Posizione            | Soggiorno, Camere             |
| Tipo                 | Anta doppia                   |
| Vetro                | Strat. 4.4/ 16 Argon /8 temp. |
| Apertura a tirare DX | 6                             |
| Apertura a tirare SX | 6                             |
| Materiale            | PVC                           |

|                      |                               |
|----------------------|-------------------------------|
| F3                   | art. VEN24-01.25.25.g         |
| N°                   | 3                             |
| Posizione            | Camera matrim., Bagni         |
| Tipo                 | Anta singola                  |
| Vetro                | Strat. 4.4/ 16 Argon /8 temp. |
| Apertura a tirare DX | 3                             |
| Apertura a tirare SX | -                             |
| Materiale            | PVC                           |


1:20

FINITURE DELLE SUPERFICI

PITTURE

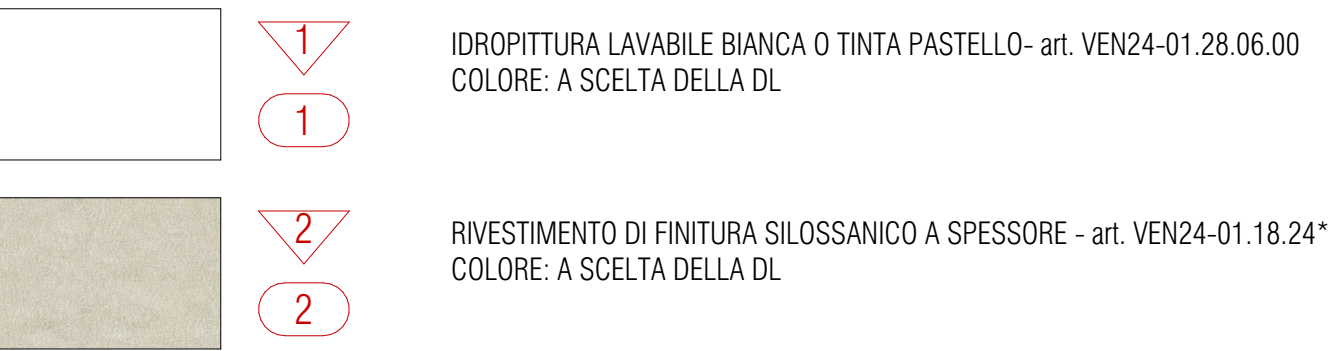

MATERIALI - FORMATI - COLORI

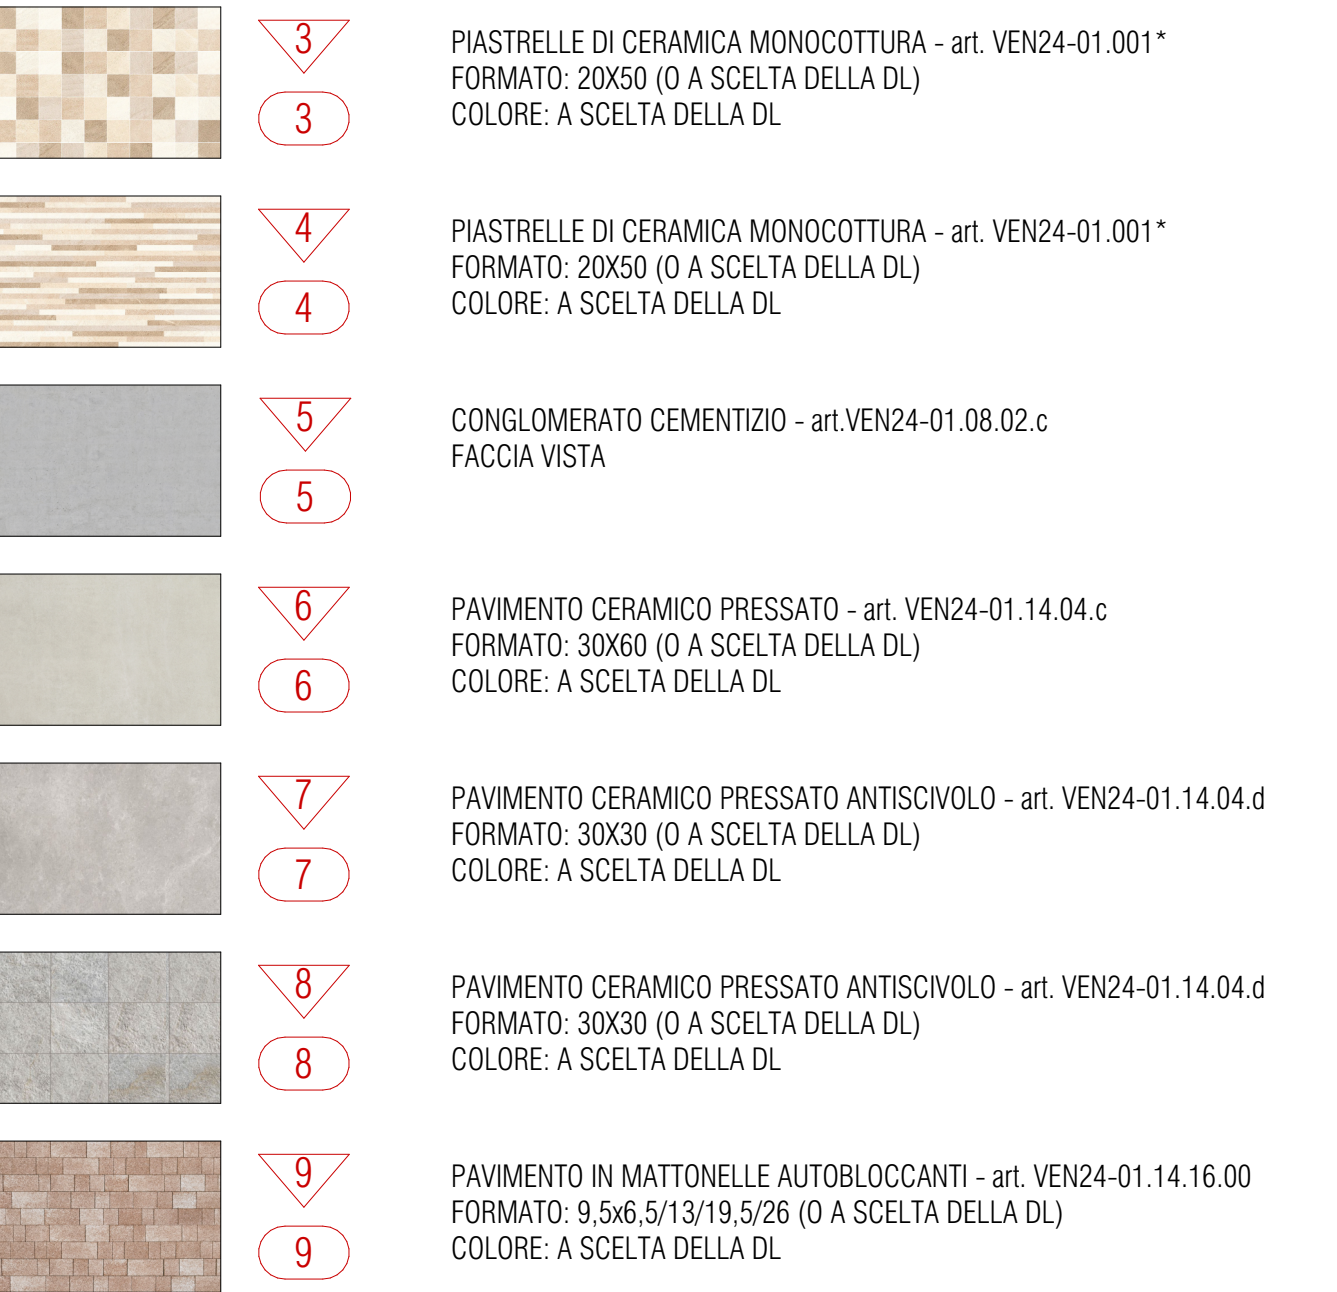

1:20



Comune di Padova

Settore Lavori Pubblici

RISTRUTTURAZIONE INTERNA DI N. 2 ALLOGGI IN VIA CURIE 3 E 5  
PR FESR 2021 - 2027 AZIONE 4.3.1 Edilizia Residenziale Pubblica (ERP)

CUP H92D23000180006 Cod. Progetto LLPP EDP 2024/027

PROGETTISTA OPERE ARCHITETTONICHE  
DIRETTORE DEI LAVORI  
Arch. Eleonora Strada  
indirizzo: Piazza Firenze 4 - 35142 Padova, PD  
email: studioarch.strada@gmail.com

COORDINATORE PER LA SICUREZZA  
Ing. Federico Saccarola  
e\_mail: info@bdgroup.it  
GIOVANE ARCHITETTO D.Leg.vo 36/2023  
arch. Camilla Pettinelli

| FASE                        | AREA                              | IA                                   | TIPO ELABORATO              | LL                              |
|-----------------------------|-----------------------------------|--------------------------------------|-----------------------------|---------------------------------|
| OS: gestione commessa       | PI: pianificazione                | IA: impianti antirumore              | IE: elenco elaborati        | LL: lista delle lavorazioni     |
| P: indagini preliminari     | UR: urbanistica                   | SI: sicurezza                        | EG: elaborati grafici       | QL: giornale dei lavori         |
| PE: progetto di fattibilità | AR: architettonico                | CO: contabilità                      | RE: relazioni               | RC: registro di contabilità     |
| PD: progetto definitivo     | ST: strutture                     | VI: valutazione a verde e visibilità | CM: computi metrici e altre | SL: stato di avanzamento lavori |
| DE: progetto esecutivo      | GE: geologia e geotecnica         | IO: altro opere                      | CC: capitolato e contratti  | PM: piano manutenzione          |
| AP: appalto                 | IE: impianti elettrici e speciali | RE: rapporti con enti                | EP: elenco prezzi           | VE: verbali                     |
| DL: direzione lavori        | IM: impianti termico-meccanici    | SA: servizi accessori                | AP: analisi prezzi          | LC: lettere e comunicazioni     |

|                                |                                     |          |           |
|--------------------------------|-------------------------------------|----------|-----------|
| TITOLO TAVOLA: Abachi elementi |                                     | file n°  | 26        |
| SIGLA:                         | APPR - PE AR EG 26 R0               | PFTE     | ESECUTIVO |
| DATA:                          | 24/09/2024                          |          |           |
| SCALA:                         | 1:2, 1:10, 1:20                     |          |           |
| FILE:                          | APPR PE AR EG 29 R0_Abachi elementi | PROGETTO |           |