



Spett.le
Comune di Padova
Via del Municipio 1 - 35122 Padova
CAP 35122 Padova (PD)
Pec: protocollo.generale@pec.comune.padova.it
In CC: mobilita@pec.comune.padova.it

**Oggetto: ISTANZA DI INSTALLAZIONE DI INFRASTRUTTURE DI STAZIONI DI
RICARICA DI VEICOLI ELETTRICI AI SENSI DEL ART.57 D.L 16/07/2020, n. 76 e s.m.i**

Thef Charging s.r.l (con il suo brand "Powy") con sede legale in Via Montevercchio 11 Torino, codice fiscale n. 11949270018 e partita IVA n. 11949270018, in persona del legale rappresentante Federico Fea, nato a Torino il 19/04/1978, PEC: thefchaging@pec.it (in seguito "Powy"), desidera sottoporre alla Vostra attenzione un'istanza relativa all'occupazione di suolo pubblico per l'installazione di infrastrutture di ricarica per veicoli elettrici.

ISTANZA

di autorizzazione a realizzare e gestire delle infrastrutture di ricarica, di cui si richiede, ai sensi dell'art 57, comma 8 del DL Semplificazioni, la pubblicazione sul sito internet istituzionale del Comune e nella Piattaforma Unica Nazionale di cui all'articolo 8, comma 5, del D.lgs. 16 dicembre 2016, n. 257.

Con la predetta istanza si richiede da parte di Codesta Amministrazione il rilascio entro i termini previsti dall'art. 57, comma 14-bis del DL Semplificazioni dell'autorizzazione all'occupazione del suolo pubblico e alla realizzazione dell'infrastruttura di ricarica e per le relative opere di connessione alla rete di distribuzione in relazione alle aree indicate di seguito:

- via Giuseppe Jappelli 45.40774594503596, 11.885382195113344: 1 AC
- Via Saetta 45.426681019876284, 11.894226179490026: 1 DC

Powy, a seguito dell'esito positivo della procedura di selezione nonché del rilascio della autorizzazione oggetto della presente istanza da parte di Codesta



Amministrazione, si impegna a realizzare le infrastrutture di ricarica, a provvedere alla loro gestione e manutenzione al fine di garantirne il perfetto funzionamento, assicurando il mantenimento di servizi di assistenza e supporto ai clienti. Resta inteso che la realizzazione delle opere di connessione alla rete di distribuzione sono a carico della società concessionaria del servizio di distribuzione territorialmente competente.

Distinti saluti

Thef Charging srl


Il Legale Rappresentante ed Amministratore Delegato

Federico Fea


(firmato digitalmente)

Progetto

Legenda

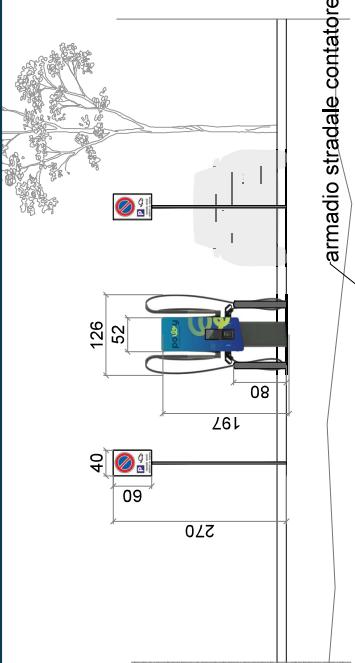

prospetto

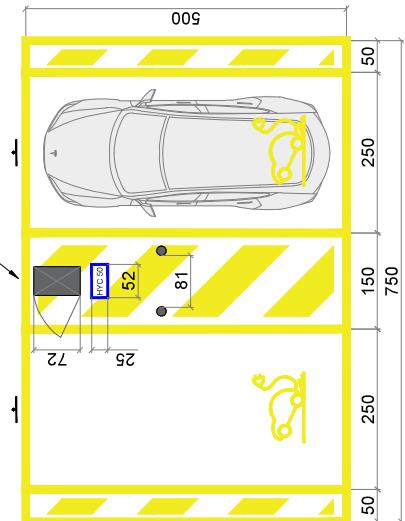

pianta

Foto inserimento



Inquadramento territoriale



NOME ELAB.

Richiesta Concessione suolo pubblico installazione n.1 infrastruttura di ricarica pubblica per veicoli elettrici

PROGETTI|STA



Richiesta Concessione suolo pubblico
ricarica pubblica per veicoli elettrici



PROGETTISTA

DATA	16/06/2025
FOGLIO	2 di 2
FORMATO	A3
SCALA	/

Progetto

Legenda



Parcheggio dedicato alla ricarica dei veicoli elettrici



Armadio contatore in vetroresina 72x27x112cm



Colonnina di ricarica AC QUICK 22kW Alfen Twin 5 - 3 phase




Segnaletica verticale dedicata

Segnaletica



cartello standard
60x40cm

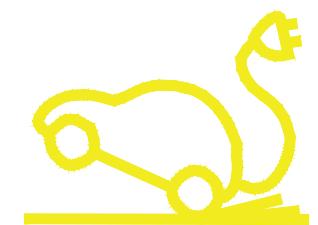


pittogramma standard
RAL 1003 Giallo segnale

prospetto


bidoni immondizia pozzetti OPENFIBER

armadio stradale contatore

pianta

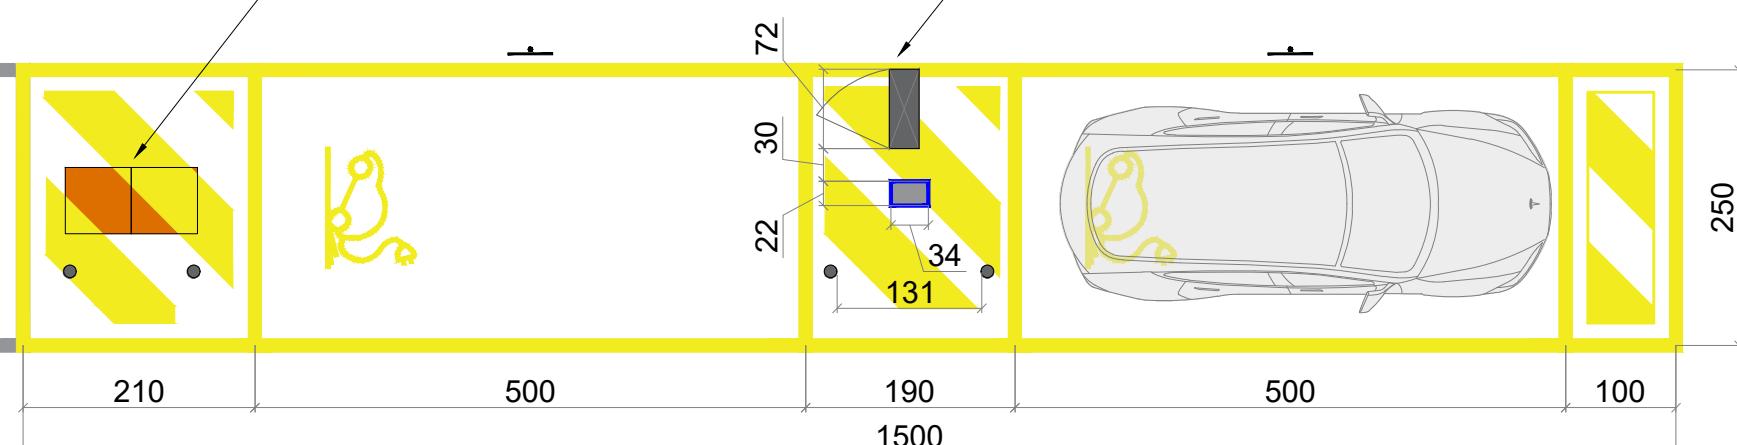

Fotoinserimento

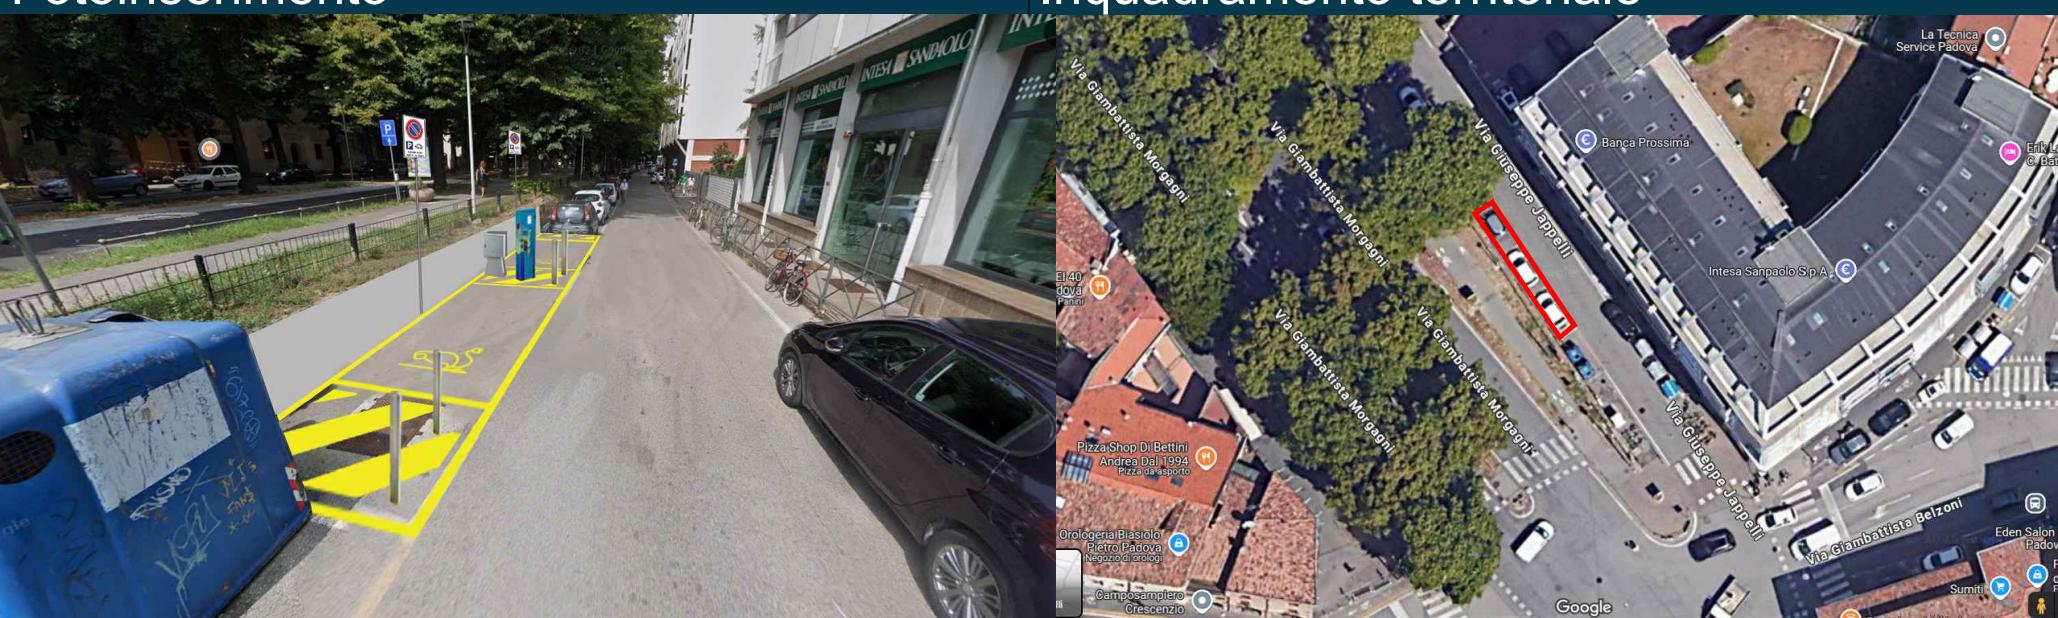

Inquadramento territoriale

Caratteristiche progettuali

- Potenza: 22kW
- n.2 stalli elettrificati
- n.1 hw in AC QUICK
- adatto a PMR



Comune
di Padova

NOME ELABORATO

01

Richiesta Concessione suolo pubblico installazione n.1 infrastruttura di ricarica pubblica per veicoli elettrici

VIA GIUSEPPE JAPPELLI 14, 35121 PADOVA

Coordinate 45.407745, 11.885382

DATA
23/06/2025

FOGLIO
1 di 2

FORMATO
A3

SCALA
1

PROGETTISTA

poly
CHARGE THE CHANGE

