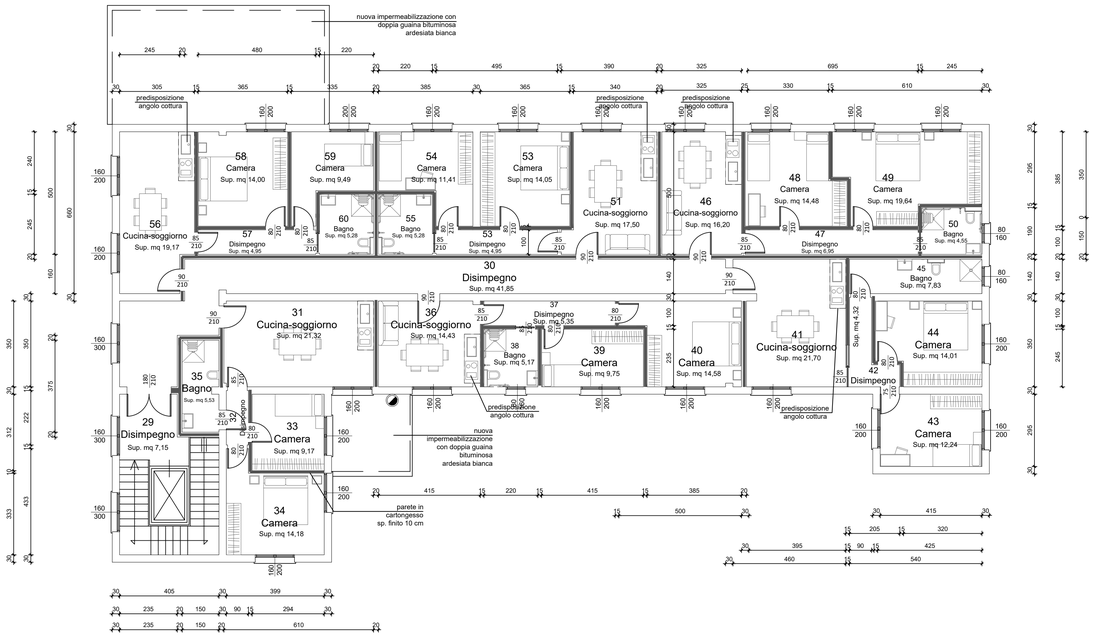

PIANTA PIANO PRIMO

scala: 1 :100

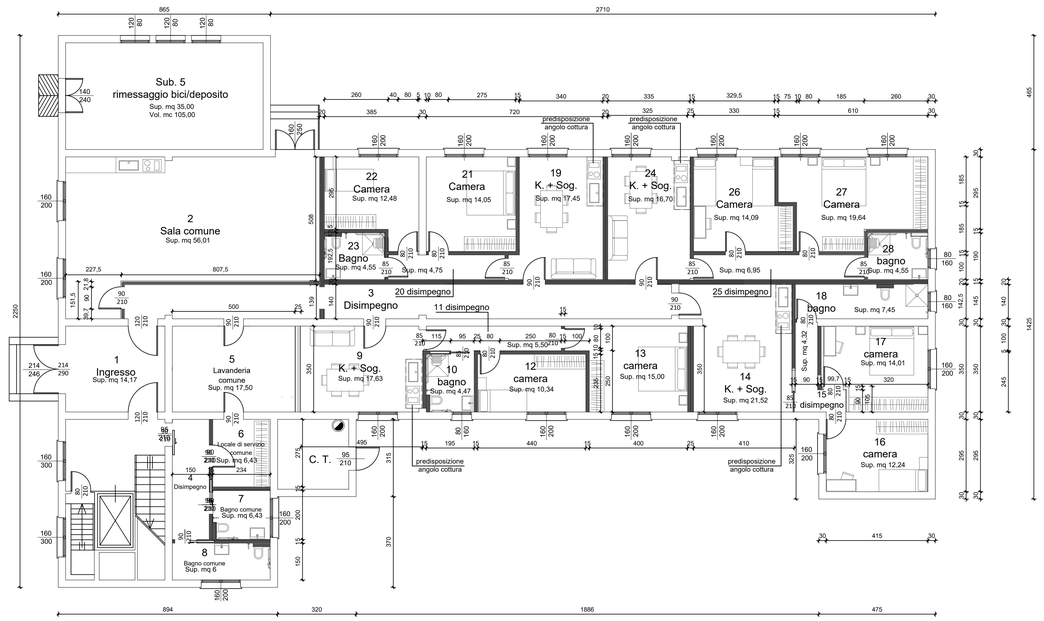

PIANTA PIANO TERRA

scala: 1 :100

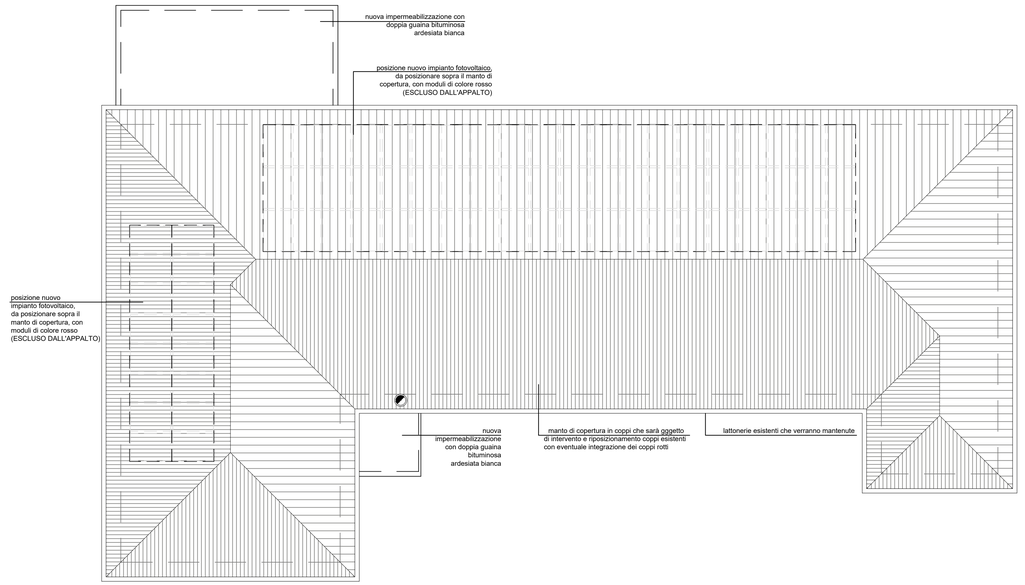

PIANTA COPERTURA

scala: 1 :100

TABELLA SUPERFICI E PARAMETRI

Piano	Locale	Unità	Funzione	Superficie netta [mq]	H utile [m]	Sup. utile finestrata [mq]	Sup. utile fin/Sup. netta
TERRA	1		Ingresso	14,17	3,2	/	
	2		Sala comune	56,01	3,2	/	
	3		Disimpegno	30,95	3,2	/	
	4		Disimpegno	7,35	3,2	/	
	5		Lavanderia comune	17,5	3,2	/	
	6		Locale di servizio comune	6,43	3,2	/	
	7		Bagno comune	6,43	3,2	3,2	0,50
	8		Bagno comune	6	3,2	3,2	0,53
	9	A	Cucina + soggiorno	17,28	3,2	3,2	0,19
	10	A	Bagno	4,47	3,2	1,28	0,29
	11	A	Disimpegno	5,5	3,2	/	
	12	A	Camera	10,34	3,2	3,2	0,31
	13	A	Camera	15	3,2	3,2	0,21
	14	B	Cucina + soggiorno	21,52	3,2	3,2	0,15
	15	B	Disimpegno	4,32	3,2	/	
	16	B	Camera	12,24	3,2	3,2	0,26
	17	B	Camera	14,01	3,2	3,2	0,23
	18	B	Bagno	7,45	3,2	1,28	0,17
	19	C	Cucina + soggiorno	17,45	3,2	3,2	0,18
	20	C	Disimpegno	4,75	3,2	/	
	21	C	Camera	14,05	3,2	3,2	0,23
	22	C	Camera	12,48	3,2	3,2	0,26
	23	C	Bagno	4,55	3,2	aerazione forzata	
	24	D	Cucina + soggiorno	16,7	3,2	3,2	0,19
	25	D	Disimpegno	6,95	3,2	/	
	26	D	Camera	14,09	3,2	3,2	0,23
	27	D	Camera	19,64	3,2	6,4	0,33
	28	D	Bagno	4,55	3,2	1,28	0,28
PRIMO	29		Disimpegno	7,15	3,2	4,8	0,67
	30		Disimpegno	41,85	3,2	/	
	31	E	Cucina + soggiorno	21,32	3,2	3,2	0,15
	32	E	Disimpegno	2,81	3,2	/	
	33	E	Camera	9,17	3,2	3,2	0,35
	34	E	Camera	14,18	3,2	6,4	0,45
	35	E	Bagno	5,53	3,2	aerazione forzata	
	36	F	Cucina + soggiorno	14,43	3,2	3,2	0,22
	37	F	Disimpegno	5,35	3,2	/	
	38	F	Bagno	5,17	3,2	1,28	0,25
	39	F	Camera	9,75	3,2	3,2	0,33
	40	F	Camera	14,58	3,2	3,2	0,22
	41	G	Cucina + soggiorno	21,35	3,2	3,2	0,15
	42	G	Disimpegno	4,32	3,2	/	
	43	G	Camera	12,24	3,2	6,4	0,52
	44	G	Camera	14,01	3,2	3,2	0,23
	45	G	Bagno	7,83	3,2	1,28	0,16
	46	H	Cucina + soggiorno	16,2	3,2	3,2	0,20
	47	H	Disimpegno	6,95	3,2	/	
	48	H	Camera	7,95	3,2	/	
	49	H	Camera	19,64	3,2	6,4	0,33
	50	H	Bagno	4,55	3,2	1,28	0,28
	51	I	Cucina + soggiorno	17,5	3,2	3,2	0,18
	52	I	Camera	14,05	3,2	3,2	0,23
	53		Disimpegno	4,95	3,2	/	
	54	I	Camera	11,41	3,2	3,2	0,28
	55	I	Bagno	5,28	3,2	aerazione forzata	
	56	L	Cucina + soggiorno	19,17	3,2	6,4	0,33
	57	L	Disimpegno	4,8	3,2	/	
	58	L	Disimpegno	14	3,2	3,2	0,23
	59	L	Camera	9,49	3,2	3,2	0,34
	60	L	Bagno	5,28	3,2	aerazione forzata	



PROGETTO ESECUTIVO

PR FESR 2021-2027
AZIONE 4.3.2 CO-HOUSING. SVILUPPO URBANO SOSTENIBILE.
STRATEGIA INTEGRATA DI SVILUPPO URBANO SOSTENIBILE (SISUS).

LLPP EDP 2023/088
RISTRUTTURAZIONE EDIFICIO VIA ALTICHIERO 1
CUP H93E23001150002

Oggetto: PIANTE PIANO TERRA, PRIMO E COPERTURA

Documento: REV.01 APPR.13

Data aprile 2025

Scala 1:100

Commessa 046/2024

Progettista e Direttore Lavori
Ing. Marco Battocchio
Firmato digitalmente da Marco Battocchio
CN = Battocchio Marco
O = Ordine degli Ingegneri della Provincia di Vicenza
T = Ingegnere
C = IT

Coordinatore Sicurezza
Geom. Nicola Farronato

Responsabile Unico del Procedimento
Ing.a Federica Bonato
FEDERICA BONATO
Comune di Padova
19.08.2025 15:42:47 GMT+02:00

Revisione	Causale	Redatto	Verificato
0 aprile 2025	prima emissione	D.B.	M.B.
1 maggio 2025	osservazioni	D.B.	M.B.
2			

ZONCHEDDU E ASSOCIATI
ing. Valter Brunello · ing. Andrea Zanon · ing. Marco Battocchio · geom. Nicola Farronato
Contra' Sasso Rosso, 19 - 36061 Bassano del Grappa (VI) - Tel. 0424 510490 - studio@zoncheddu.com
Borgo Treviso, 127/b - 31033 Castelfranco Veneto (TV) - Tel. 0423 494168 - PEC: zoncheddu@pec.net

LO STUDIO ZONCHEDDU E ASSOCIATI SI RISERVA A TERMINI DI LEGGE LA PROPRIETA' DI QUESTO DISEGNO CON IL DIVIETO DI RIPRODURLO E DI RENDERLO COMUNQUE NOTO A TERZI SENZA AUTORIZZAZIONE.