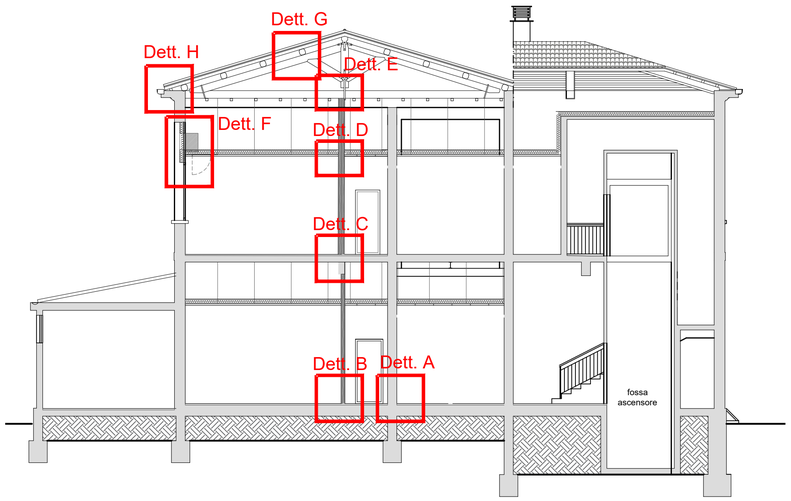

SEZIONE A-A' - KEYPLAN

scala: 1 :100

SEZIONE A-A'

scala: 1 :100

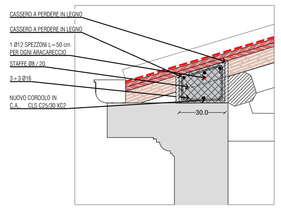

DETTAGLIO H - progetto

scala: 1 :20

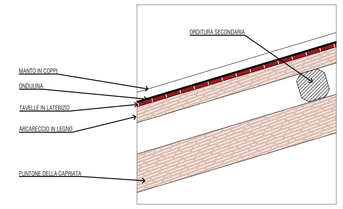

DETTAGLIO H - stato di fatto

scala: 1 :20

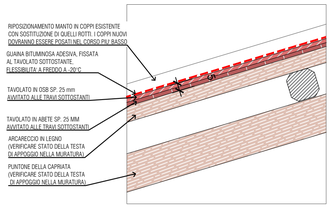

DETTAGLIO G - progetto

scala: 1 :20

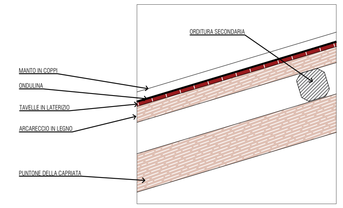

DETTAGLIO G - stato di fatto

scala: 1 :20

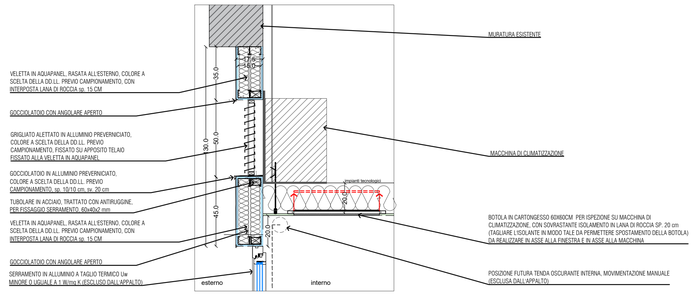

DETTAGLIO F - progetto

scala: 1 :20

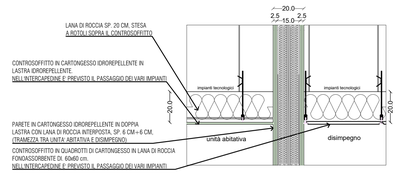

DETTAGLIO D - progetto

scala: 1 :20

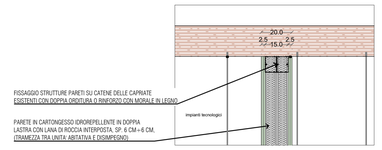

DETTAGLIO E - progetto

scala: 1 :20

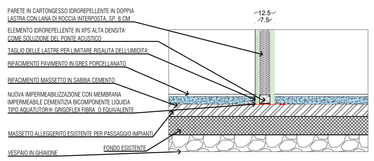

DETTAGLIO B - progetto

scala: 1 :20

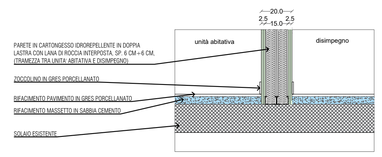

DETTAGLIO C - progetto

scala: 1 :20

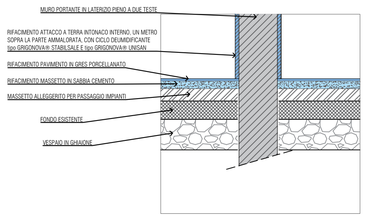

DETTAGLIO A - progetto

scala: 1 :20

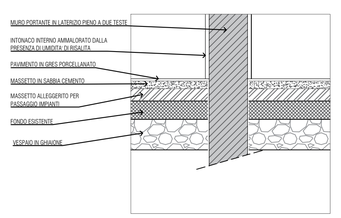

DETTAGLIO A - stato di fatto

scala: 1 :20

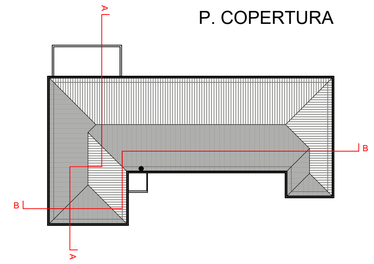

P. COPERTURA

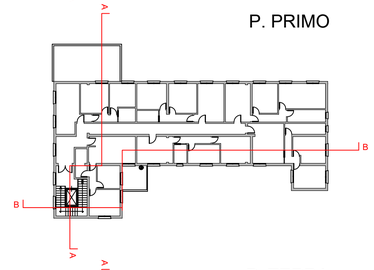

P. PRIMO

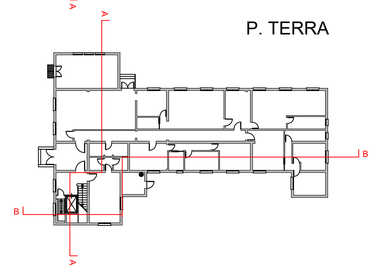

P. TERRA

KPLAN



COESIONE ITALIA 21-27 VENETO

Cofinanziato dall'Unione europea

REGIONE DEL VENETO

COMUNE DI PADOVA



PROGETTO ESECUTIVO

PR FESR 2021-2027
AZIONE 4.3.2 CO-HOUSING. SVILUPPO URBANO SOSTENIBILE.
STRATEGIA INTEGRATA DI SVILUPPO URBANO SOSTENIBILE (SISUS).

LLPP EDP 2023/088
RISTRUTTURAZIONE EDIFICIO VIA ALTICHIERO 1
CUP H93E23001150002

Oggetto: SEZIONE A-A E DETTAGLI COSTRUTTIVI DI PROGETTO

Documento: APPR.14 REV.01

Data aprile 2025

Scala 1:100 - 1:20

Commessa 046/2024

Progettista e Direttore Lavori
Ing. Marco Battocchio
Firmato digitalmente da **Marco Battocchio**
CN = Battocchio Marco
O = Ordine degli Ingegneri della Provincia di Vicenza
T = Ingegnere
C = IT

Coordinatore Sicurezza
Geom. Nicola Farronato

Responsabile Unico del Procedimento
Ing.a Federica Bonato
FEDERICA BONATO
Comune di Padova
19.08.2025 15:42:47 GMT+02:00

	Revisione	Causale	Redatto	Verificato
0	aprile 2025	prima emissione	D.B.	M.B.
1	maggio 2025	osservazioni	D.B.	M.B.
2				

ZEA ZONCHEDDU E ASSOCIATI ingegneria e architettura
ing. Valter Brunello - ing. Andrea Zanon - ing. Marco Battocchio - geom. Nicola Farronato
Contra' Sasso Rosso, 19 - 36061 Bassano del Grappa (VI) - Tel. 0424 510490 - studio@zoncheddu.com
Borgo Treviso, 127/b - 31033 Castelfranco Veneto (TV) - Tel. 0423 494168 - PEC: zoncheddu@pec.net

LO STUDIO ZONCHEDDU E ASSOCIATI SI RISERVA A TERMINI DI LEGGE LA PROPRIETA' DI QUESTO DISEGNO CON IL DIVIETO DI RIPRODURLO O DI RENDERLO COMUNQUE NOTO A TERZI SENZA AUTORIZZAZIONE