PARTICOLARE QUOTAE DI INSTALLAZIONE APPARECCHIATURE

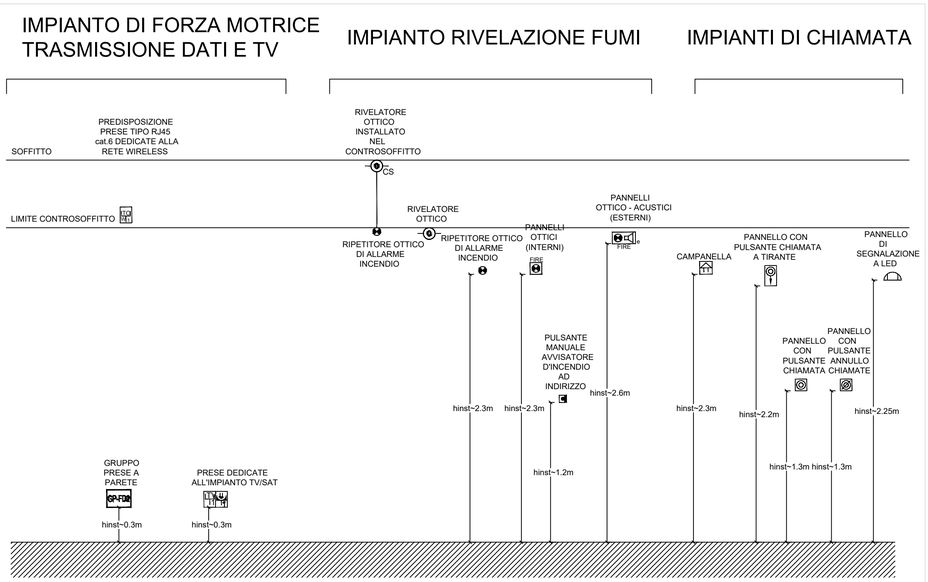

PARTICOLARE COLORAZIONE TUBAZIONI

COLORE	TIPO DI CIRCUITO
NERO	Distribuzione energia elettrica (potenza, illuminazione, movimentazione ecc.) automazioni.
BLU	Citofono, audio
VERDE	Fonia, dati, ricezione segnale TV
MARRONE	Sicurezza (antintrusione/rilev. incendi e allarmi tecnici)

PARTICOLARE CAVIDOTTI INTERRATI

PARTICOLARE STAFFAGGIO PANEL LED

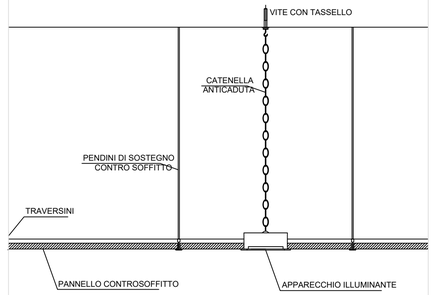

PARTICOLARE STAFFAGGIO PLAFONIERE LED

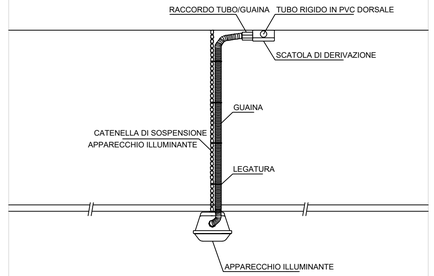

PARTICOLARE PARETI DIVISORIE IN CARTONGESSO EI

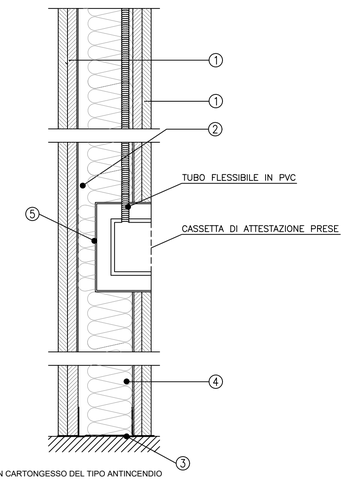

LEGENDA

1. DOPPIA LASTRA IN CARTONGESSO DEL TIPO ANTINCENDIO
2. PROFILO MONTANTE VERTICALE A C IN LAMIERA DI ACCIAIO ZINCATO A NORMA UNI O DIN
3. PROFILO GUIDA ORIZZONTALE A U S IN LAMIERA DI ACCIAIO ZINCATO A NORMA UNI O DIN
4. EVENTUALE PANNELLO PER ISOLAMENTO ACUSTICO IN LANA DI ROCCIA DENSITA'
5. INVOLUCRO PER CONTENIMENTO DELLA CASSETTA ELETTRICA
6. INVOLUCRO CONTENIMENTO DELLA CASSETTA ELETTRICA

SCHEMA UNIFILARE IMPIANTO ALLARME BAGNO

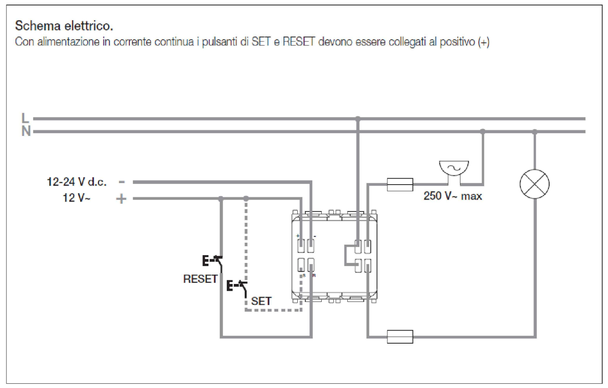

Comando Set/Reset Vimar Plana 14183 (alimentazione 12V AC) + Pulsante OFF NC Vimar Plana 14056.33 o similare;
Pulsante a tirante NC Vimar Plana 14053 o similare;
Spia prismatica rossa Vimar Plana 14367.R + Ronzatore Vimar Plana 16408.B o similare.



PROGETTO ESECUTIVO

PR FESR 2021-2027
AZIONE 4.3.2 CO-HOUSING. SVILUPPO URBANO SOSTENIBILE, STRATEGIA INTEGRATA DI SVILUPPO URBANO SOSTENIBILE (SISUS).

LLPP EDP 2023/088
RISTRUTTURAZIONE EDIFICIO VIA ALTICHIERO 1
CUP H93E23001150002

Oggetto: IMPIANTO ELETTRICO - PARTICOLARI

Documento: APPR.32 REV.01

Data: aprile 2025

Scala: 1:100

Commessa: 046/2024

Progettista e Direttore Lavori
Ing. Marco Battocchio
Firmato digitalmente da Marco Battocchio
CN = Battocchio Marco
O = Ordine degli Ingegneri della Provincia di Vicenza
T = Ingegnere
C = IT

Coordinatore Sicurezza
Geom. Nicola Farronato

Responsabile Unico del Procedimento
Ing.a Federica Bonato
FEDERICA BONATO
Comune di Padova
11.08.2025 12:23:43 GMT+02:00

	Revisione	Causale	Redatto	Verificato
0	aprile 2025	prima emissione	M.B.	M.B.
1	maggio 2025	osservazioni	M.B.	M.B.
2				

ZEA ZONCHEDDU E ASSOCIATI ingegneria e architettura
ing. Valter Brunello · ing. Andrea Zanon · ing. Marco Battocchio · geom. Nicola Farronato
Contra' Sasso Rosso, 19 - 36061 Bassano del Grappa (VI) - Tel. 0424 510490 - studio@zoncheddu.com
Borgo Treviso, 127/b - 31033 Castelfranco Veneto (TV) - Tel. 0423 494168 - PEC: zoncheddu@pec.net

LO STUDIO ZONCHEDDU E ASSOCIATI SI RISERVA A TERMINI DI LEGGE LA PROPRIETA' DI QUESTO DISEGNO CON IL DIVIETO DI RIPRODURLO O DI RENDERLO COMUNQUE NOTO A TERZI SENZA AUTORIZZAZIONE