01
IE01

PLANIMETRIA DISTRIBUZIONE - PIANO TERRA
STATO DI PROGETTO - SCALA 1:50

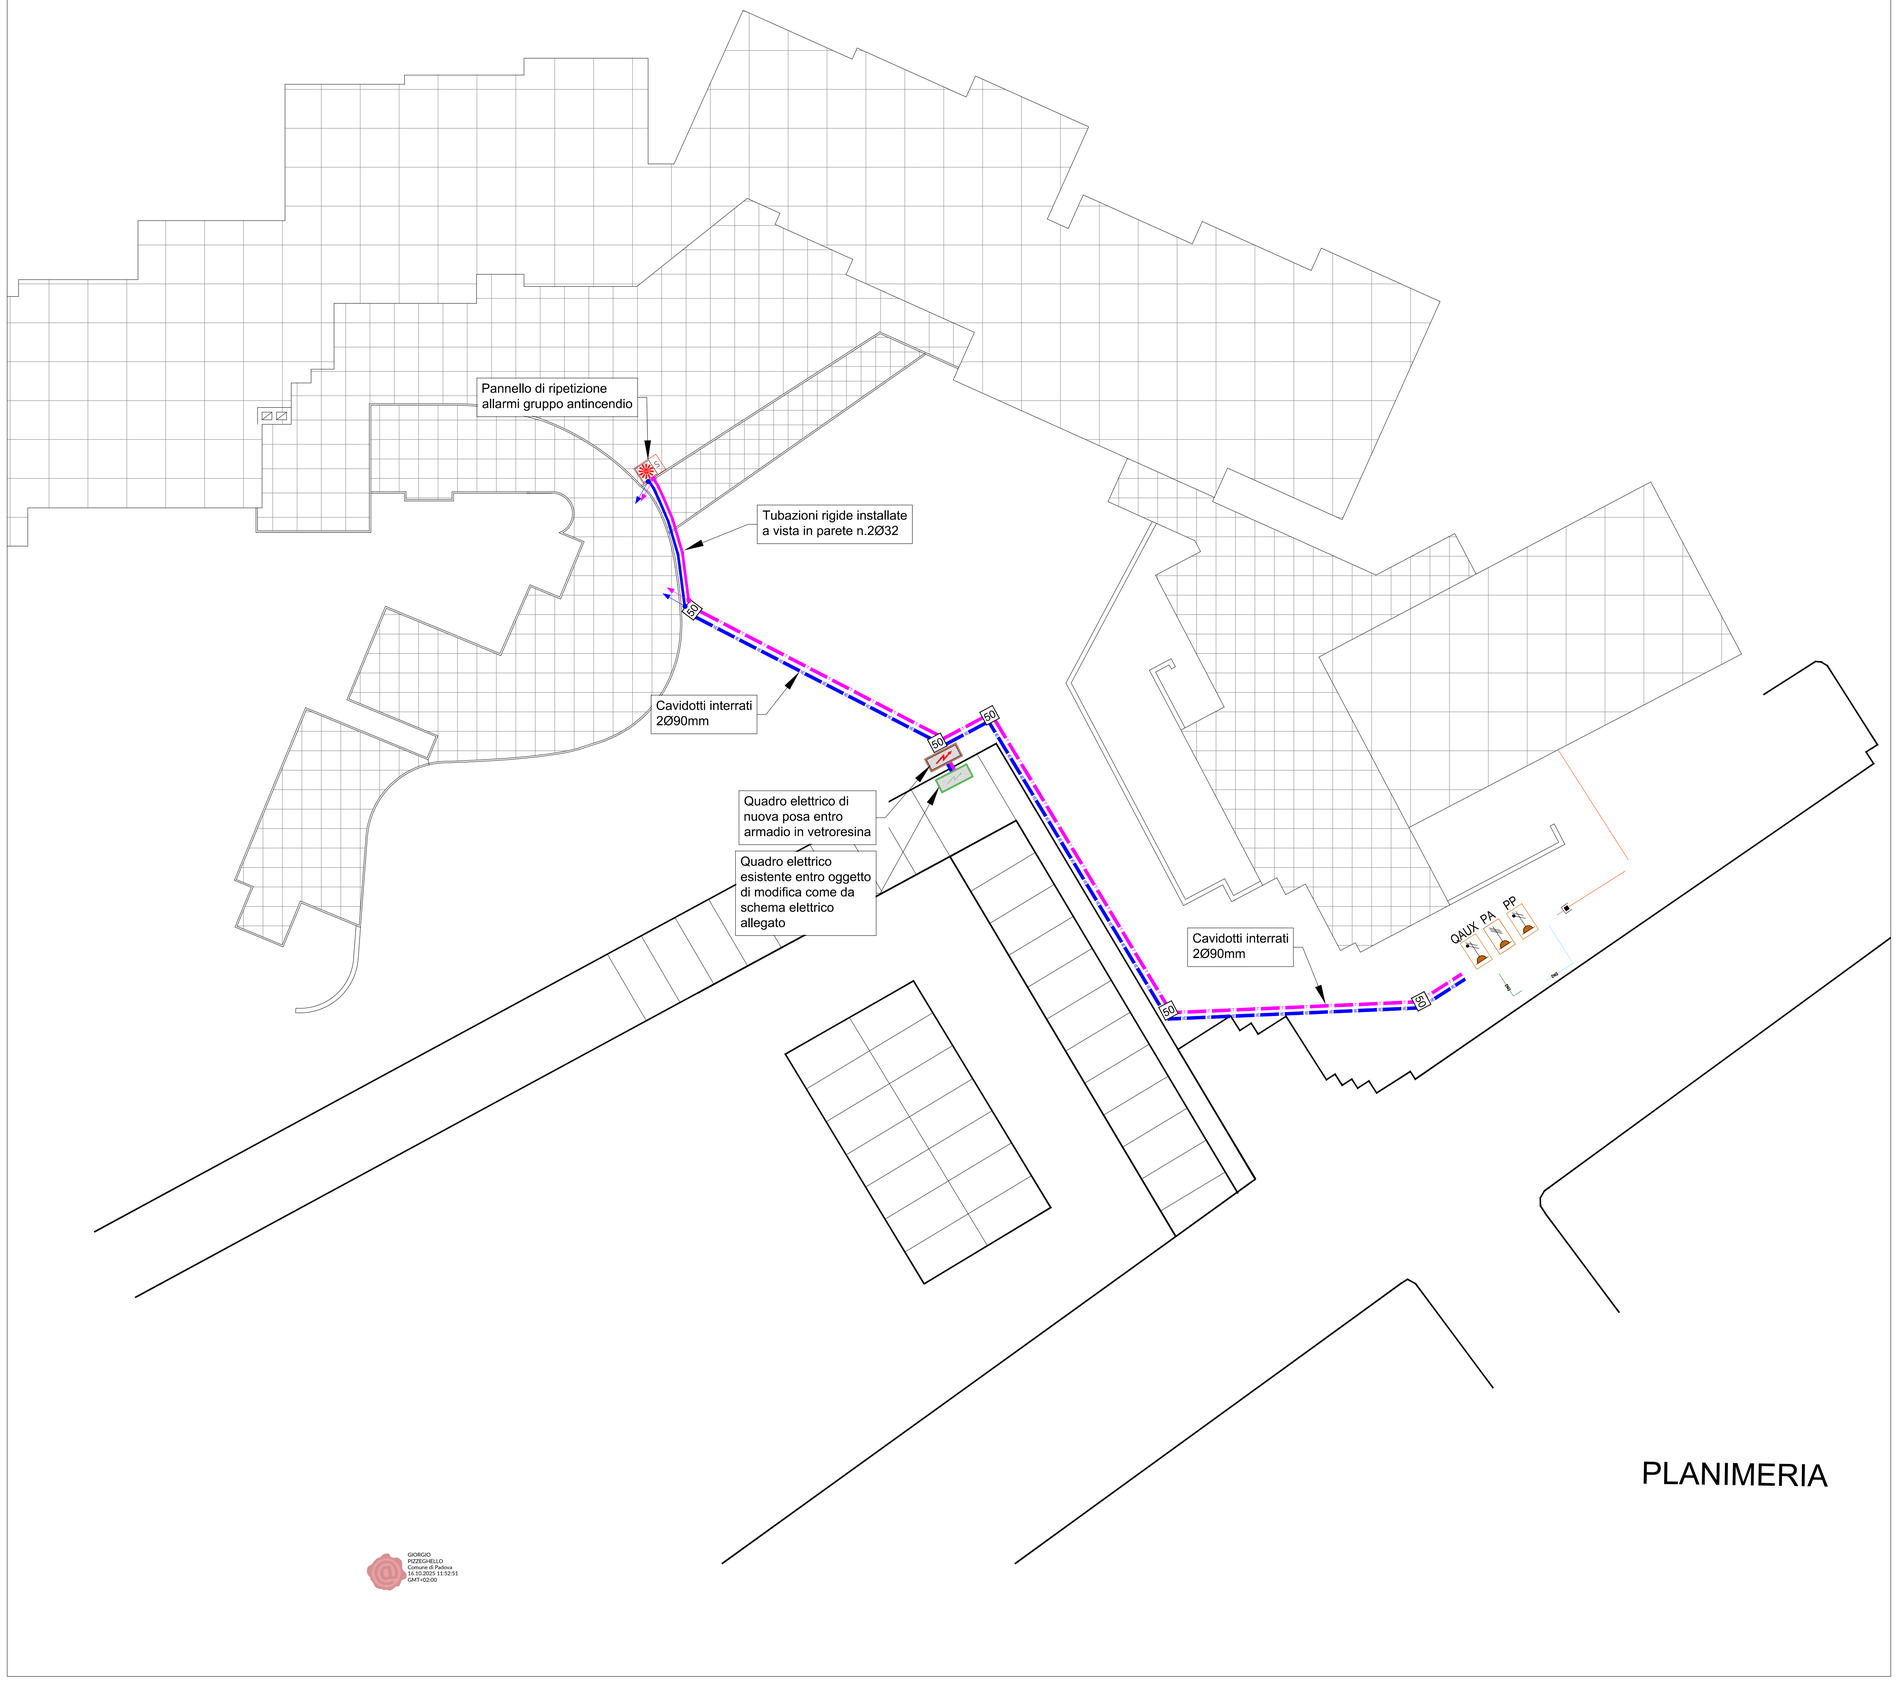

LEGENDA SIMBOLI

Simbolo grafico	Descrizione simbolo
	Quadro elettrico di nuovo realizzo come da schemi allegati alla presente
	Quadro elettrico esistente oggetto di modifica come da schemi allegati alla presente
	Tubazioni in PVC interrate, corrugate a doppia parete, resistenza 450nW/mt rete energia con indicazione quantità e diametri tubazioni
	Tubazioni in PVC interrate, corrugate a doppia parete, resistenza 450nW/mt rete speciali con indicazione quantità e diametri tubazioni
	Tubazioni rigide RK15 serie pesante impianti speciali con indicazione quantità e diametri tubazioni
	Tubazioni rigide RK15 serie pesante impianti energia con indicazione quantità e diametri tubazioni
40 50 60	Pozzetto in CLS completo di sigillo in ghisa classe C250 con indicazione della rete di appartenenza e della dimensione.
	Discesa / salita - tubazione / canale / passerella
	Punto di collegamento 230V per impianti meccanici per installazione a vista o ad incasso, completo di tubazione da dorsale ed accessori di completamento. QAUX = Quadro elettrico ausiliari gruppo antincendio (fornitura a carico della ditta del gruppo antincendio) PP = alimentazione Pompa Pilota
	Punto di collegamento 400V per impianti meccanici per installazione a vista o ad incasso, completo di tubazione da dorsale ed accessori di completamento. PA = alimentazione Pompa Antincendio
S	Pannello remoto segnalazione allarmi gruppo antincendio

STUDIO ROSSO SRL
Largo San Giorgio, 21 - 30033 Noale (VE)
Tel. 041 442127 - info@studiorossosrl.com
P.IVA 04654500273

LLPP EDP 2025/050 INTERVENTI DI MANUTENZIONE STRAORDINARIA PER ACCORPAMENTO DI SEDI SCOLASTICHE

Committente:

COMUNE DI PADOVA
SETTORE LAVORI PUBBLICI
Servizio Edilizia Pubblica
Via Niccolò Tommaseo, 60 - 35021 Padova
Codice Fiscale 00644060287

Tav. 04

IMPIANTO ELETTRICO PIANO TERRA
DISTRIBUZIONE CANALIZZAZIONE E Q.E.
Scuola secondaria di I Grado Marsilio da Padova

DATA: AGOSTO 2025

scala

NOME FILE	REV.	DATA	MOTIVO EMISSIONE:	REDAZ.	VERIF.	APPROV.

Progettista:
ROSSO MARCO
13.10.2025
14:51:37
GMT+01:00

RUP:

A termini di legge riserviamo la proprietà di questo documento, con divieto di riprodurlo o di renderlo comunque noto a terzi senza nostra autorizzazione
According to the law we reserve the rights to this document and it is forbidden to reproduce or pass on to other parties without our permission

GIORGIO PIZZIGHELLO
Comune di Padova
16.10.2025 11:52:51
GMT+02:00