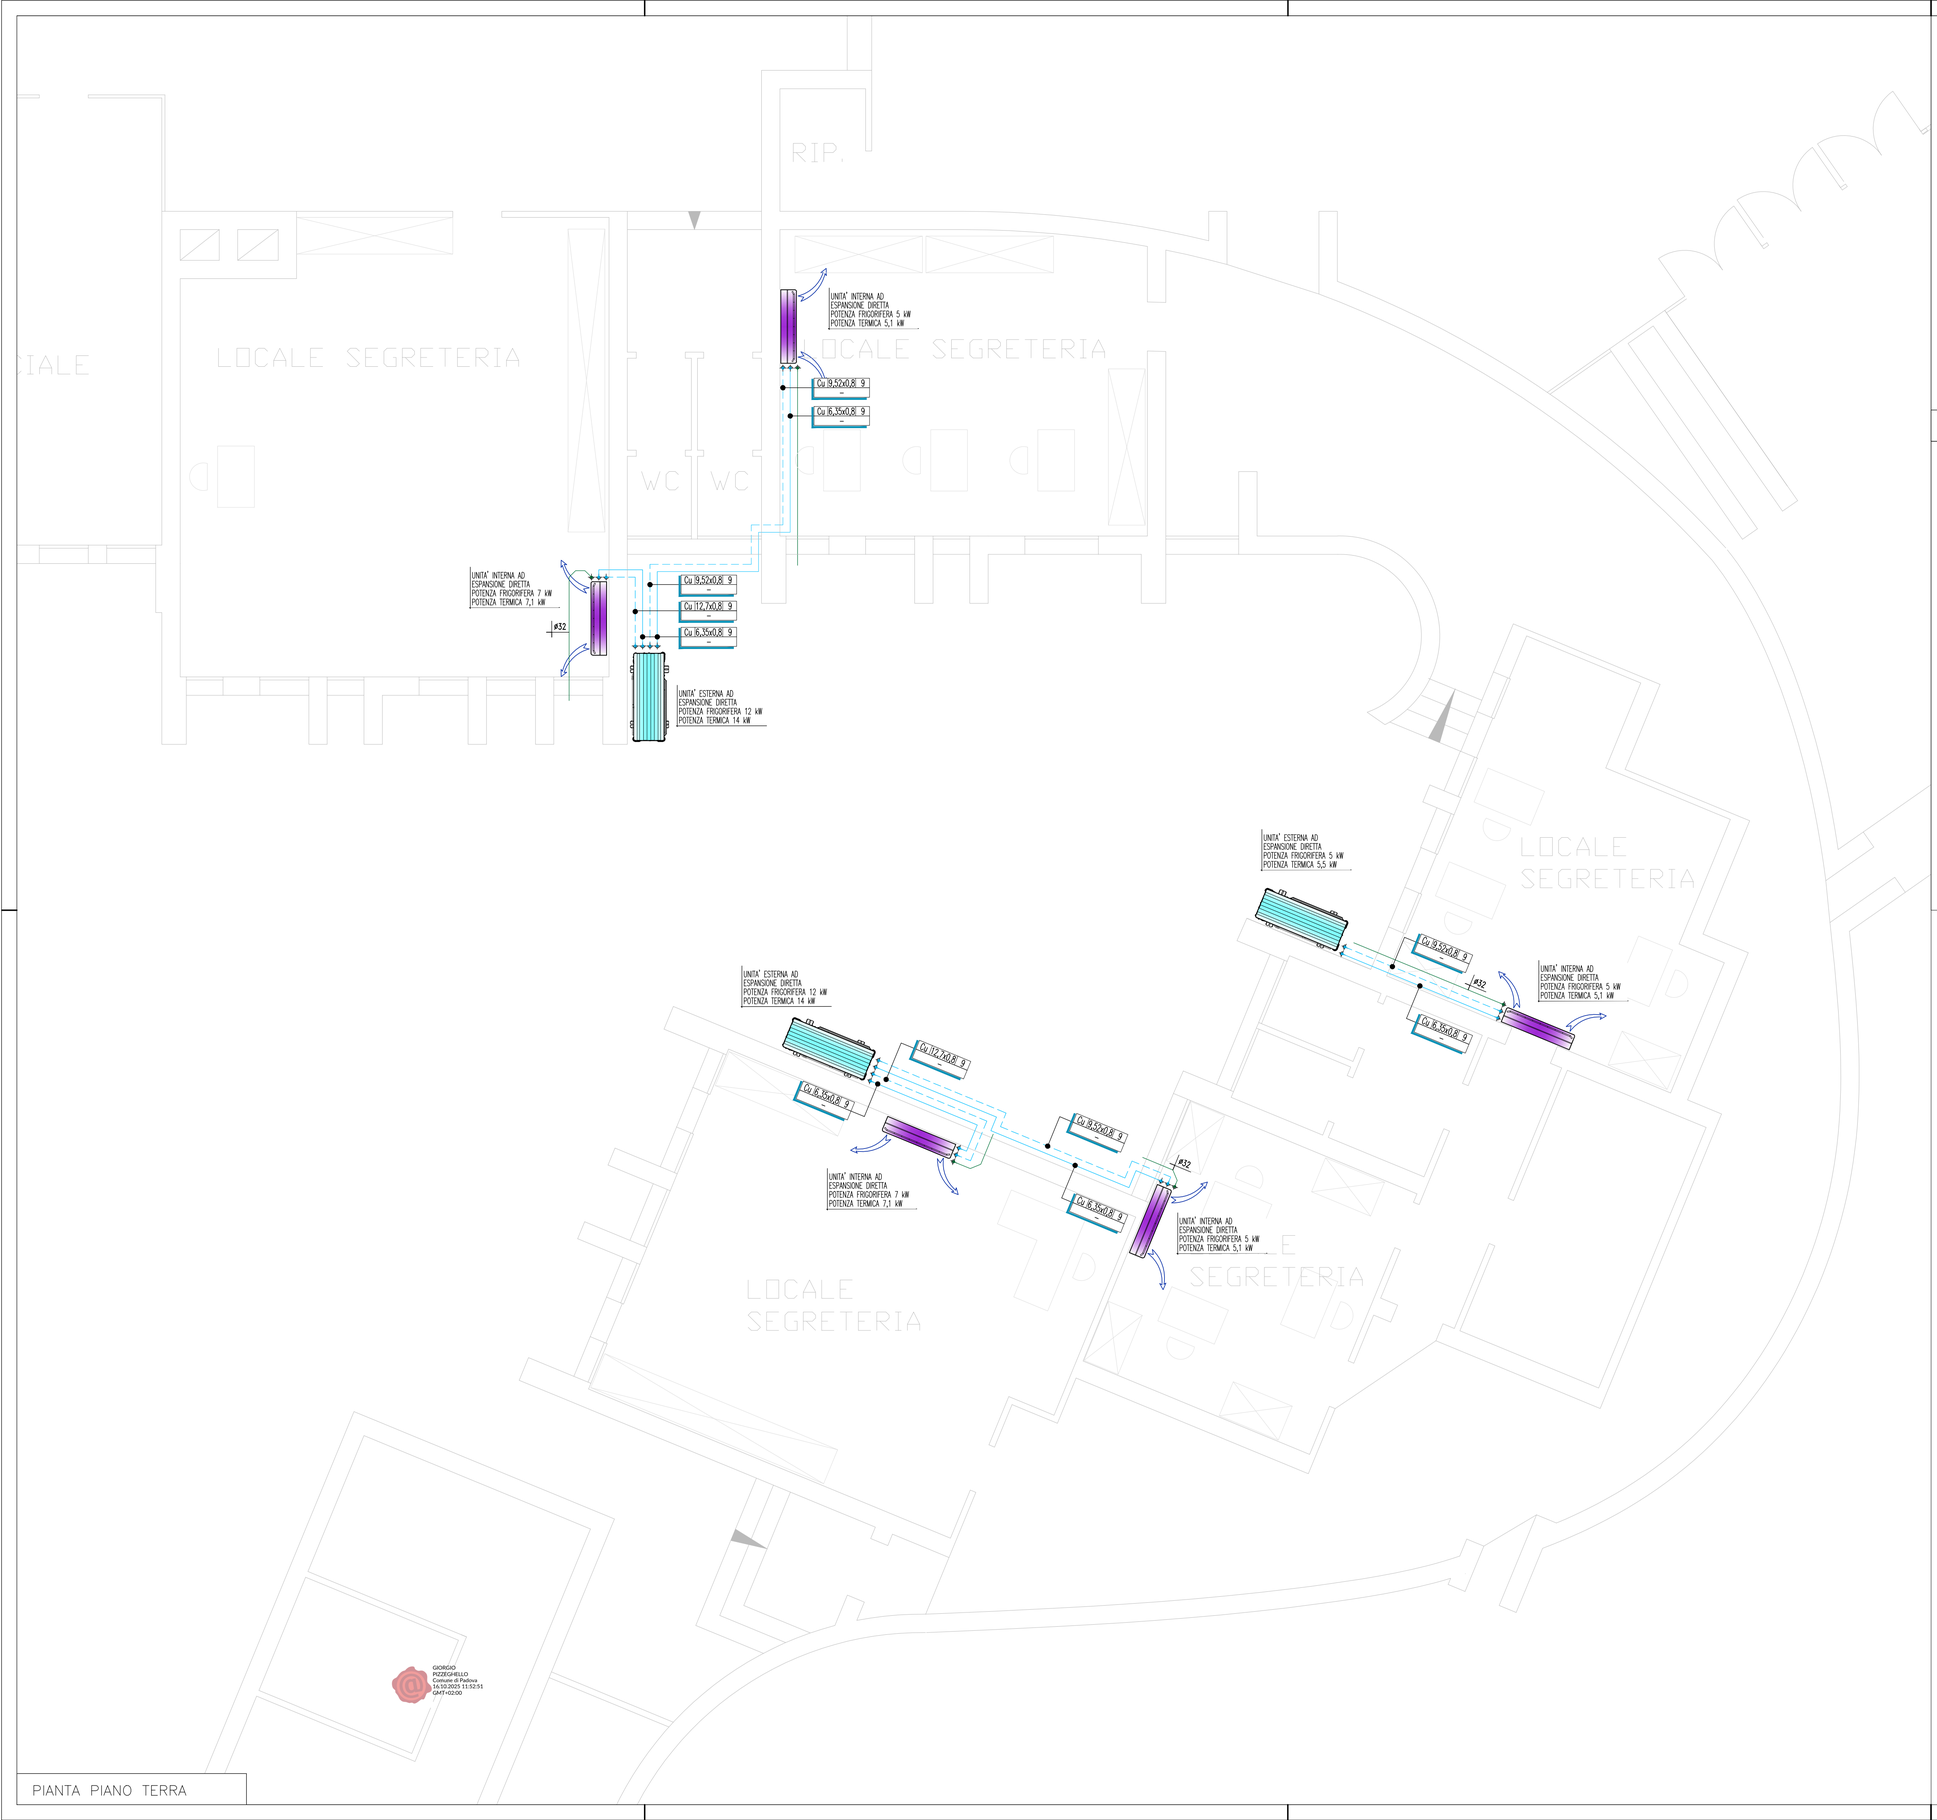

PIANTA PIANO TERRA

GIORGIO PIZZIGHELLO
Comune di Padova
16.10.2025 11:52:51
GMT+02:00

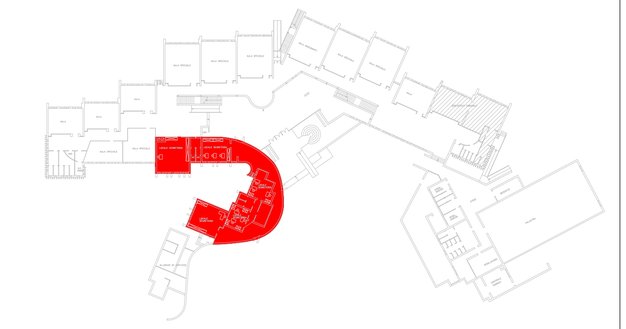

KEY–PLAN INTERVENTO

LEGENDA SIMBOLI RETE DI SCARICO

	TUBAZIONE FASE LIQUIDO FLUIDO FRIGORIFERO
	TUBAZIONE FASE GASSOSA FLUIDO FRIGORIFERO
	TUBAZIONE SCARICO CONDENSA

	UNITA' ESTERNA AD ESPANSIONE DIRETTA
	UNITA' INTERNA AD ESPANSIONE DIRETTA

NOTE

- LE UNITA' ESTERNE VERRANNO STAFFATE AD UNA ALTEZZA DI 2,00 M RISPETTO AL PIANO DI CAMPAGNA
- LE UNITA' INTERNE VERRANNO INSTALLATE AD UNA ALTEZZA DI 2,70 M RISPETTO AL PAVIMENTO
- LE TUBAZIONI IN RAME E IN POLIETILENE VERRANNO INSERITE NELLE CANALINE IN PVC BIANCHE
- LE TUBAZIONI DI SCARICO DI CONDENSA SCARICHERANNO DIRETTAMENTE ALL'ESTERNO DELL'EDIFICIO

STUDIO ROSSO

STUDIO ROSSO SRL
Largo San Giorgio, 21 - 30033 Noale (VE)
Tel. 041 442127 - info@studiorossosrl.com
P.IVA 04654500273

LLPP EDP 2025/050 INTERVENTI DI MANUTENZIONE STRAORDINARIA PER ACCORPAMENTO DI SEDI SCOLASTICHE

Committente:

COMUNE DI PADOVA
SETTORE LAVORI PUBBLICI
Servizio Edilizia Pubblica
Via Niccolò Tommaseo, 60 - 35021 Padova
Codice Fiscale 00644060287

Tav. 05 IMPIANTO CLIMATIZZAZIONE PIANO TERRA
Scuola secondaria di I Grado Marsilio da Padova

DATA: AGOSTO 2025

scala 1:50

NOME FILE	REV.	DATA	MOTIVO EMISSIONE:	REDAZ.	VERIF.	APPROV.

Progettista:
ROSSO MARCO
13.10.2025
14:51:37
GMT+01:00

RUP:

A termini di legge riserviamo la proprietà di questo documento, con divieto di riprodurlo o di renderlo comunque noto a terzi senza nostra autorizzazione
According to the law we reserve the rights to this document and it is forbidden to reproduce or pass on to other parties without our permission