

ESTRATTO P.I.
scala 1:5.000

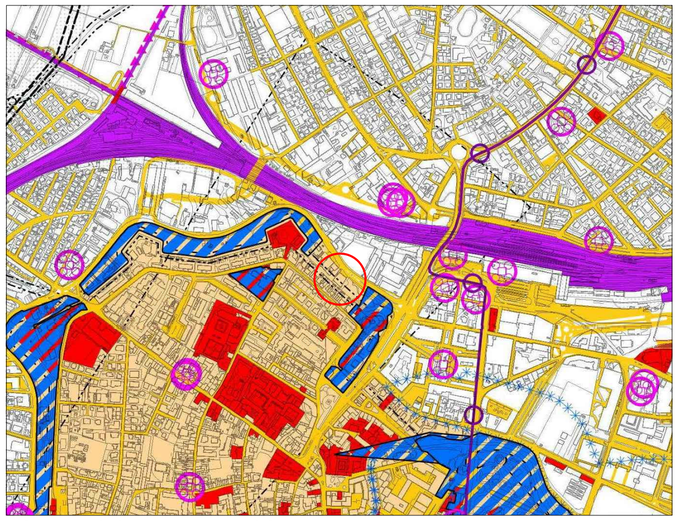

ESTRATTO CARTA DEI VINCOLI
scala 1:10.000

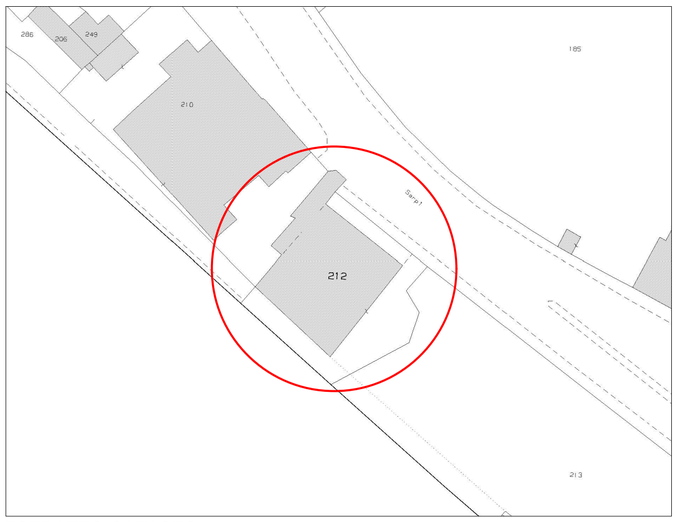

ESTRATTO CATASTO
scala 1:1.000



ESTRATTOFOTOPIANO
scala 1:2.000

GIORGIO
PIZZEGHELLO
Comune di Padova
16.10.2025 11:52:51
GMT+02:00

STUDIO ROSSO SRL
Largo San Giorgio, 21 - 30033 Noale (VE)
Tel. 041 442127 - info@studiorossosrl.com
P.IVA 04654500273

LLPP EDP 2025/050 INTERVENTI DI MANUTENZIONE STRAORDINARIA PER ACCORPAMENTO DI SEDI SCOLASTICHE

Committente:

COMUNE DI PADOVA
SETTORE LAVORI PUBBLICI
Servizio Edilizia Pubblica
Via Niccolò Tommaseo, 60 - 35021 Padova
Codice Fiscale 00644060287

Tav. 01 INQUADRAMENTO GENERALE
Palestra Giotto

DATA: AGOSTO 2025 scala Varie

NOME FILE	REV.	DATA	MOTIVO EMISSIONE:	REDAZ.	VERIF.	APPROV.

Progettista:
ROSSO MARCO
13.10.2025
14:54:23
GMT+01:00

RUP:

A termini di legge riserviamo la proprietà di questo documento, con divieto di riprodurlo o di renderlo comunque noto a terzi senza nostra autorizzazione
According to the law we reserve the rights to this document and it is forbidden to reproduce or pass on to other parties without our permission