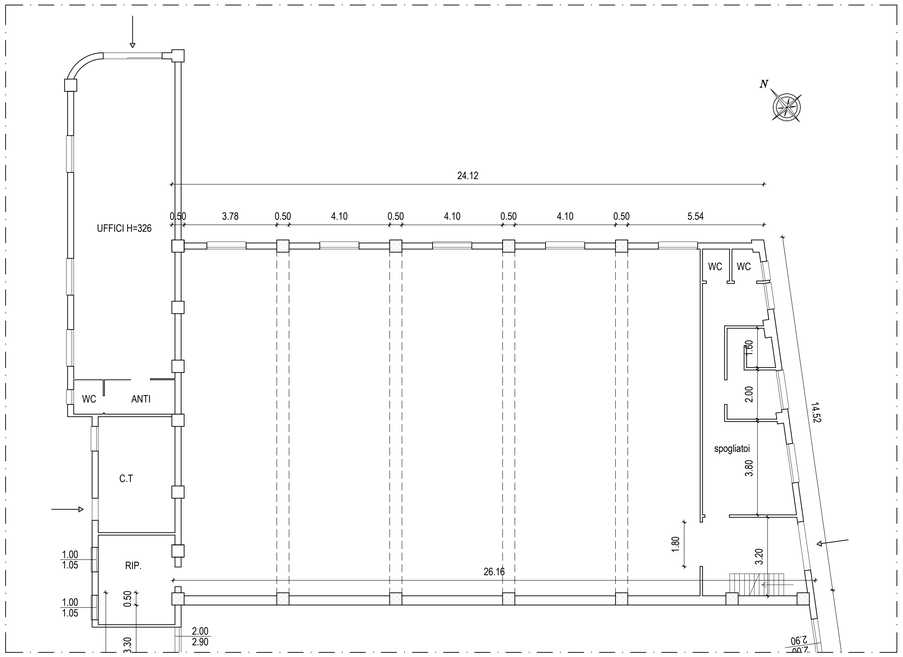

PIANTA PIANO TERRA - STATO DI FATTO

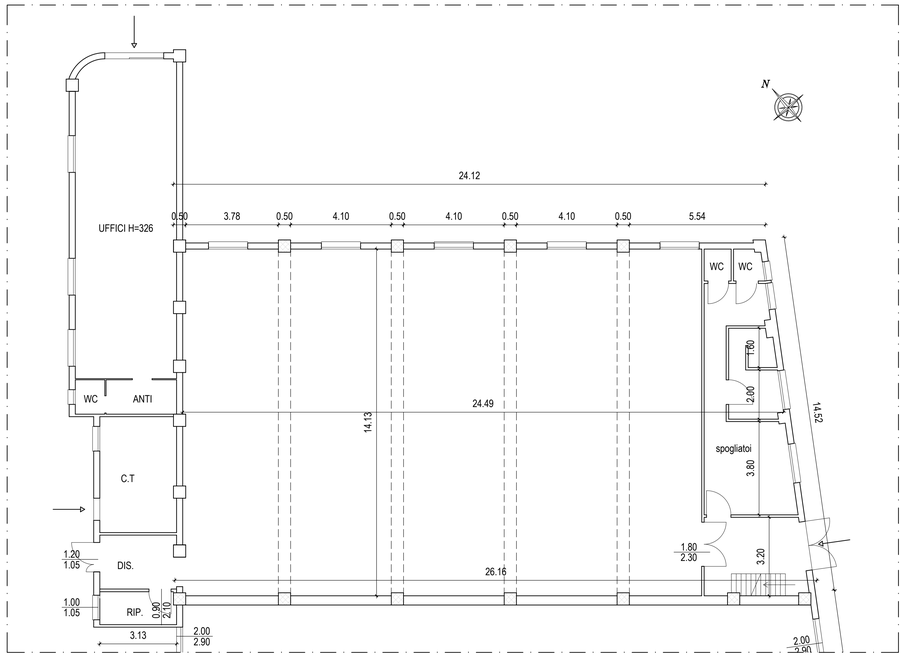

PIANTA PIANO TERRA - PROGETTO

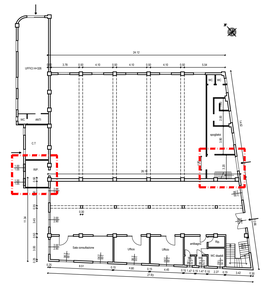

KEY PLAN

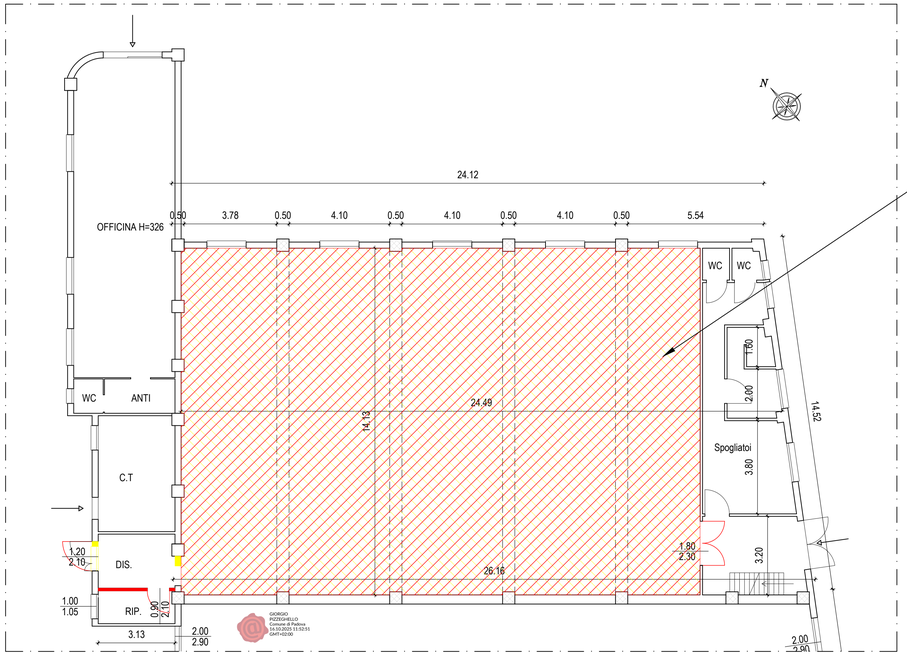

PIANTA PIANO TERRA - COMPARATIVA

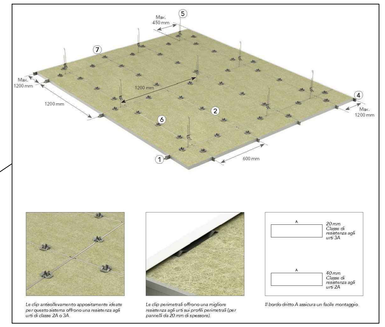

SCHEMA CONTROSOFFITTO tipo
"ROCKFON SYSTEM T24 A IMPACT 2A"



PROSPETTO OVEST - STATO DI FATTO



PROSPETTO OVEST - PROGETTO



PROSPETTO OVEST - COMPARATIVA

STUDIO ROSSO SRL
Largo San Giorgio, 21 - 30033 Noale (VE)
Tel. 041 442127 - info@studiorossosrl.com
P.IVA 04654500273

LLPP EDP 2025/050 INTERVENTI DI MANUTENZIONE STRAORDINARIA PER ACCORPAMENTO DI SEDI SCOLASTICHE

Committente:

COMUNE DI PADOVA
SETTORE LAVORI PUBBLICI
Servizio Edilizia Pubblica
Via Niccolò Tommaseo, 60 - 35021 Padova
Codice Fiscale 00644060287

Tav. 02

PIANTA PIANO TERRA - PROSPETTO OVEST - INTERVENTI
STATO DI FATTO, PROGETTO, COMPARATIVA
Palestra Giotto

DATA: AGOSTO 2025

scala 1:100

NOME FILE	REV.	DATA	MOTIVO EMISSIONE:	REDAZ.	VERIF.	APPROV.

Progettista:
ROSSO MARCO
13.10.2025
14:54:23
GMT+01:00

RUP:

A termini di legge riserviamo la proprietà di questo documento, con divieto di riprodurlo o di renderlo comunque noto a terzi senza nostra autorizzazione
According to the law we reserve the rights to this document and it is forbidden to reproduce or pass on to other parties without our permission