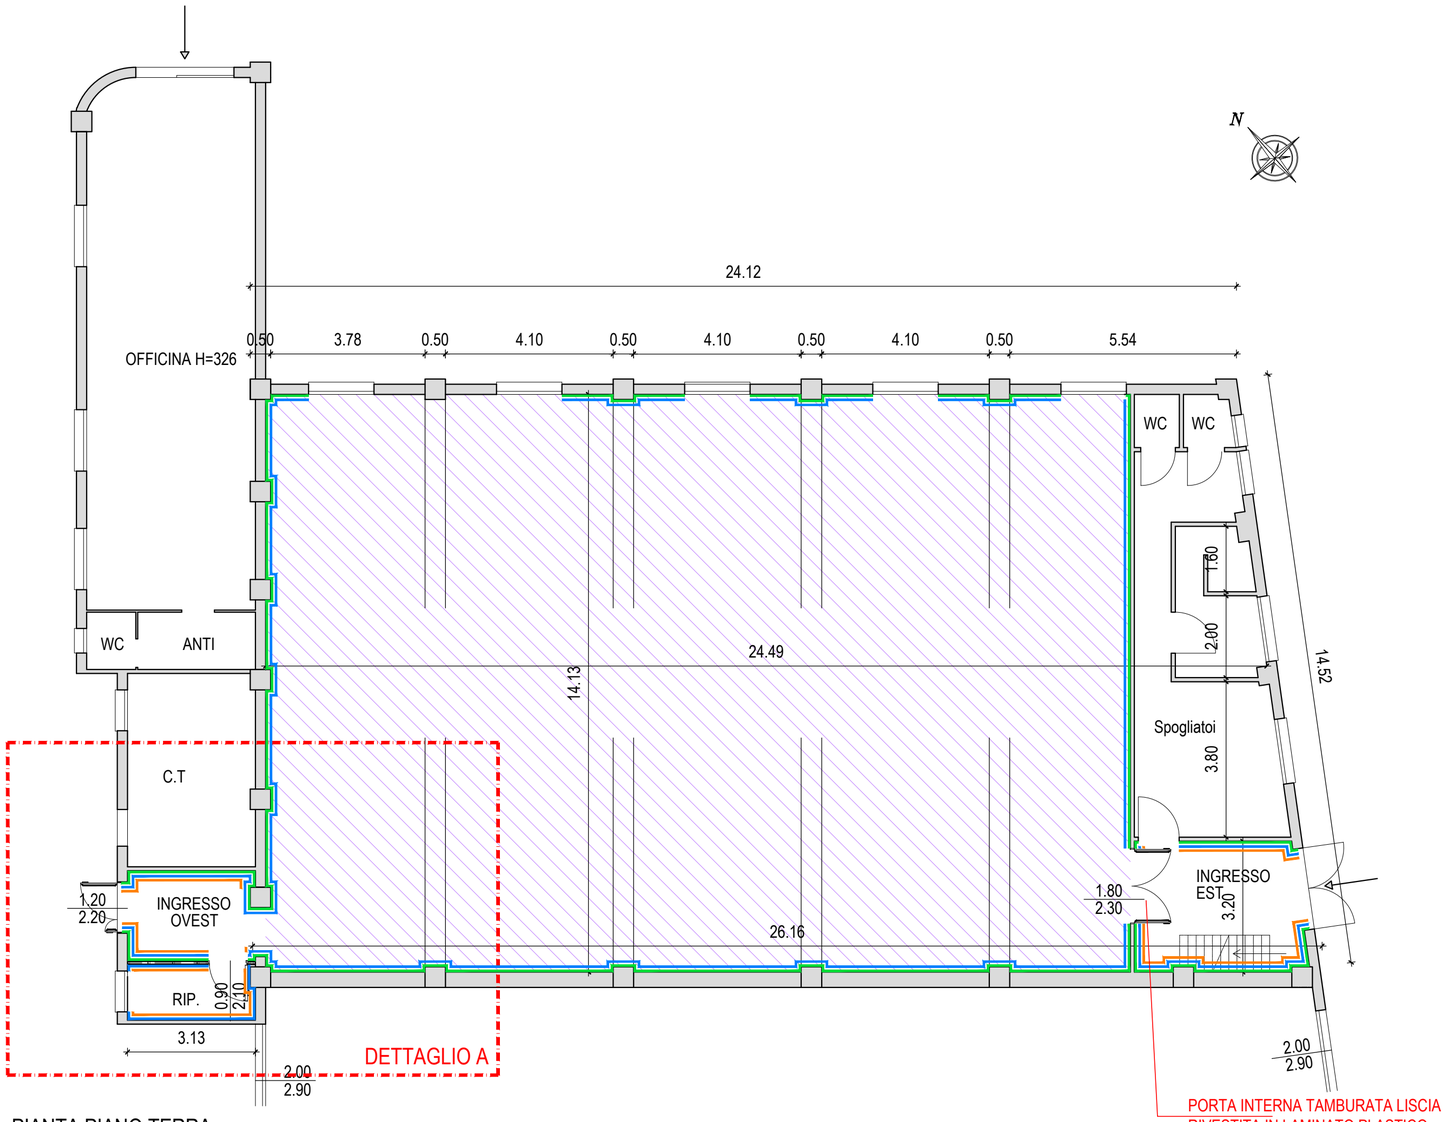

PIANTA PIANO TERRA
scala 1:100

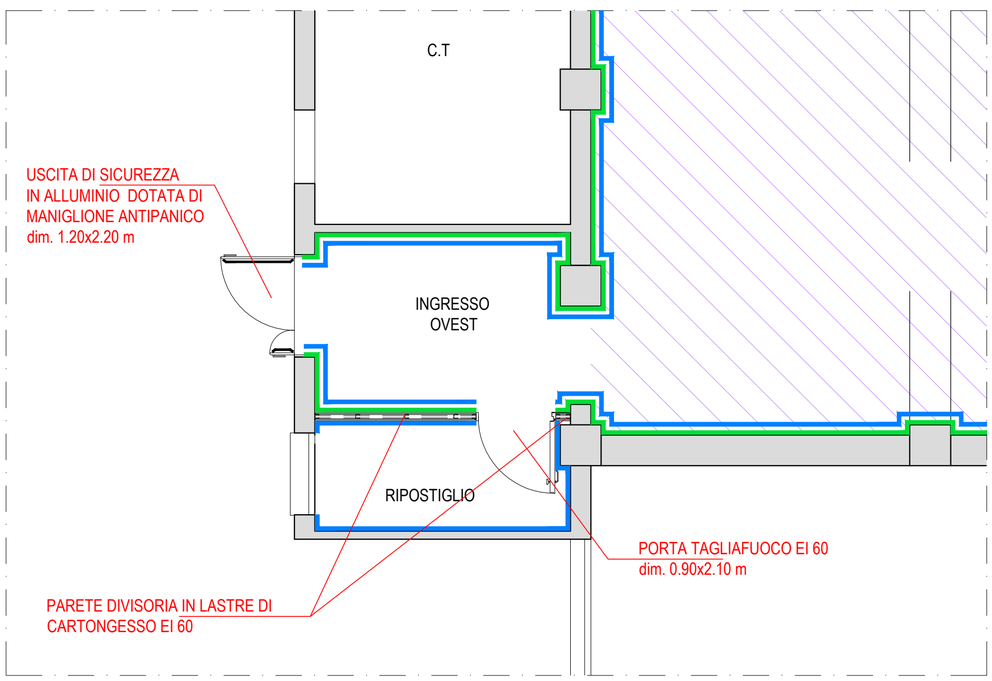

DETTAGLIO A - PIANTA PIANO TERRA
scala 1:50

GIORGIO PIZZEGHELLO
Comune di Padova
16.10.2025 11:52:51
GMT+02:00

LEGENDA

- TINTEGGIATURA A DUE MANI CON IDROPITTURA LAVABILE
- DIPINTURA CON RIVESTIMENTO PLASTICO
- BATTISCOPA
- PORTA TAGLIAFUOCO REI 60
- PORTA DOTATA DI MANIGLIONE ANTIPANICO
- SOSTITUZIONE LASTRE CONTROSOFFITTO

STUDIO ROSSO SRL
Largo San Giorgio, 21 - 30033 Noale (VE)
Tel. 041 442127 - info@studiorossosrl.com
P.IVA 04654500273

LLPP EDP 2025/050 INTERVENTI DI MANUTENZIONE STRAORDINARIA PER ACCORPAMENTO DI SEDI SCOLASTICHE

Committente:

COMUNE DI PADOVA
SETTORE LAVORI PUBBLICI
Servizio Edilizia Pubblica
Via Niccolò Tommaseo, 60 - 35021 Padova
Codice Fiscale 00644060287

Tav. 03

OPERE EDILI
Palestra Giotto

DATA: AGOSTO 2025

scala 1:100
1:50

NOME FILE	REV.	DATA	MOTIVO EMISSIONE:	REDAZ.	VERIF.	APPROV.

Progettista: ROSSO MARCO
13.10.2025
14:54:23
GMT+01:00

RUP:

A termini di legge riserviamo la proprietà di questo documento, con divieto di riprodurlo o di renderlo comunque noto a terzi senza nostra autorizzazione
According to the law we reserve the rights to this document and it is forbidden to reproduce or pass on to other parties without our permission