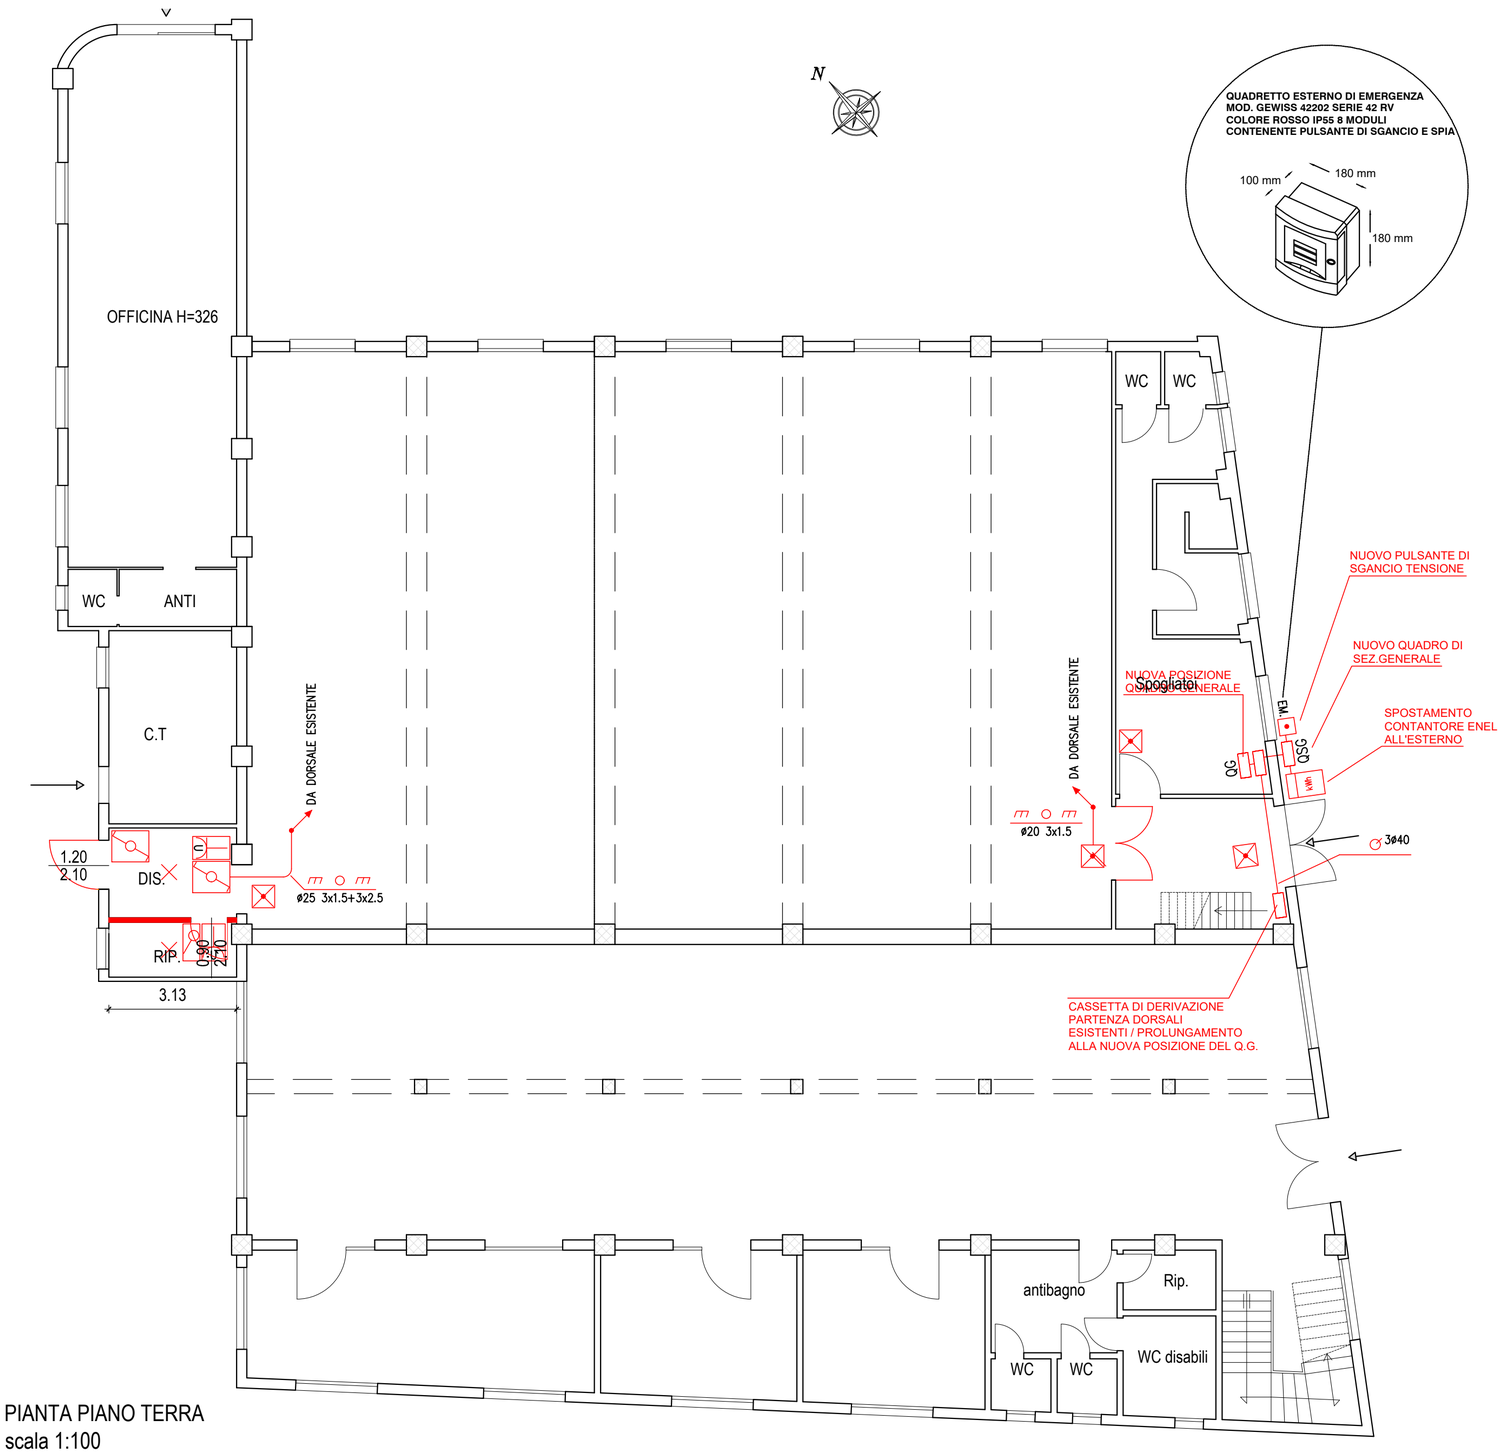


PIANTA PIANO TERRA
scala 1:100

## LEGENDA SIMBOLI ELETTRICI

| | | | | | | | | | | | |
|---|---|---|---|---|---|---|---|---|---|---|---|
| | Cabina di trasformazione in edificio o locale dedicato | S.T. | Pulsante sgancio tensione entro contenitore con vetro a romprere | | Sirena | | Interruttore funzionale unipolare luminoso | | Apparecchio di illuminazione con lampade fluorescenti a 1 tubo | | Pozzetto rompitratta |
| | Cabina di trasformazione su palo | A.I. | Pulsante di emergenza entro contenitore con vetro a romprere | | Diffusione sonora | | Interruttore funzionale unipolare a tirante | | Apparecchio di illuminazione con lampade fluorescenti a 2 tubi | | Punto o nodo equipotenziale |
| | Conduttura entro tubazione direttamente interrata | 10 16 B | Presa a spina di tipo domestico a poli allineati (standard italiano) 10/16A+T | | Dispositivo timbraore | | Interruttore automatico tipo magnetotermico | | Apparecchio di illuminazione con lampade fluorescenti a 3 tubi | PE | Pulsantiera esterna per imp. citofonici |
| | Conduttura per posa subaquea | S | Presa a spina di tipo domestico (standard tedesco) 16A+T | | Termostato ambiente | | Deviatore funzionale unipolare | | Apparecchio di illuminazione con lampade fluorescenti a 4 tubi | | Dispersore in profilato di acciaio zincato 50x50x5mm |
| | Conduttura su palo | | Presa a spina di tipo industriale (CEI 23-12) con int. di blocco e fusibili | | Chiave elettronica per allarmi | | Commutatore funzionale unipolare | | Ronzatore o suoneria | IR IR | Rivelatore ad infrarossi passivi |
| | Conduttura entro tubazione rigida isolante o metallica a vista IP55 | | Presa a spina di tipo industriale (CEI 23-12) con trasf. di isolamento | | Serratura elettrica | | Invertitore funzionale unipolare | G | Sensore di rivelazione gas | C I | Centrale antintrusione con inseritore e combinatore tel. |
| | Conduttura entro tubazione flessibile isolante per posa ad incasso | TP TV | Presa per telecomunicazioni (TP=telefonico – TV=televisivo) | | Scaldabagno o caldaia | | Pulsante | O | Sensore ottico di rivelazione fumo | | Sirena allarme autoalimentata |
| | Conduttura entro sbarra protetta (blindosbarra) vedi caratt. su disegno | | Punto luce a soffitto | | Ventilatore o estrattore | | Pulsante luminoso | | Collegamento utenza elettrica | TEL. | Centrale telefonica |
| | Conduttura ascendente | | Punto luce a parete | kWh | Contatore di energia punto di consegna | | Canaletta portacavi plastico tipo a batticopa 2 scomparti | | Rilevatore magnetico | ALL. | Centrale di allarme |
| | Conduttura discendente | | Corpo illuminante | | Apparecchio citofonico | | Zona con pericolo di esplosione Zona di tipo "0" (CEI31-30) | | Zona con pericolo di esplosione Zona di tipo "1" (CEI31-30) | | Zona con pericolo di esplosione Zona di tipo "2" (CEI31-30) |
| | Cassetta di derivazione a vista isolante o metallica a vista IP55 | | Corpo illuminante a parete | | Telecamera | | Zona con pericolo di esplosione Zona di tipo "20" (CEI31-52) | | Zona con pericolo di esplosione Zona di tipo "21" (CEI31-52) | | Zona con pericolo di esplosione Zona di tipo "22" (CEI31-52) |
| | Cassetta di derivazione ad incasso isolante IP4X | | Apparecchio di illu sicurezza con sorge | | Apparecchio videocitofonico | | Zona con pericolo di esplosione Zona di tipo "1" (EN 12215:2004 (E) | | Apertura tipo "B" (CEI 31-35) | | Apertura tipo "A" EN 12215:2004 (E) |
| | Antenna radio-TV logaritmica | | Apparecchio di illu sicurezza autonomo | | Apparecchio telefonico Centrale telefonica | | Zona con pericolo di esplosione Zona di tipo "2" (EN 12215:2004 (E) | | | | |
| | Interruttore funzionale unipolare | | Proiettore da esterni con ottica simmetrica e lampada ad alogenuri | | Quadro di distribuzione | | | | | | |

GIORGIO PIGHELLO
Comune di Padova
2025.11.12 11:52:55
GMT+02:00

**STUDIO ROSSO SRL**
Largo San Giorgio, 21 - 30033 Noale (VE)
Tel. 041 442127 - info@studiorossosrl.com
P.IVA 04654500273

**LLPP EDP 2025/050 INTERVENTI DI MANUTENZIONE STRAORDINARIA PER ACCORPAMENTO DI SEDI SCOLASTICHE**

Committente:

**COMUNE DI PADOVA**
**SETTORE LAVORI PUBBLICI**
**Servizio Edilizia Pubblica**
Via Niccolò Tommaseo, 60 - 35021 Padova
Codice Fiscale 00644060287

# Tav. 04

ADEGUAMENTO IMPIANTO ELETTRICO
Palestra Giotto

DATA: AGOSTO 2025 scala

| NOME FILE | REV. | DATA | MOTIVO EMISSIONE: | REDAZ. | VERIF. | APPROV. |
|---|---|---|---|---|---|---|
| | | | | | | |
| | | | | | | |
| | | | | | | |

Progettista:
ROSSO MARCO
13.10.2025
14:54:23
GMT+01:00

RUP:

A termini di legge riserviamo la proprietà di questo documento, con divieto di riprodurlo o di renderlo comunque noto a terzi senza nostra autorizzazione
According to the law we reserve the rights to this document and it is forbidden to reproduce or pass on to other parties without our permission