## Planimetria
## Disposizione travi
## Scala 1:50




## Particolari costruttivi
## Scala 1:10
## Pavimentazione




## Planimetria
## Disposizione appoggi
## Scala 1:50

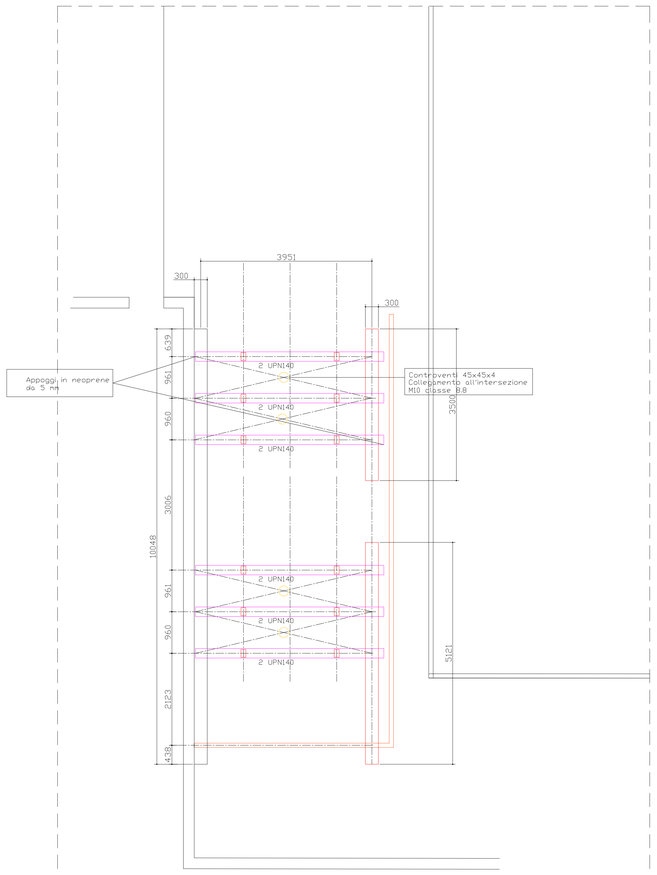


## Particolari costruttivi
## Scala 1:10
## Pilastri barriera




## Particolari costruttivi
## Scala 1:20
## Pilastri barriera

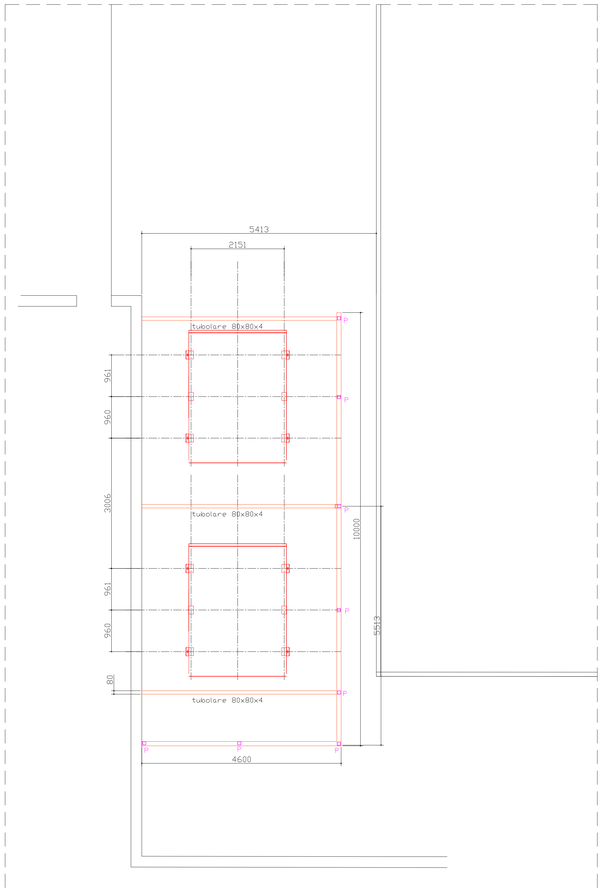


COESIONE ITALIA 21-27 VENETO

Cofinanziato dall'Unione europea
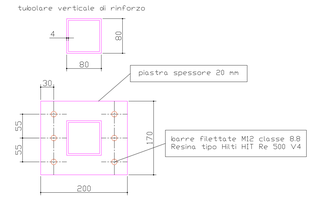
# PR FESR 2021-2027

Obiettivo Specifico 2.1 - "Promuovere l'efficienza energetica e ridurre le emissioni di gas a effetto serra"
Azione 2.1.1 - "Efficienza energetica edifici pubblici (non residenziali)"
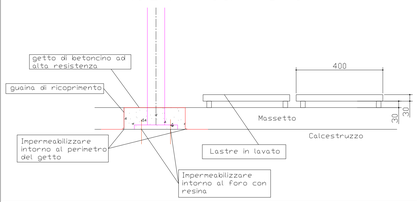
## COMUNE DI PADOVA

Settore Lavori Pubblici
Via N.Tommaseo n. 60 - Padova

# PROGETTO ESECUTIVO

PAESC - AZIONE "Una città più efficiente/4"

Efficientamento energetico degli impianti termici del Centro Culturale "San Gaetano"

| | | |
|---|---|---|
| N° Progetto<br><br>Nome file<br>**APPR_22_Edile_Plan._San_Gaetano**<br><br>Data<br>**Settembre 2025** | CUP<br>**H94H24000010006**<br><br>LLPP<br>EDP 2024/051 | Elaborato<br>**22**<br>**OPERE EDILI / STRUTTURALI PLANIMETRIA** |

| Progettisti | Progettisti | Rup | Capo Settore |
|---|---|---|---|
| HSE – Hera Servizi Energetici S.r.a<br>Via del Consorzio, 80 – 40121 Bologna<br>T. 0412093000 - F 0412093001<br>E heraservizienergetici@pec.it | Ing. MASSIMO DAVANZO<br>Ordine degli Ingegneri della Provincia di Padova<br>Sez. A - Settore Civile e Ambientale<br>n. 2247 | Arch. Domenico Lo Bosco | Dott. Danilo Guarti |

Firmato digitalmente da:
Davanzo Massimo
Data: 14/11/2025 17:06:25